PŮDORYS 1:100

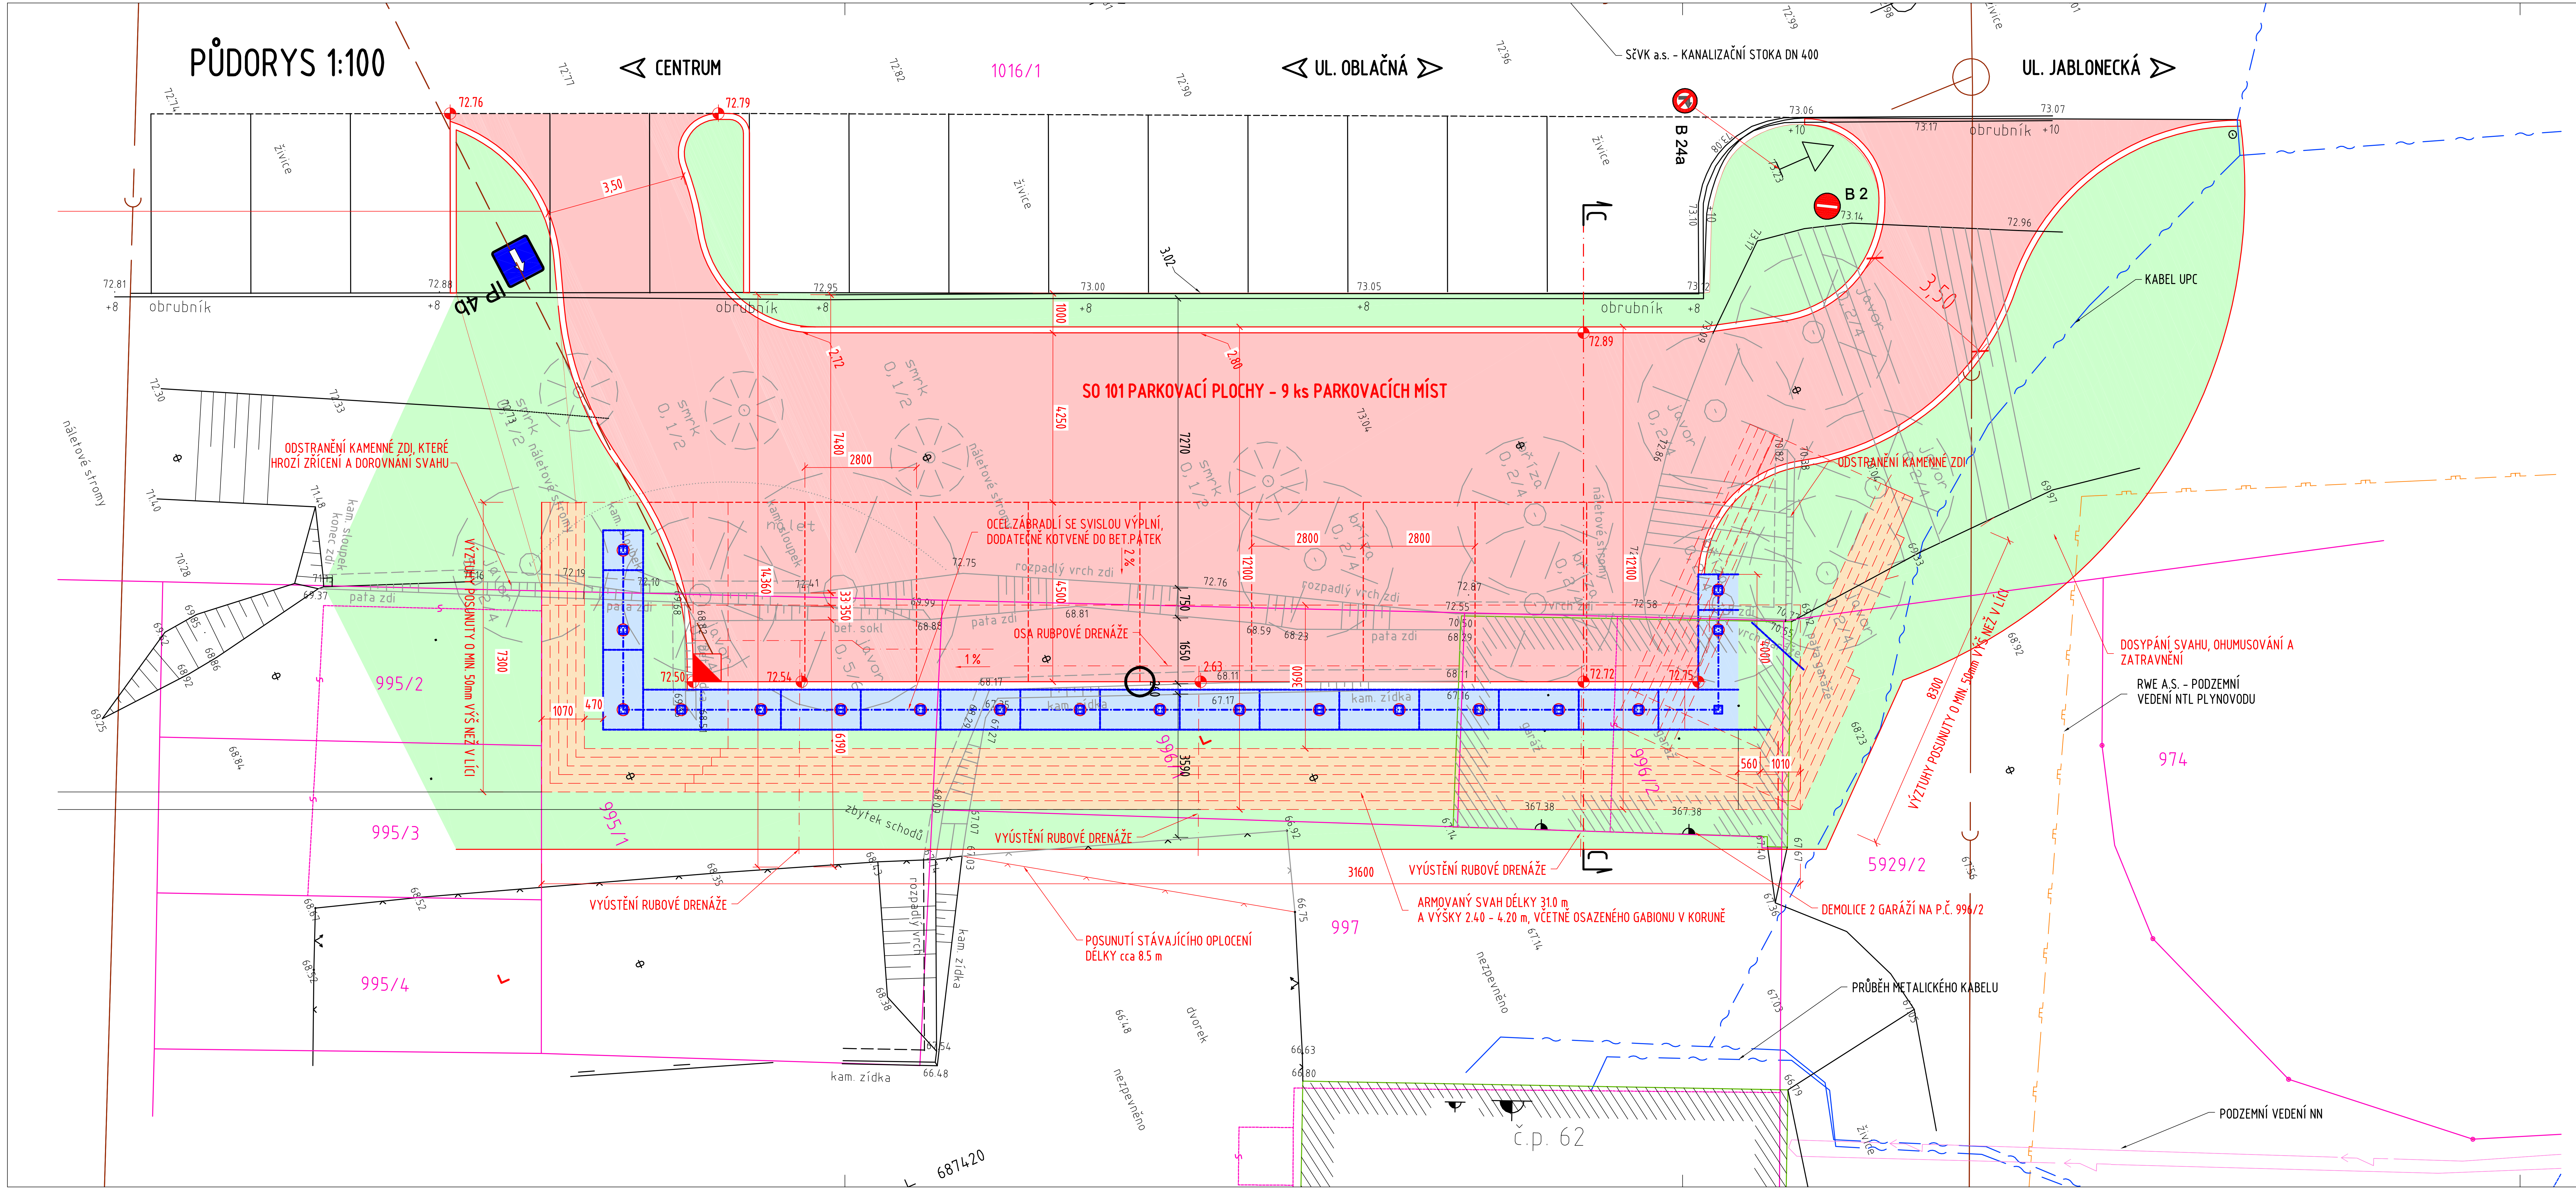

LEGENDA BAREV:

- ZPEVNĚNÁ PLOCHA PARKOVIŠTĚ - SO 101
- ARMOVANÝ SVAH
- GABION
- ZATRAVNĚNÍ
- KATASTRÁLNÍ HRANICE

LEGENDA SÍTÍ:

- podzemní vedení NN do 1kv
- podzemní vedení VN do 35kv
- průběh metalického kabelu
- VO sítě VO - Eltodo
- plynovod NTL
- plynovod STL
- vodovod
- kanalizace
- kabel UPC
- teplovod - teplárna Liberec

POZNÁMKA:

- VEŠKERÉ INŽENÝRSKÉ SÍTĚ BUDOU PŘED ZAHÁJENÍM PRACÍ VYTÝČENY
- PŘESNOST VYTÝČENÍ A GEOMETRICKÉ ODCHYLKY PŘI PROVÁDĚNÍ MUSÍ SPLŇOVAT POŽADAVKY ČSN 73 0420 (ČÁST 1: ZÁKLADNÍ POŽADAVKY A ČÁST 2: VYTYČOVACÍ ODCHYLKY) A TKP
- VÝZTUHY NA BOČNÍCH STRANÁCH ARMOVANÉHO SVAHU SE BUDOU S VÝZTUHAMI V LÍCI V ROZÍCH NA KOTEVNÍ DÉLU PŘEKRÝVAT, ALE VÝŠKOVĚ BUDOU NADVÝŠENY ALESPOŇ O 50 mm
- NOVÉ SDZ JE SOUČÁSTÍ SO 101 - PARKOVACÍ PLOCHY

SOUŘADNICOVÝ SYSTÉM: S-JTSK
VÝŠKOVÝ SYSTÉM: Bpv

SO 251

Armovaný svah

RAL PROJEKT
MOSTY A INŽENÝRSKÉ KONSTRUKCE
Pod Vodárnou 4746
466 05 Jablonec nad Nisou
+420 734 158 363

vypracoval	ING.R.LOUTHANOVÁ	investor	SM LIBEREC
zodp. projektant	ING.R.LOUTHANOVÁ	zak. číslo	17-004
akce : Oprava opěrné zdi v ul. Oblačná, Liberec		datum	05/2017
		stupeň	DSP, PDPS
		měřítko	1:100
příloha: Půdorys		č. přílohy: C.2.2.	paré: