


SITUACE STAVBY - M 1:1000

celkové staničení cyklotrasy


Hrádek n.N. - Chotyně - Bílý Kostel - Chrastava - Machnín

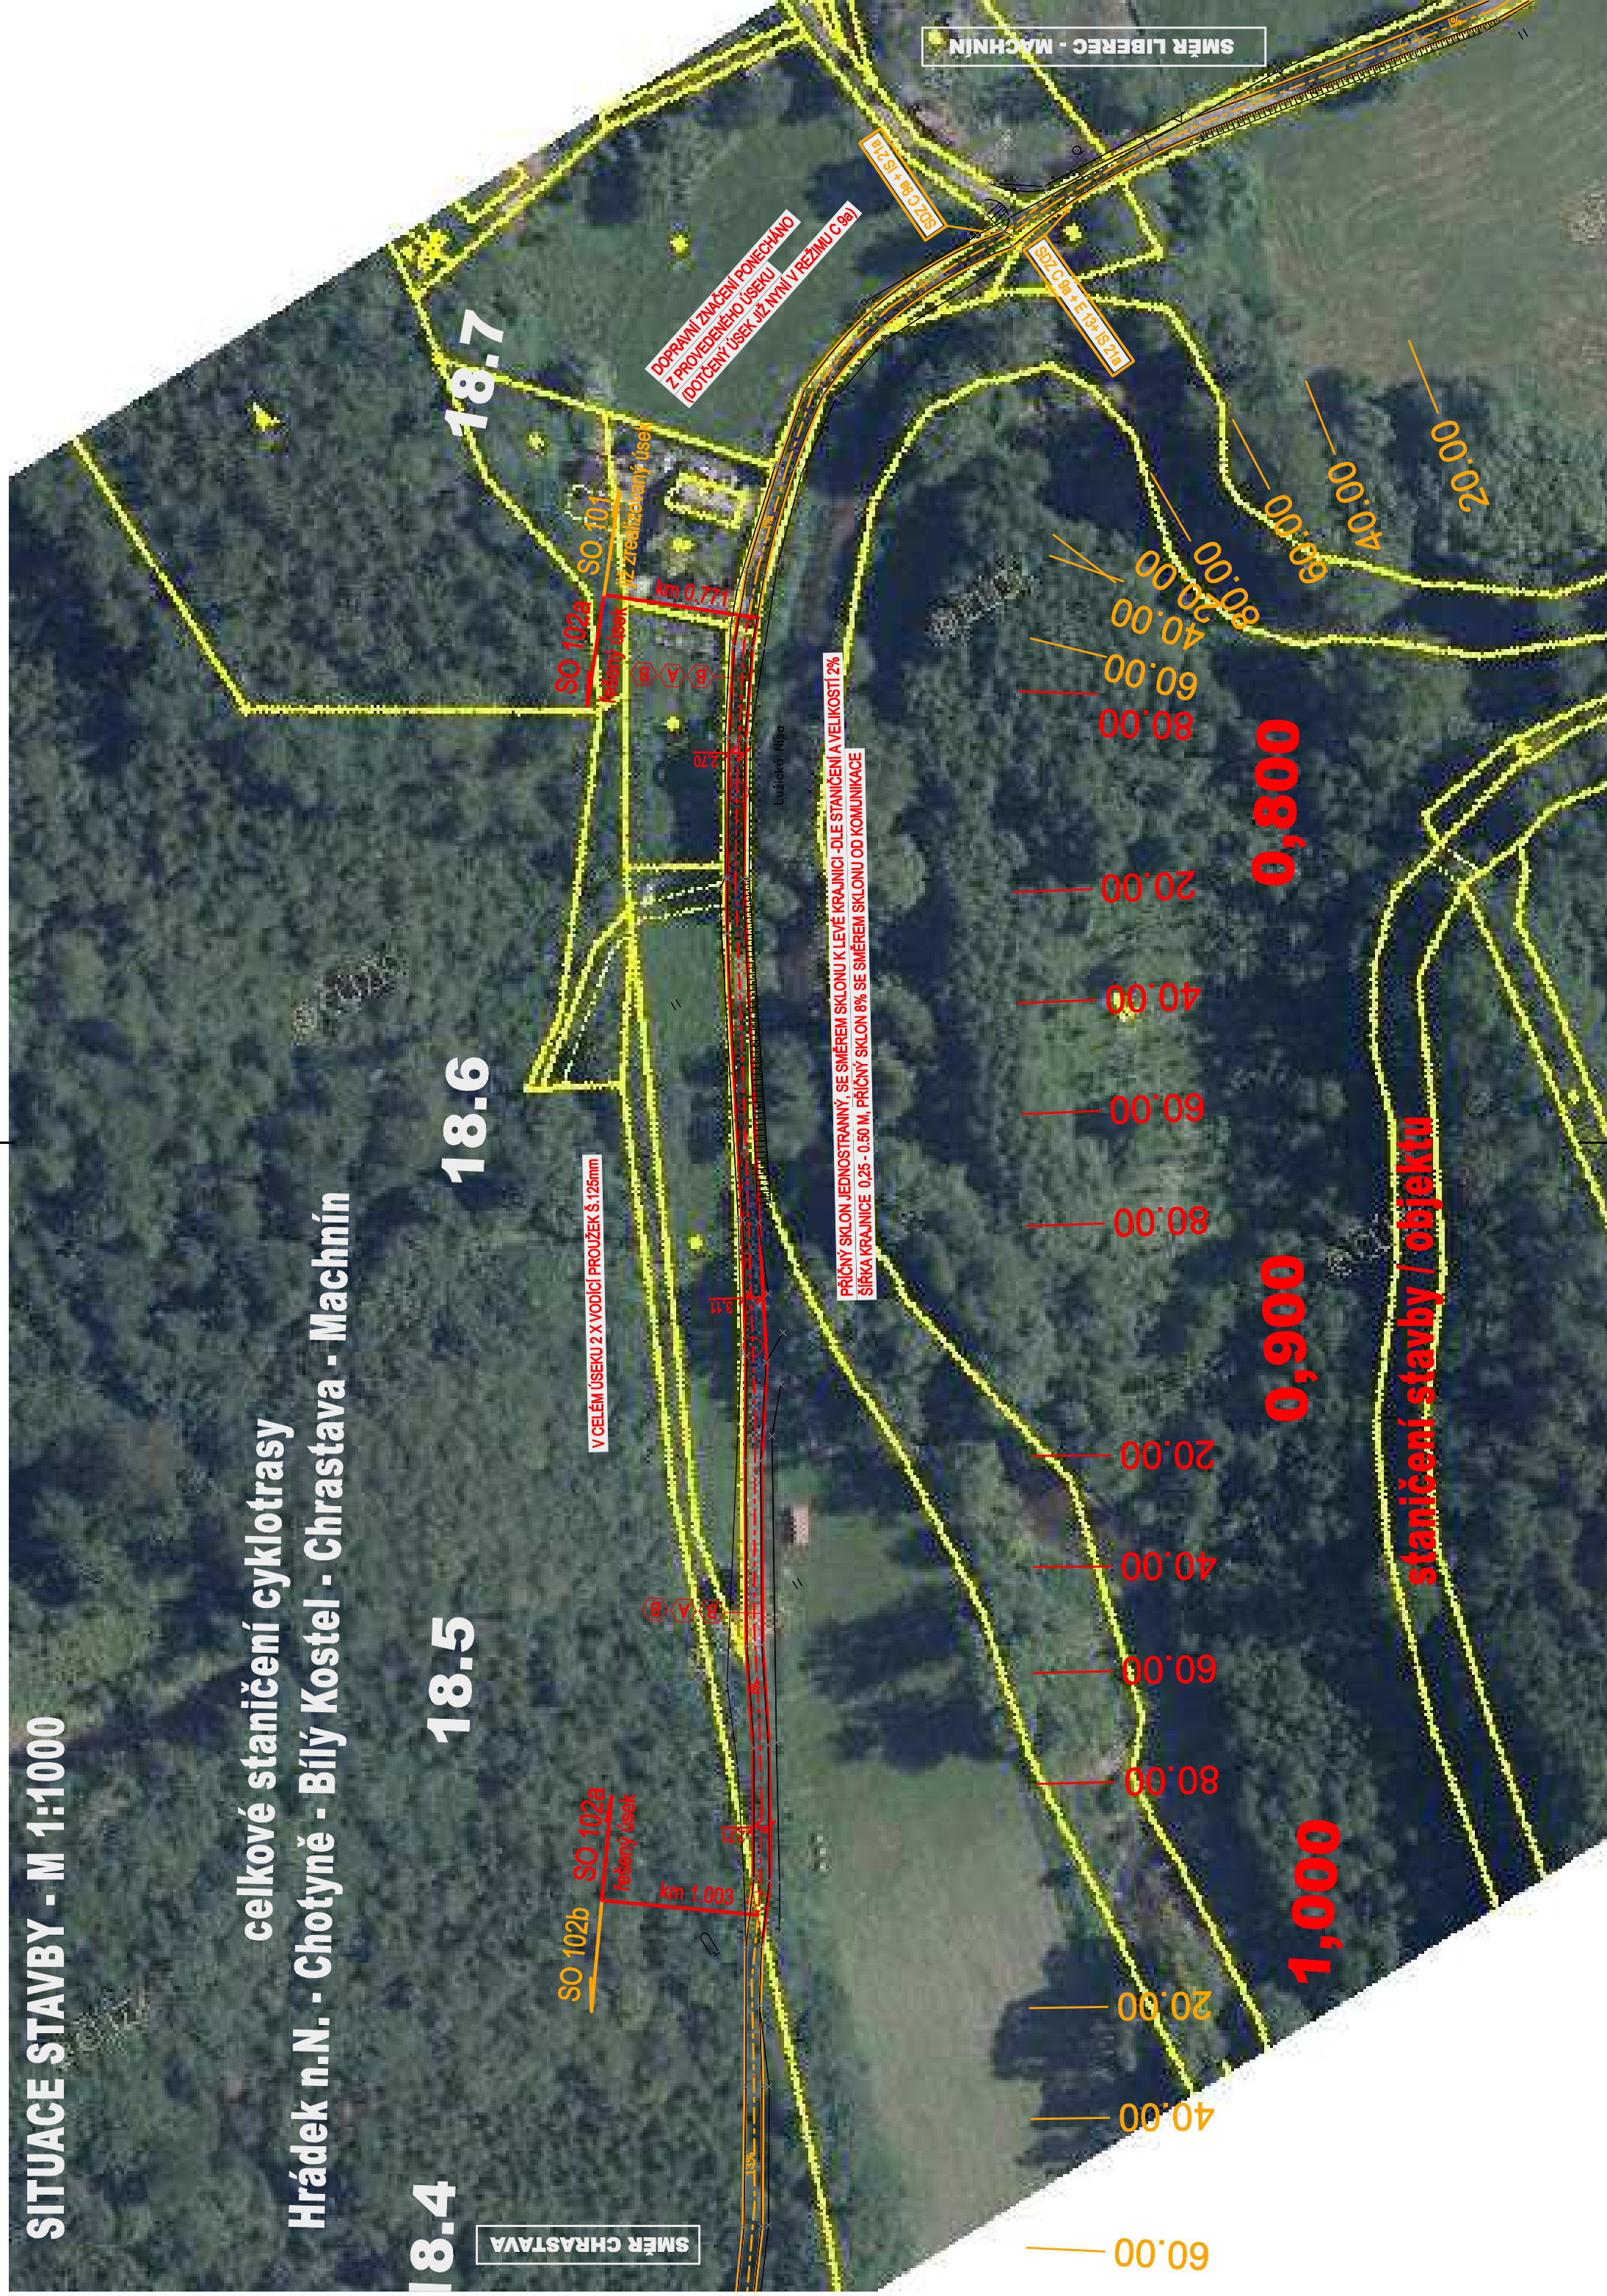

LEGENDA - NAVRŽENÉ KONSTRUKCE:

ŽIVICHNÁ KOMUNIKACE - OBNOVA OBRUSNÉ VRSTVY KRYTU+VYROVNÁVKA

KOMUNIKACE

 PO OČIŠTĚNÍ VOZOVKY KOMUNIKACE OD VOLNÉHO
KAMENIVA NEČISTOTY BUDE PŘEDNANÁ POKLADKA
NOVÉ OBRUSNÉ VRSTVY ACO 11 (ABS II) V TL 40 MM
S VYROVŇAVACÍ VRSTVOU ACO 16 (ABS II) V TL 30-50 MM
VČETNĚ PŘÍSLUŠNÝCH POŠTRÍKŮ + OPRAVA VÝTLUKŮ
Z ACO 16 (ABS II)

NEZPEVNĚNÁ KRAJNICE - OBNOVA STÁV. KRAJNICE

HRANY:

HNĚDÁ - RELIÉF TERÉNU
SVĚTLE MODRÁ - JINÉ STAVEBNÍ OBJEKTY
TMAVĚ MODRÁ - STAVAJÍCÍ INŽENÝRSKÉ SÍTĚ
FIALOVÁ - KATASTRÁLNÍ MAPA
ČERVENÁ - NAVRŽENÉ STAVBY ÚPRAVY SO 102a
PLŠKOVÁ - SOUVISEJÍCÍ OBJEKTY (MIMO SO 102a)