

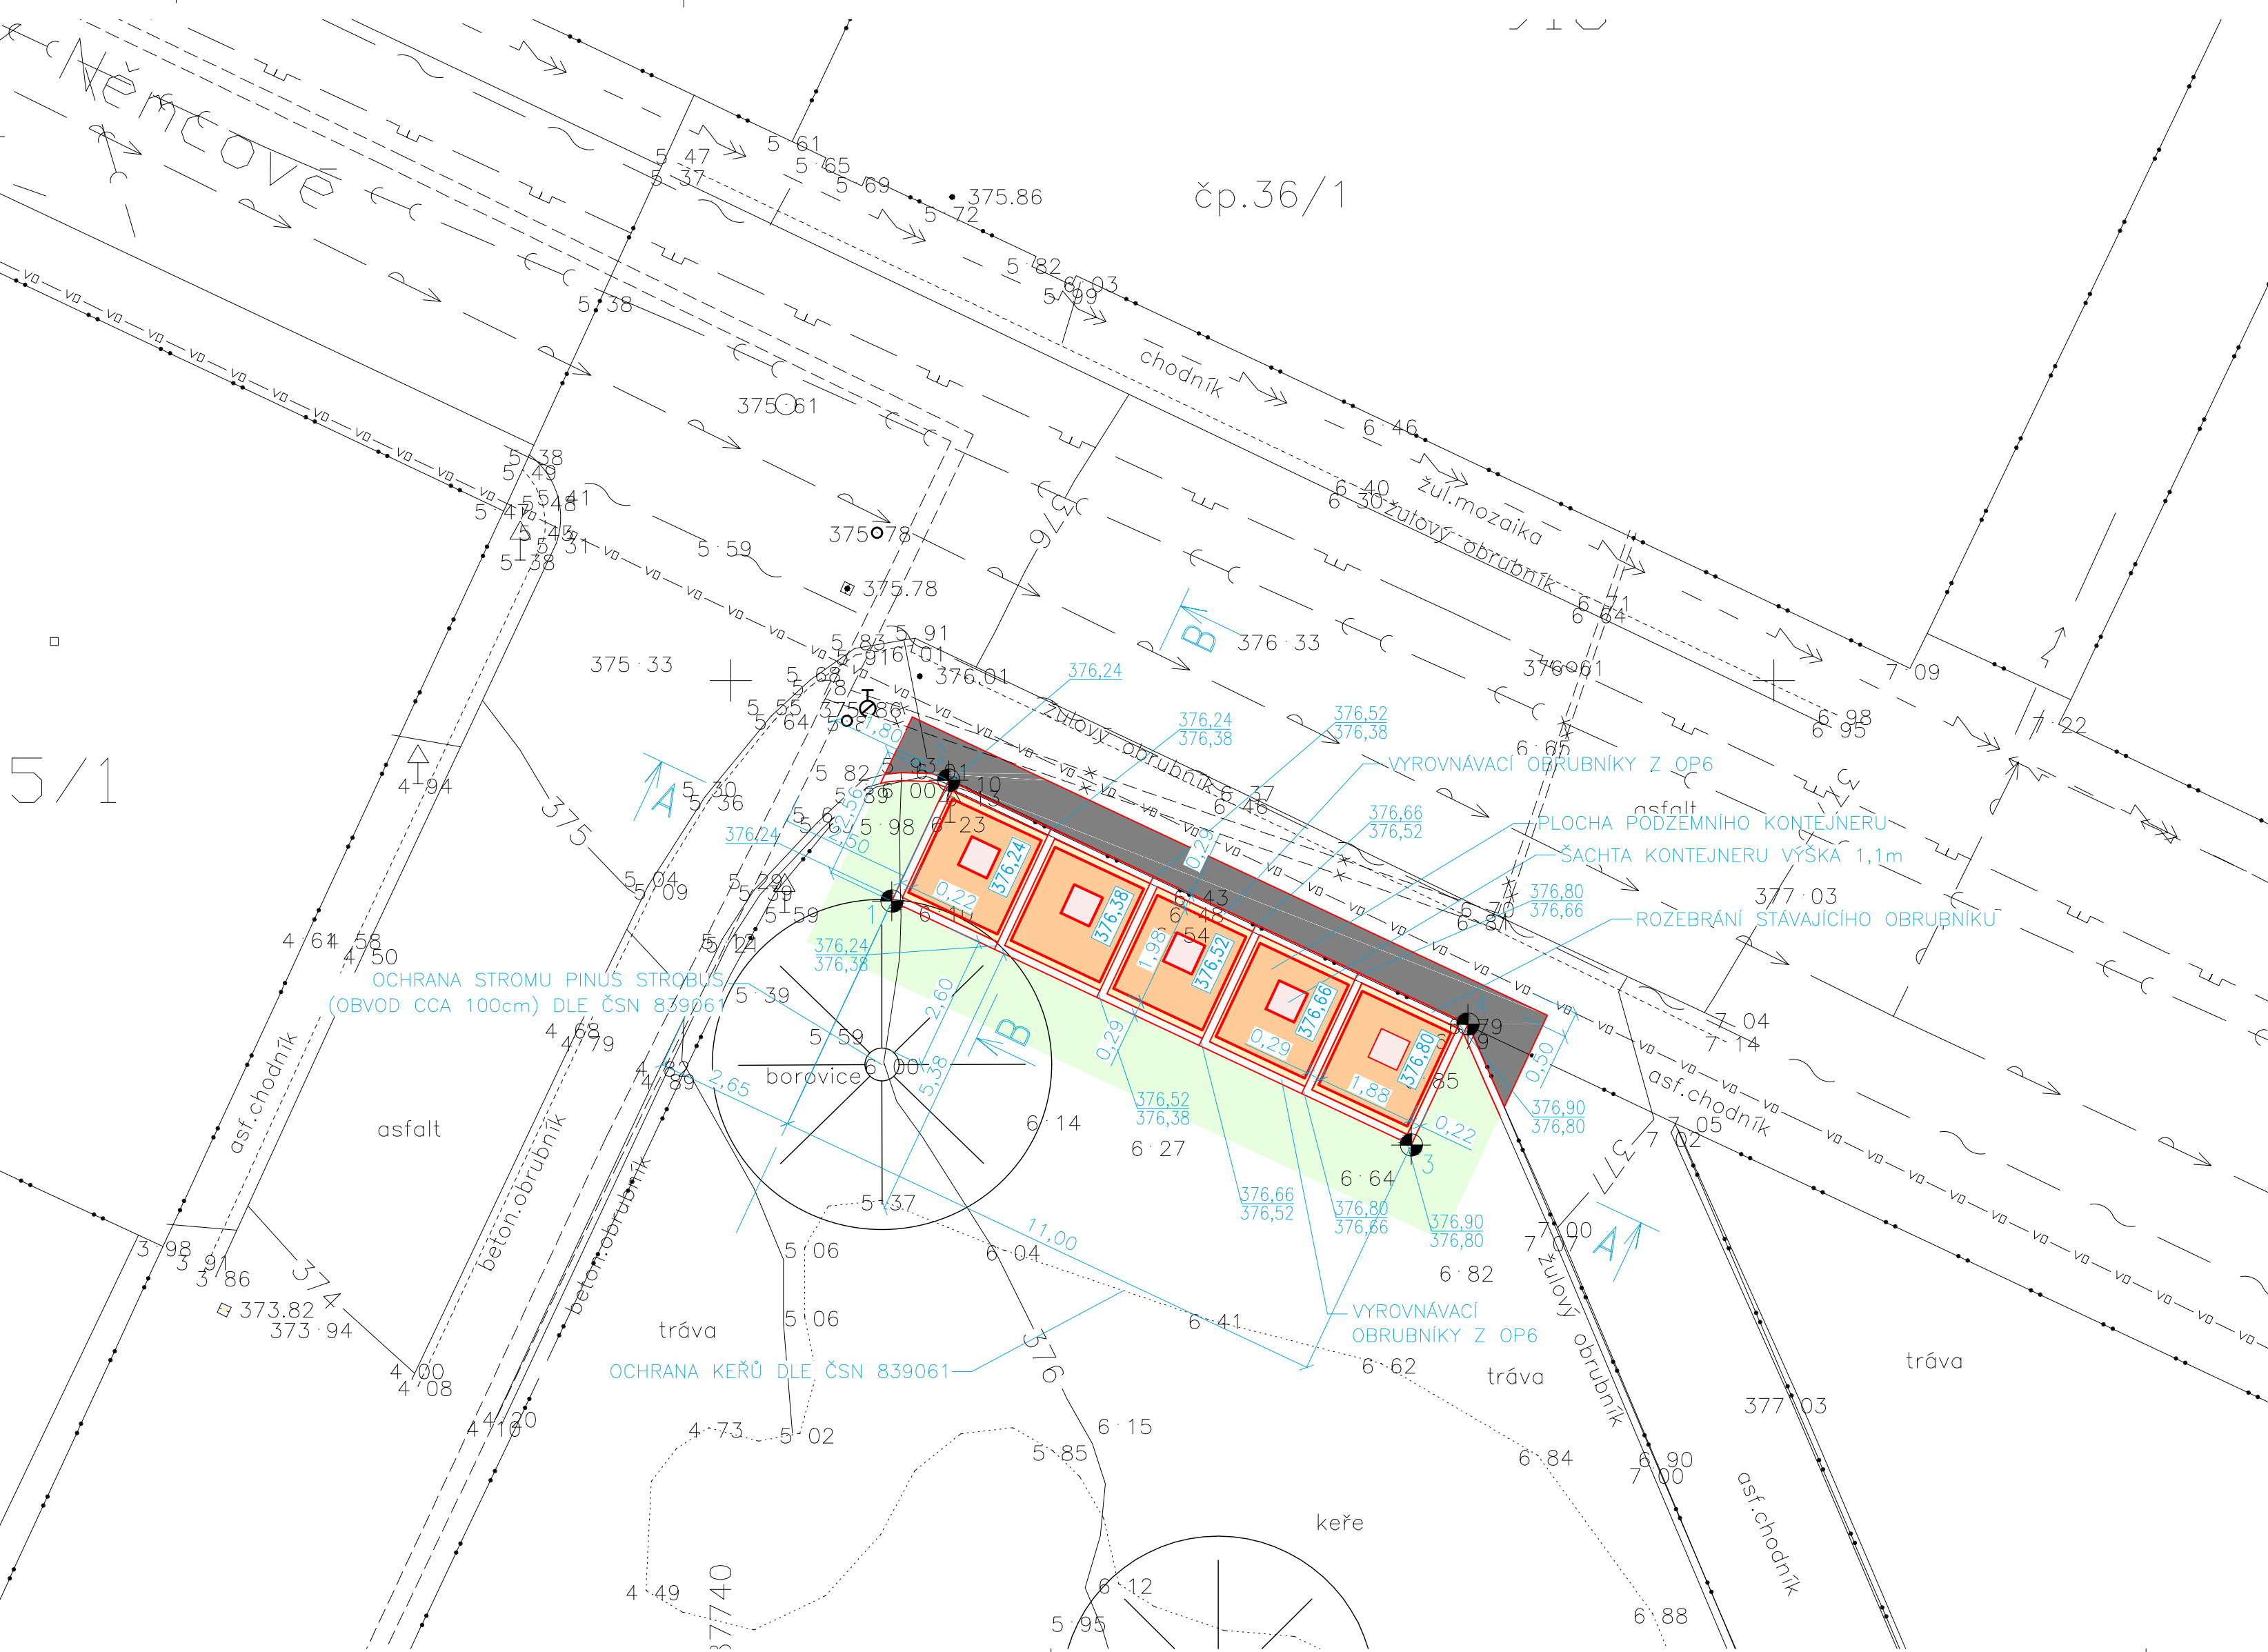


KOORDINAČNÍ SITUAČNÍ VÝKRES

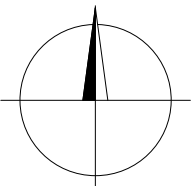

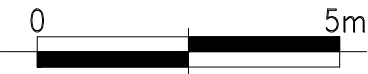



LEGENDA:

- HRANICE POZEMKŮ
- NOVÝ STAV
- NOVÉ PLOCHY V OKOLÍ KONTEJNERŮ – ŽULOVÁ MOZAIKA
- PLOCHA PODZEMNÍCH KONTEJNERŮ – ŽULOVÁ MOZAIKA
- VHOZOVÉ ŠACHTY KONTEJNERŮ
- DOPLNĚNÍ ASFALTOVÝCH A KONSTRUKČNÍCH VRSTEV CHODNÍKU
- NOVÉ OZELENĚNÉ PLOCHY

STÁVAJÍCÍ SÍTĚ TECHNICKÉHO VYBAVENÍ:

- STÁVAJÍCÍ KABELOVÉ VEDENÍ NN PODZEMNÍ
- STÁVAJÍCÍ KABELOVÉ VEDENÍ VN PODZEMNÍ
- STÁVAJÍCÍ SĎĚLOVACÍ KABEL
- STÁVAJÍCÍ VODOVOD
- STÁVAJÍCÍ VO PODZEMNÍ
- STÁVAJÍCÍ JEDNOTNÁ KANALIZACE
- STÁVAJÍCÍ STL PLYNOVOD
- STÁVAJÍCÍ TEPUVOD
- STÁVAJÍCÍ ZASLEPENÝ NEFUNKČNÍ TEPUVOD

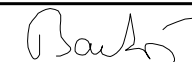Zodpovědný projektant	Vypracoval	Kontroloval	 PROFES PROJEKT spol. s r. o. stavební a projektční firma Vejřichova 272 TURNOV tel. 481319831 fax 481319832 e-mail : profesproujekt@profesproujekt.cz www.profesprojekt.cz
Ing. Petr Štěpánek	Ing. Michal Bartoš	Ing. Richard Müller	
			

Místo: Liberec	Stavební úřad: Liberec	Stupeň	DPS
Objednatel: Statutární město Liberec, Nám. E. Beneše 1, 460 59 Liberec		Datum	06.2019
Akce: UMÍSTĚNÍ PODZEMNÍCH KONTEJNERŮ nám. ČESKÝCH BRATRŮ, nám. SUKOVO LIBEREC		Číslo zakázky	19047
		Měřítko 1:100	Výtisk č.
Příloha: KOORDINAČNÍ SIT. VÝKRES - NÁM. Č. BR.		Příloha č. C.2-b	