PŮDORYS 4.NP

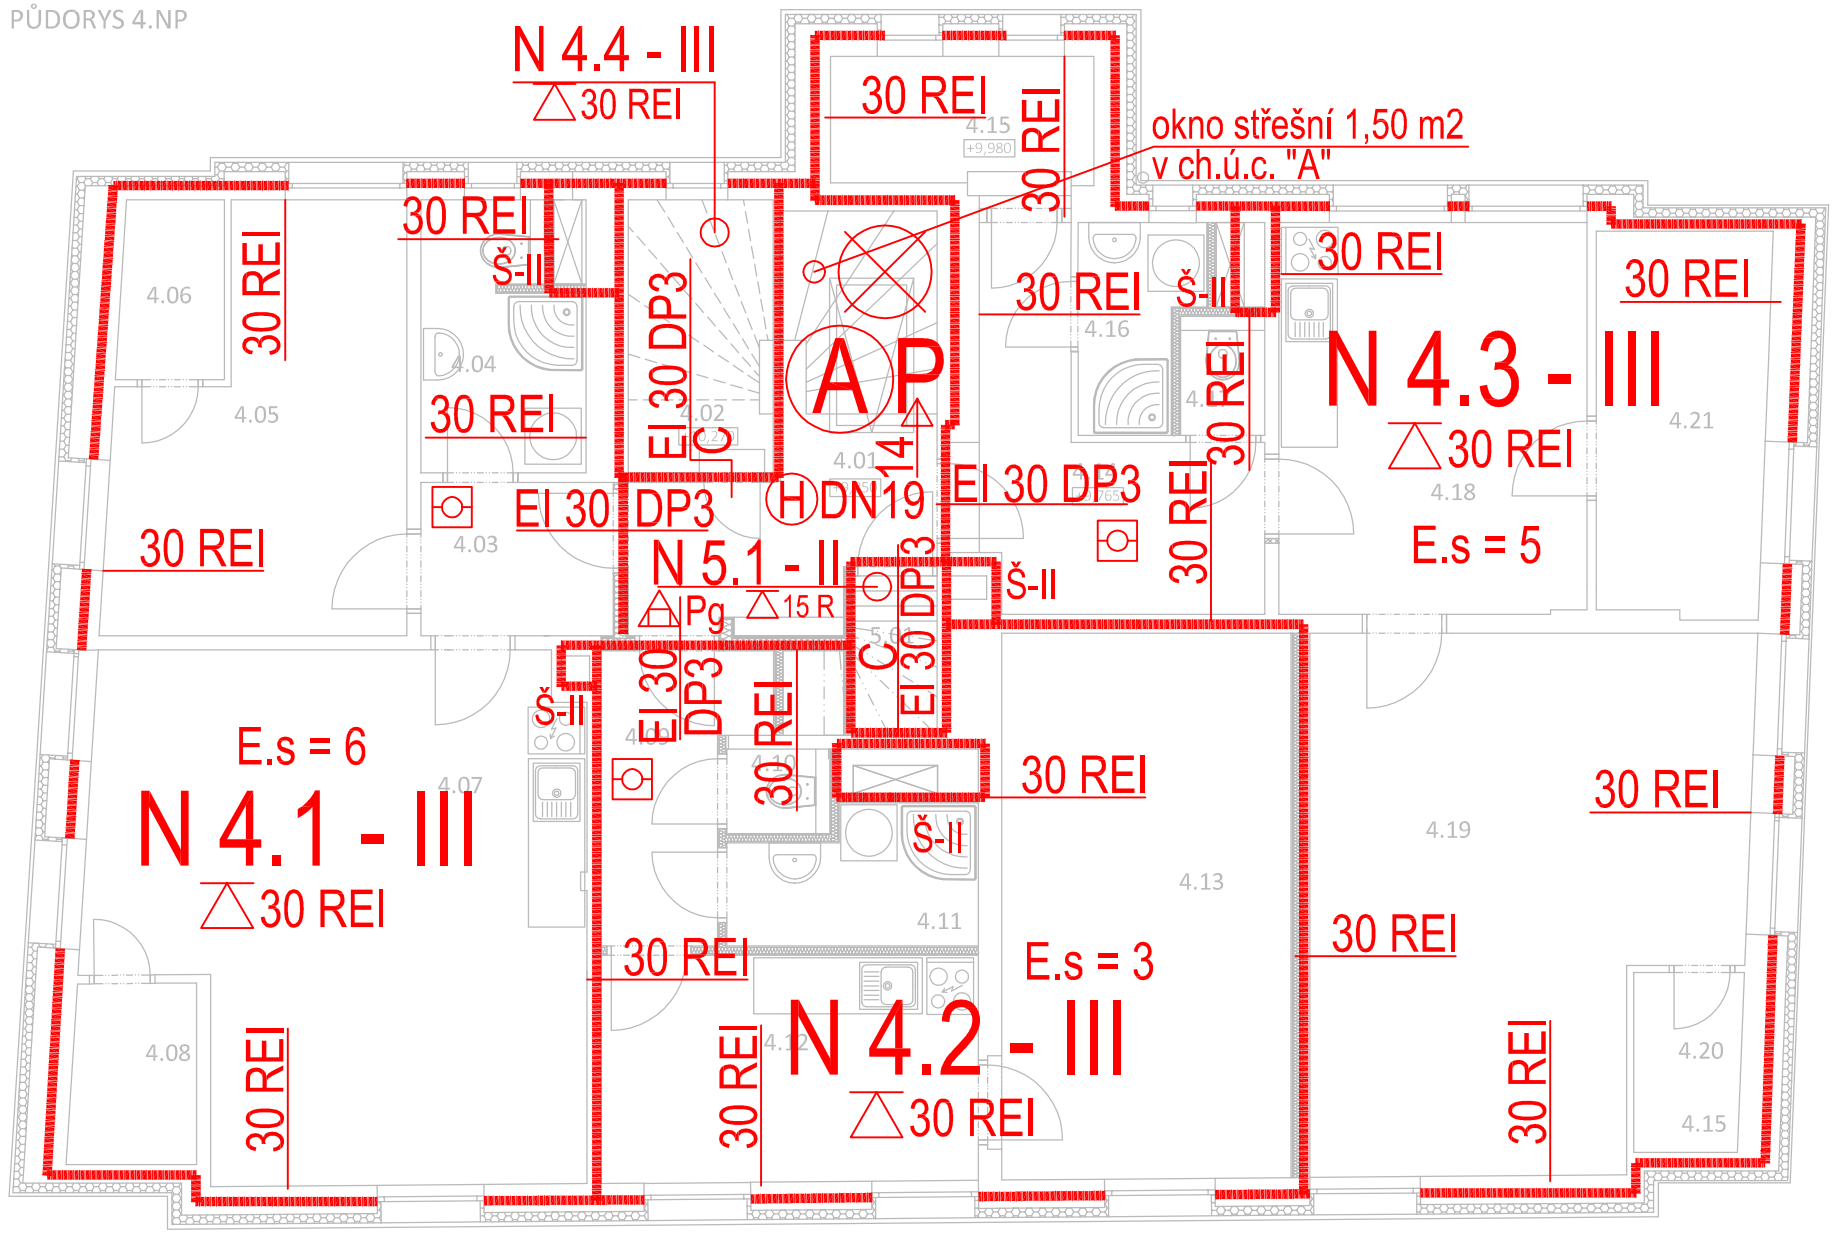
N 4.4 - III
30 REI
30 REI
30 REI