


7.10 VYTYČOVACÍ VÝKRES č.10, M 1 : 500

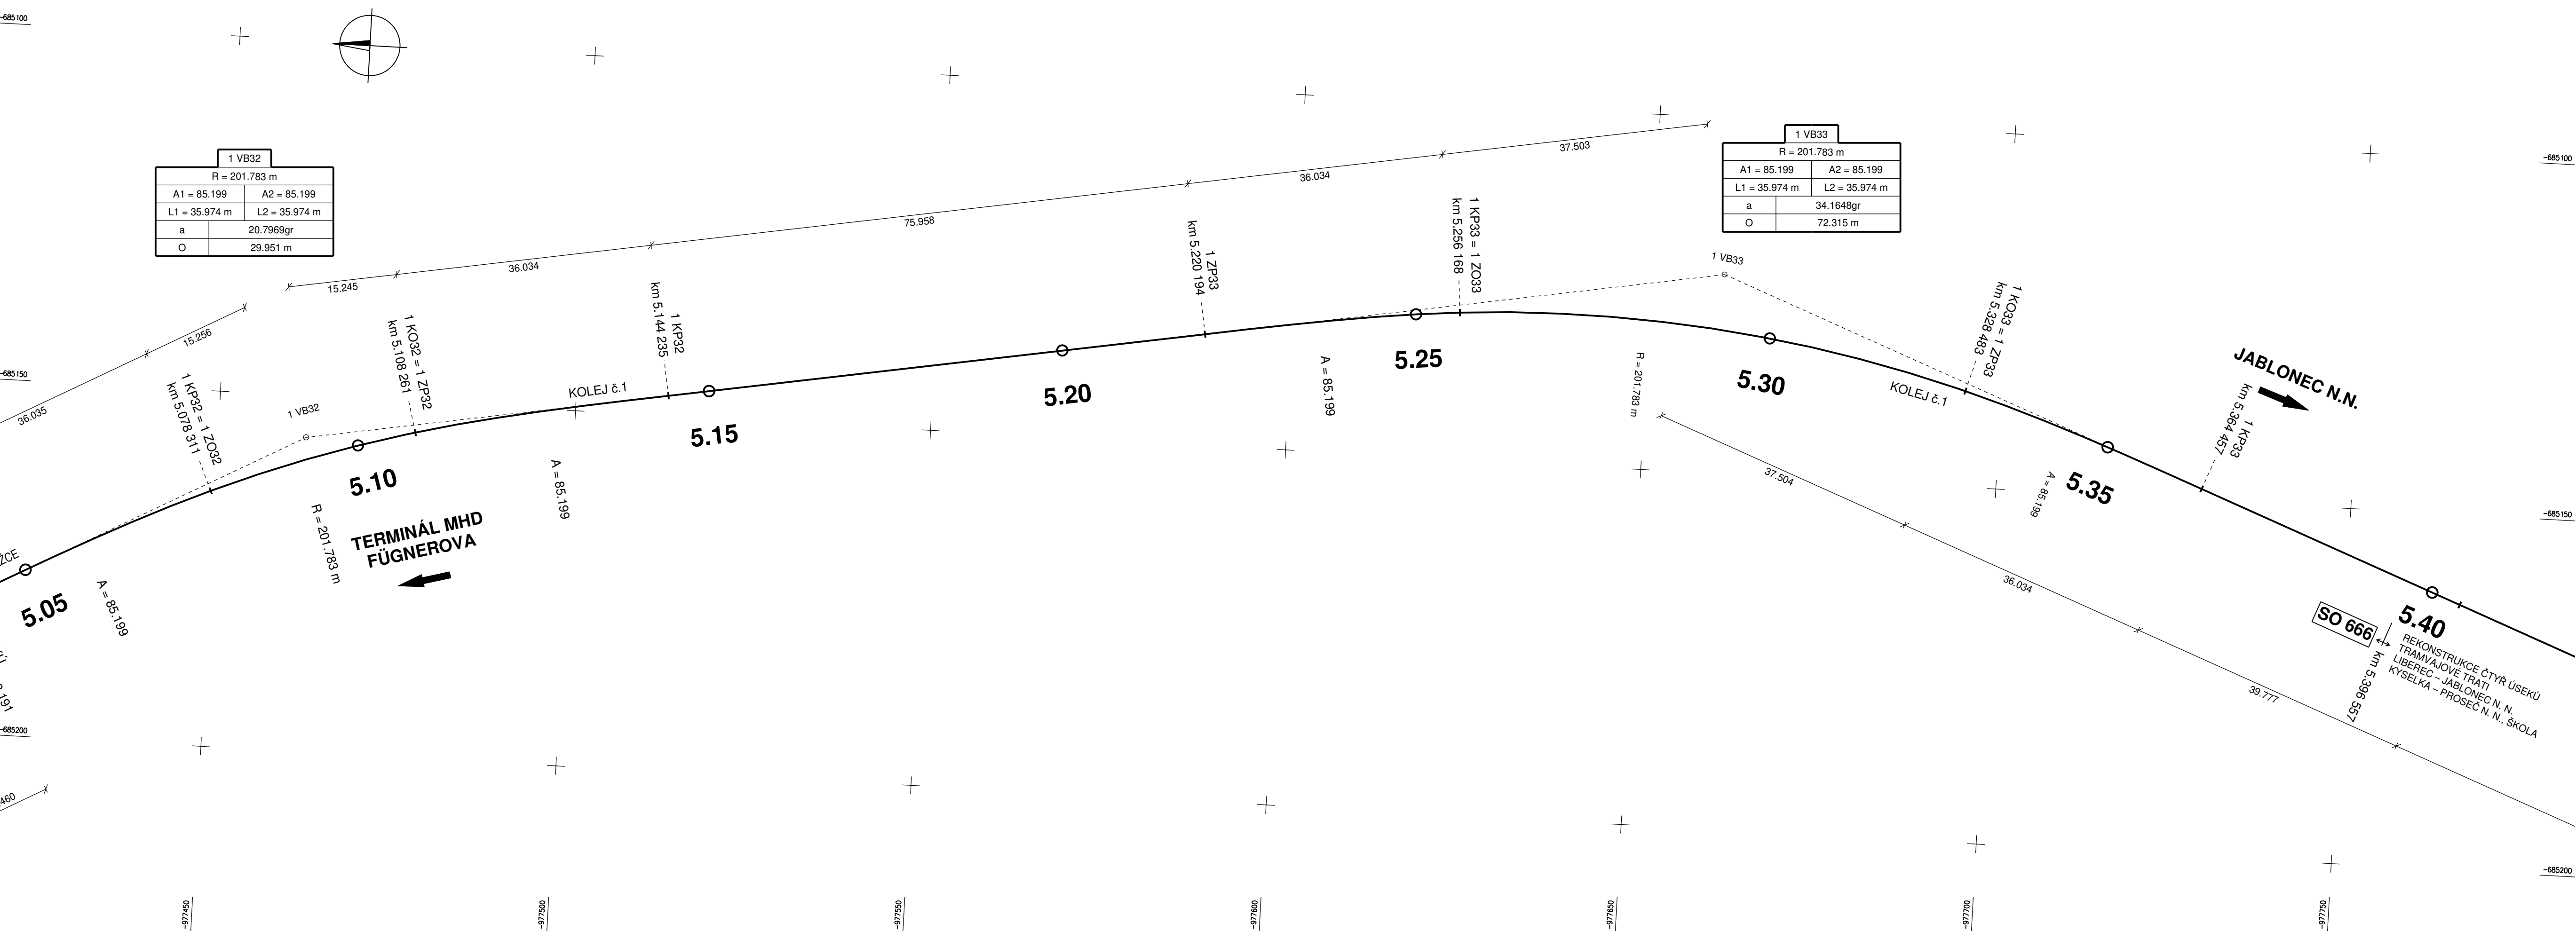

POZNÁMKA:

TYTO VÝKRESY JSOU INFORMATIVNÍ A PŘEDSTAVUJÍ PŮVODNÍ PROJEKTOVÝ NÁVRH PROSTOROVÉHO VEDENÍ TRATI. PŘI REALIZACI SE BUDE VÝCHÁZET ZE STÁVAJÍCÍHO STAVU SE ZOHLEDNĚNÍM PARAMETRŮ PŮVODNÍHO PROJEKTU.

Výškový systém: Bpv
Souřadnicový systém: S-JTSK




**DOPRAVNÍ PODNIK MĚST
LIBERCE A JABLONCE NAD NISOU, a.s.**
Mrštíkova 3
461 71 Liberec III



Valbek, spol. s r.o.
Vaňurova 505/17
460 02 Liberec 3

HIP:
ING. T. LŽIČAR

	Vypracoval	L. BARANOVSKÝ, DIS.		Zak. číslo	20-LI11-005
	Zodp. projektant	ING. T. LŽIČAR		Datum	02/2021
	Tech. kontrola	ING. J. HEJRAL		Stupeň	DZS
	Akce ZMĚNA ROZCHODU KOLEJÍ TT LIBEREC – JABLONEC NAD NISOU, ÚSEK U LOMU – VRATISLAVICE, VÝHYBNA			Počet formátů	5 x A4
				Měřítka	1 : 500
Zhotovitel: Valbek, spol. s r.o. Vaňurova 505/17 460 07 Liberec 3	Příloha VYTYČOVACÍ VÝKRES č.10			Č. přílohy	Paré
7.10					