


C.4.2 ZÁKRES DO MAPY KN Č. 2, M 1:500

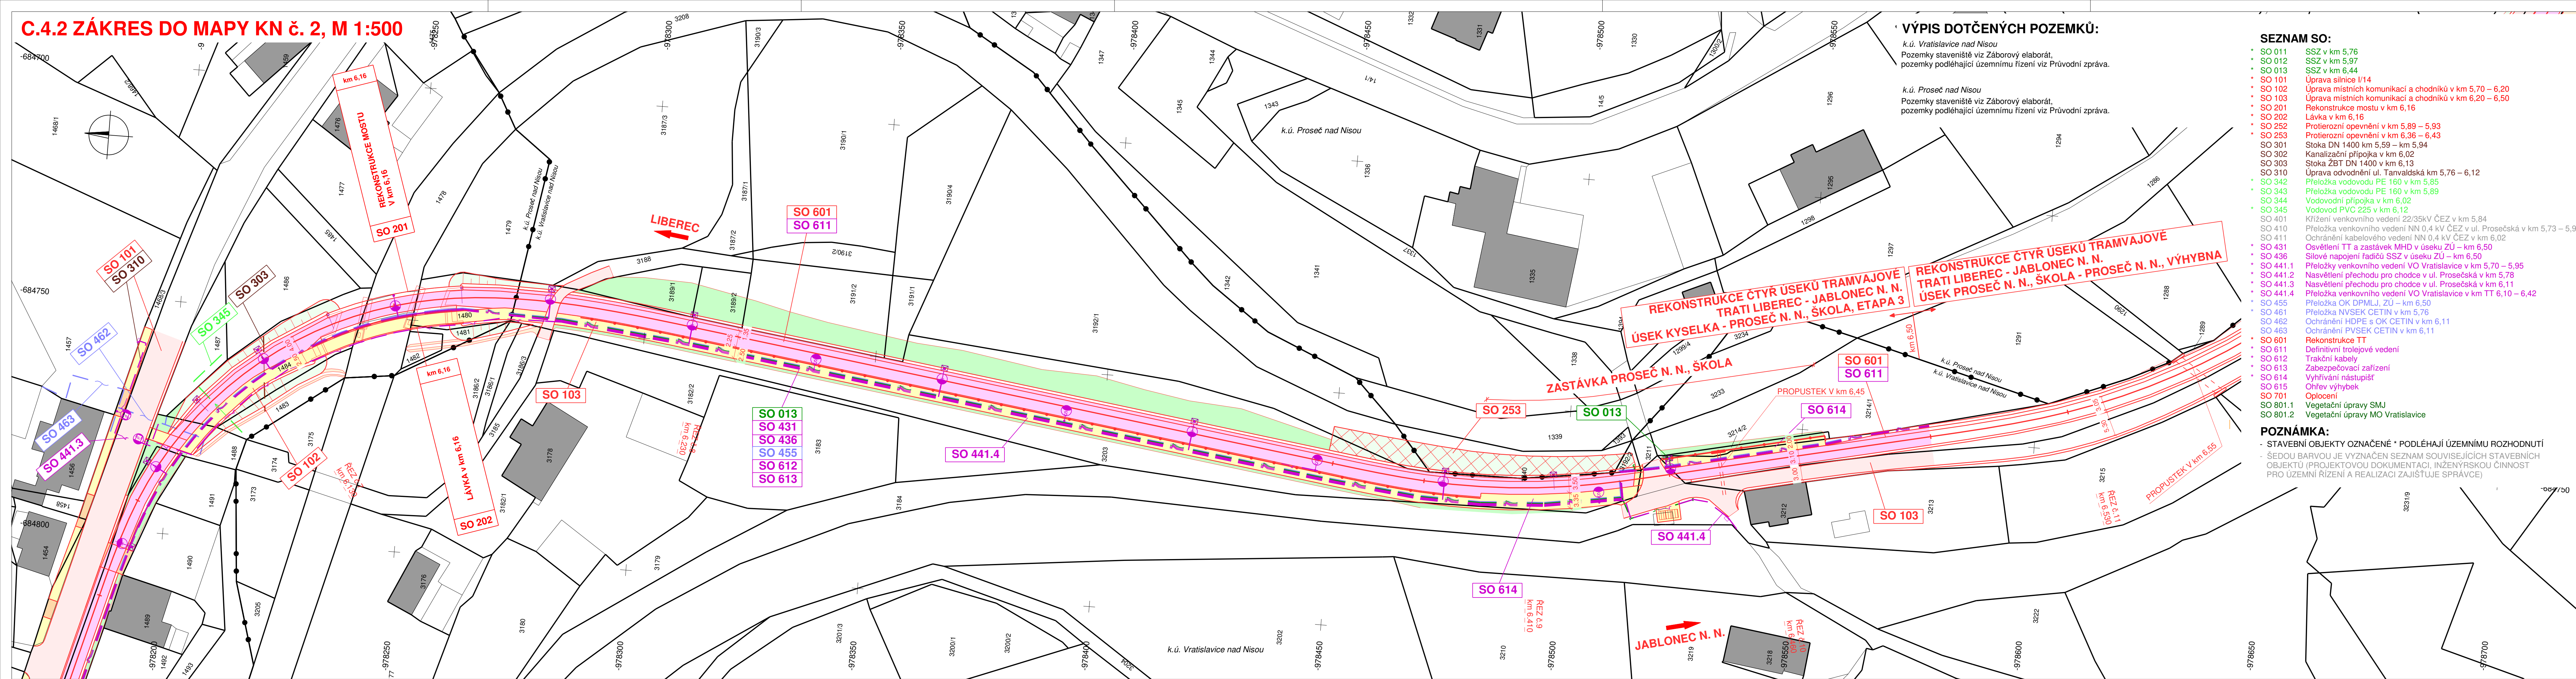

VÝPIS DOTČENÝCH POZEMKŮ:

k.ú. Vratislavice nad Nisou  
Pozemky staveniště viz Záborový elaborát,  
pozemky podléhající územnímu řízení viz Průvodní zpráva.

k.ú. Proseč nad Nisou  
Pozemky staveniště viz Záborový elaborát,  
pozemky podléhající územnímu řízení viz Průvodní zpráva.

SEZNAM SO:

- SO 011 SSZ v km 5,76
- SO 012 SSZ v km 5,97
- SO 013 SSZ v km 6,44
- SO 101 Úprava silnice I/14
- SO 102 Úprava místních komunikací a chodníků v km 5,70 – 6,20
- SO 103 Úprava místních komunikací a chodníků v km 6,20 – 6,50
- SO 201 Rekonstrukce mostu v km 6,16
- SO 202 Lávka v km 6,16
- SO 252 Protierozní opevnění v km 5,89 – 5,93
- SO 253 Protierozní opevnění v km 6,36 – 6,43
- SO 301 Stoka DN 1400 km 5,59 – km 5,94
- SO 302 Kanalizační přípojka v km 6,02
- SO 303 Stoka ŽBT DN 1400 v km 6,13
- SO 310 Úprava odvodnění ul. Tanvaldská km 5,76 – 6,12
- SO 342 Přeložka vodovodu PE 160 v km 5,85
- SO 343 Přeložka vodovodu PE 160 v km 5,89
- SO 344 Vodovodní přípojka v km 6,02
- SO 345 Vodovod PVC 225 v km 6,12
- Křížení venkovního vedení 22/35kV ČEZ v km 5,84
- Přeložka venkovního vedení NN 0,4 kV ČEZ v ul. Prosečská v km 5,73 – 5,94
- Ochránění kabelového vedení NN 0,4 kV ČEZ v km 6,02
- SO 431 Osvětlení TT a zastávek MHD v úseku ZÚ – km 6,50
- SO 436 Silové napojení řadičů SSZ v úseku ZÚ – km 6,50
- SO 441.1 Přeložky venkovního vedení VO Vratislavice v km 5,70 – 5,95
- SO 441.2 Nasvícení přechodu pro chodce v ul. Prosečská v km 5,78
- SO 441.3 Nasvícení přechodu pro chodce v ul. Prosečská v km 6,11
- SO 441.4 Přeložka venkovního vedení VO Vratislavice v km TT 6,10 – 6,42
- SO 455 Přeložka OK DPMLJ, ZÚ – km 6,50
- SO 461 Přeložka NVSEK CETIN v km 5,76
- SO 462 Ochránění HDPE s OK CETIN v km 6,11
- SO 463 Ochránění PVSEK CETIN v km 6,11
- SO 601 Rekonstrukce TT
- SO 611 Definitivní trolejové vedení
- SO 612 Trakční kabely
- SO 613 Zabezpečovací zařízení
- SO 614 Vyhřívání nástupišť
- SO 615 Ohřev výhybek
- SO 701 Oplotení
- SO 801.1 Vegetační úpravy SMJ
- SO 801.2 Vegetační úpravy MO Vratislavice

POZNÁMKA:

- STAVEBNÍ OBJEKTY OZNAČENÉ \* PODLÉHAJÍ ÚZEMNÍMU ROZHODNUTÍ
- ŠEDOU BARVOU JE VYZNAČEN SEZNAM SOUVISEJÍCÍCH STAVEBNÍCH OBJEKTŮ (PROJEKTOVOU DOKUMENTACI, INŽENÝRSKOU ČINNOST PRO ÚZEMNÍ ŘÍZENÍ A REALIZACI ZAJIŠŤUJE SPRÁVCE)

LEGENDA:

- PLOCHY:
- TĚLESO TRAMVAJOVÉ TRATĚ
  - VOZOVKA - ASFALTOVÝ KRYT
  - VOZOVKA - DLAŽBA
  - CHODNÍKY
  - VJEZDY
  - SVAHY NÁSYPU
  - SVAHY VYKOPU
  - VEGETAČNÍ ÚPRAVY
- NAVRŽENÉ IS:
- VODOVOD
  - KANALIZAČNÍ STOKA
  - DEŠŤOVÁ KANALIZACE
  - TRATIVOD
  - PODZEMNÍ VEDENÍ VN
  - PODZEMNÍ VEDENÍ NN
  - PODZEMNÍ VEDENÍ NN - VO
  - NADZEMNÍ VEDENÍ NN - VO
  - PODZEMNÍ SDĚLOVACÍ VEDENÍ
  - PLYNOVOD - NTL
  - TEPLOVOD
- KATASTR NEMOVITOSTÍ:
- HRANICE KÚ
  - HRANICE PARCEL
  - SLUČKOVÉ ČÁRY

Souřadnicový systém: S-JTSK  
Výškový systém: Bpv

C.4 Zákres do mapy KN

Objednatel:

**DOPRAVNÍ PODNIK MĚST  
LIBERCE A JABLONCE NAD NISOU, a.s.**


Mrštíkova 3  
461 71 Liberec III

Zhotovitel:

**Valbek, spol. s r.o.**  
Vaňurova 505/17  
460 02 Liberec 3

HIP:

ING. J. HEJRAL

	Vypracoval	P. DVORSKÝ	Zak. číslo	15-L131-026
	Zodp. projektant	ING. T. LŽIČAR	Datum	02/2017
	Tech. kontrola	ING. J. HEJRAL	Stupeň	DŮR
	Akce		Počet formátů	7 x A4
Zhotovitel: Valbek, spol. s r.o. Vaňurova 505/17 460 07 Liberec 3	REKONSTRUKCE ČTYŘ ÚSEKŮ TRAMVAJOVÉ TRATI LIBEREC – JABLONEC N. N. ÚSEK KYSELKA – PROSEČ N. N., ŠKOLA, ETAPA 3		Měřitko	1 : 500
			Č. přílohy	Paré
Příloha	ZÁKRES DO MAPY KN č. 2		C.4.2	