


D.2 CHARAKTERISTICKÉ PŘÍČNÉ ŘEZY, M 1:100

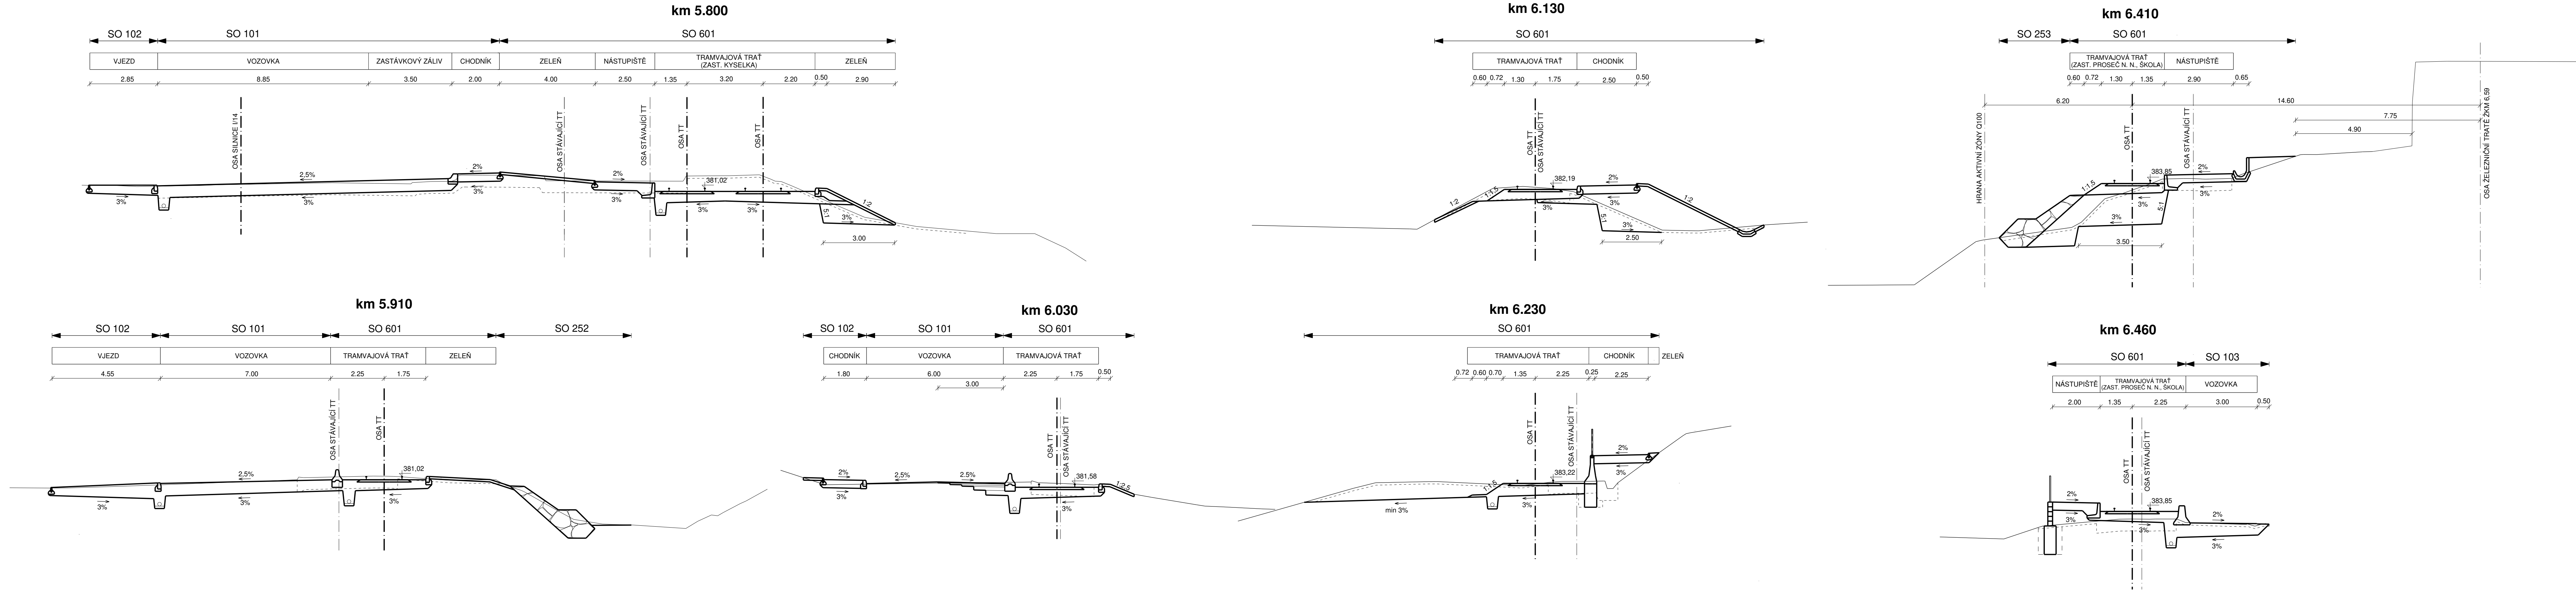

Výškový systém: Bpv

D.2 Charakteristické příčné řezy

Objednatel:

**DOPRAVNÍ PODNIK MĚST  
LIBERCE A JABLONCE NAD NISOU, a.s.**


Mrštíkova 3  
461 71 Liberec III

Zhotovitel:

**Valbek, spol. s r.o.**  
Vaňurova 505/17  
460 02 Liberec 3

HIP:

ING. J. HEJRAL

	Vypracoval	P. DVORSKÝ	Zak. číslo	15-L131-026	
	Zodp. projektant	ING. T. LŽIČAŘ	Datum	02/2017	
	Tech. kontrola	ING. J. HEJRAL	Stupeň	DÚR	
	Akce	REKONSTRUKCE ČTYŘ ÚSEKŮ TRAMVAJOVÉ TRATI LIBEREC – JABLONEC N. N. ÚSEK KYSELKA – PROSEČ N. N., ŠKOLA, ETAPA 3		Počet formátů	7 x A4
Zhotovitel: Valbek, spol. s r.o. Vaňurova 505/17 60 07 Liberec 3	Příloha	CHARAKTERISTICKÉ PŘÍČNÉ ŘEZY		Měřítko	1 : 100
				Č. přílohy	Paré
				D.2	