


C.5 ZÁKRES DO MAPY KN -
PLOCHY PODLÉHAJÍCÍ ÚŘ, M 1:500

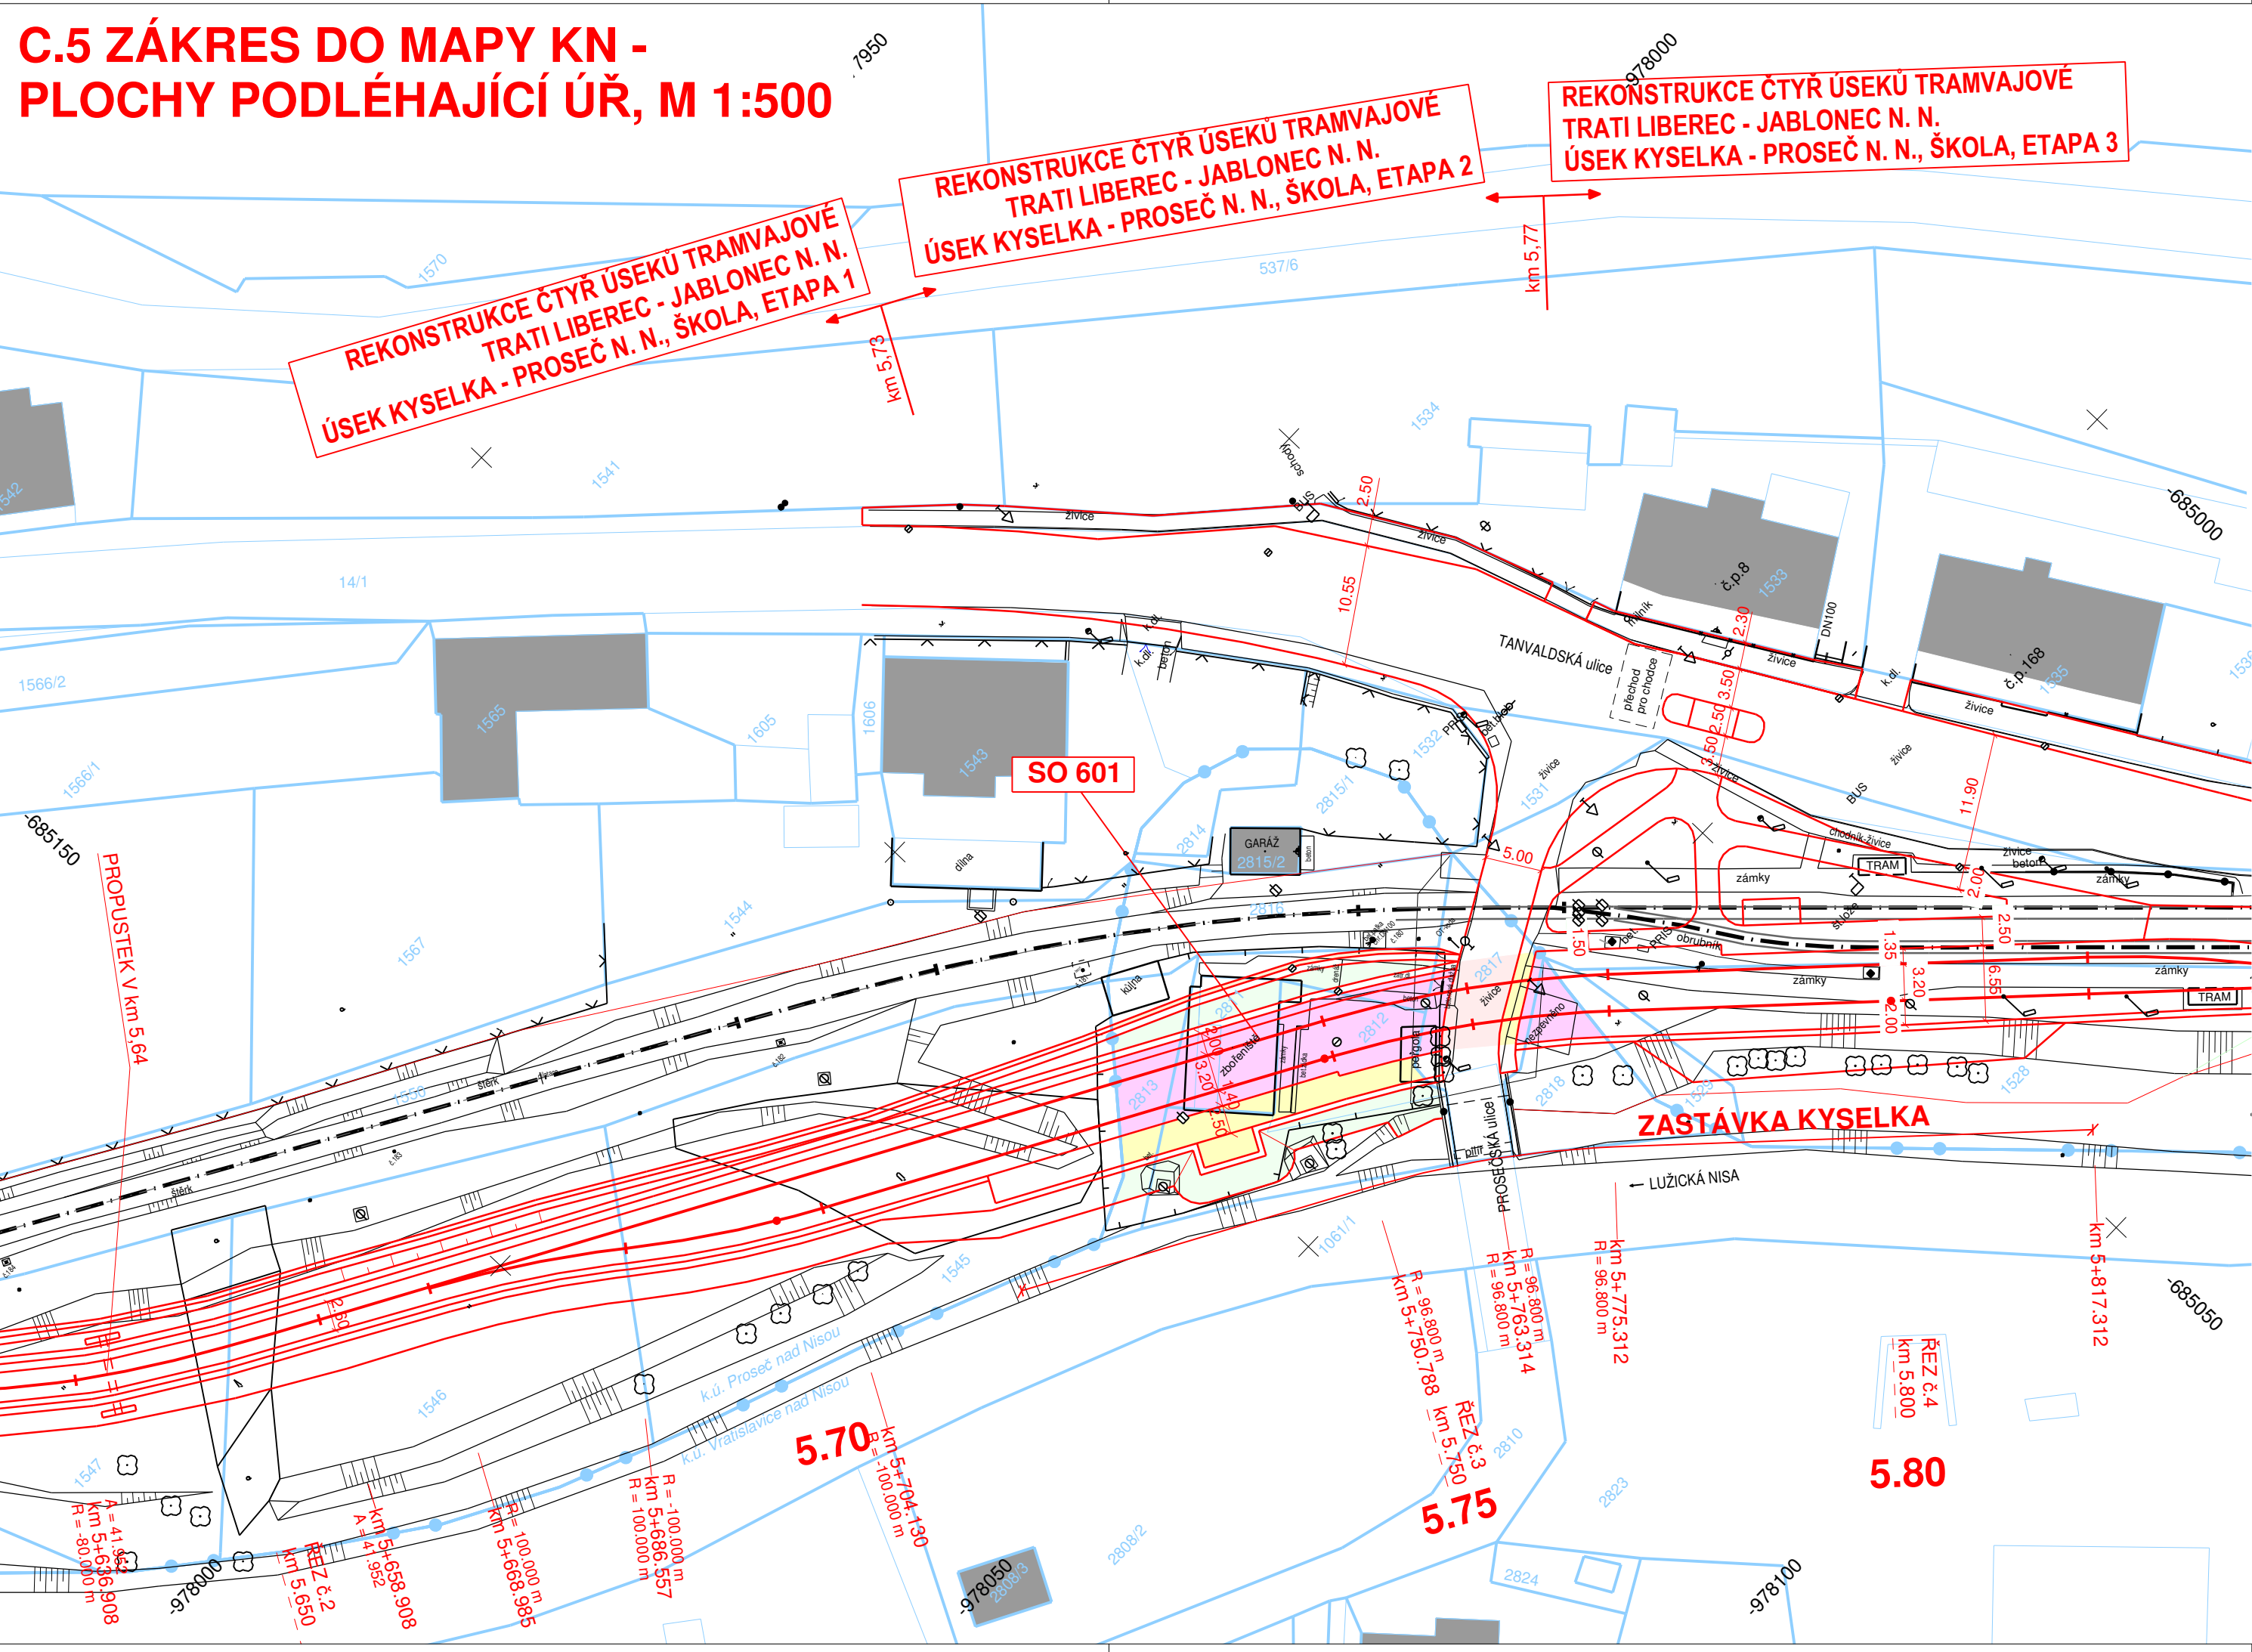

LEGENDA:

- PLOCHY:
- TĚLESO TRAMVAJOVÉ TRATĚ
 - VOZOVKA - ASFALTOVÝ KRYT
 - CHODNÍKY
 - OPEVNĚNÍ SVAHU
 - SVAHY NÁSYPU
 - SVAHY VÝKOPU

POZNÁMKA:

- VŠECHNY ÚPRAVY ZPEVNĚNÝCH PLOCH BUDOU PROVEDENY V RÁMCI SO 601

Souřadnicový systém: S-JTSK
Výškový systém: Bpv

C.5

Zákres do mapy KN - plochy podléhající ÚŘ

Objednatel:



**DOPRAVNÍ PODNIK MĚST
LIBERCE A JABLONCE NAD NISOU, a.s.**
Mrštíkova 3
461 71 Liberec III


Zhotovitel:



Valbek, spol. s r.o.
Vaňurova 505/17
460 02 Liberec 3

HIP:

ING. J. HEJRAL



Vypracoval	L. BARANOVSKÝ, DiS.	Zak. číslo	15-LI31-026	
Zodp. projektant	ING. T. LŽIČAŘ	Datum	02/2017	
Tech. kontrola	ING. J. HEJRAL	Stupeň	DÚR	
Akce	REKONSTRUKCE ČTYŘ ÚSEKŮ TRAMVAJOVÉ TRATI LIBEREC – JABLONEC N. N. ÚSEK KYSELKA – PROSEČ N. N., ŠKOLA, ETAPA 2			
Zhotovitel: Valbek, spol. s r.o. Vaňurova 505/17 460 07 Liberec 3	Příloha	Počet formátů	1 : 500	
		Měřitko	3 x A4	
ZÁKRES DO MAPY KN SO 601		Č. přílohy	Paré	
		C.5		