


C.4 ZÁKRES DO MAPY, M 1:500
SO 601, 701

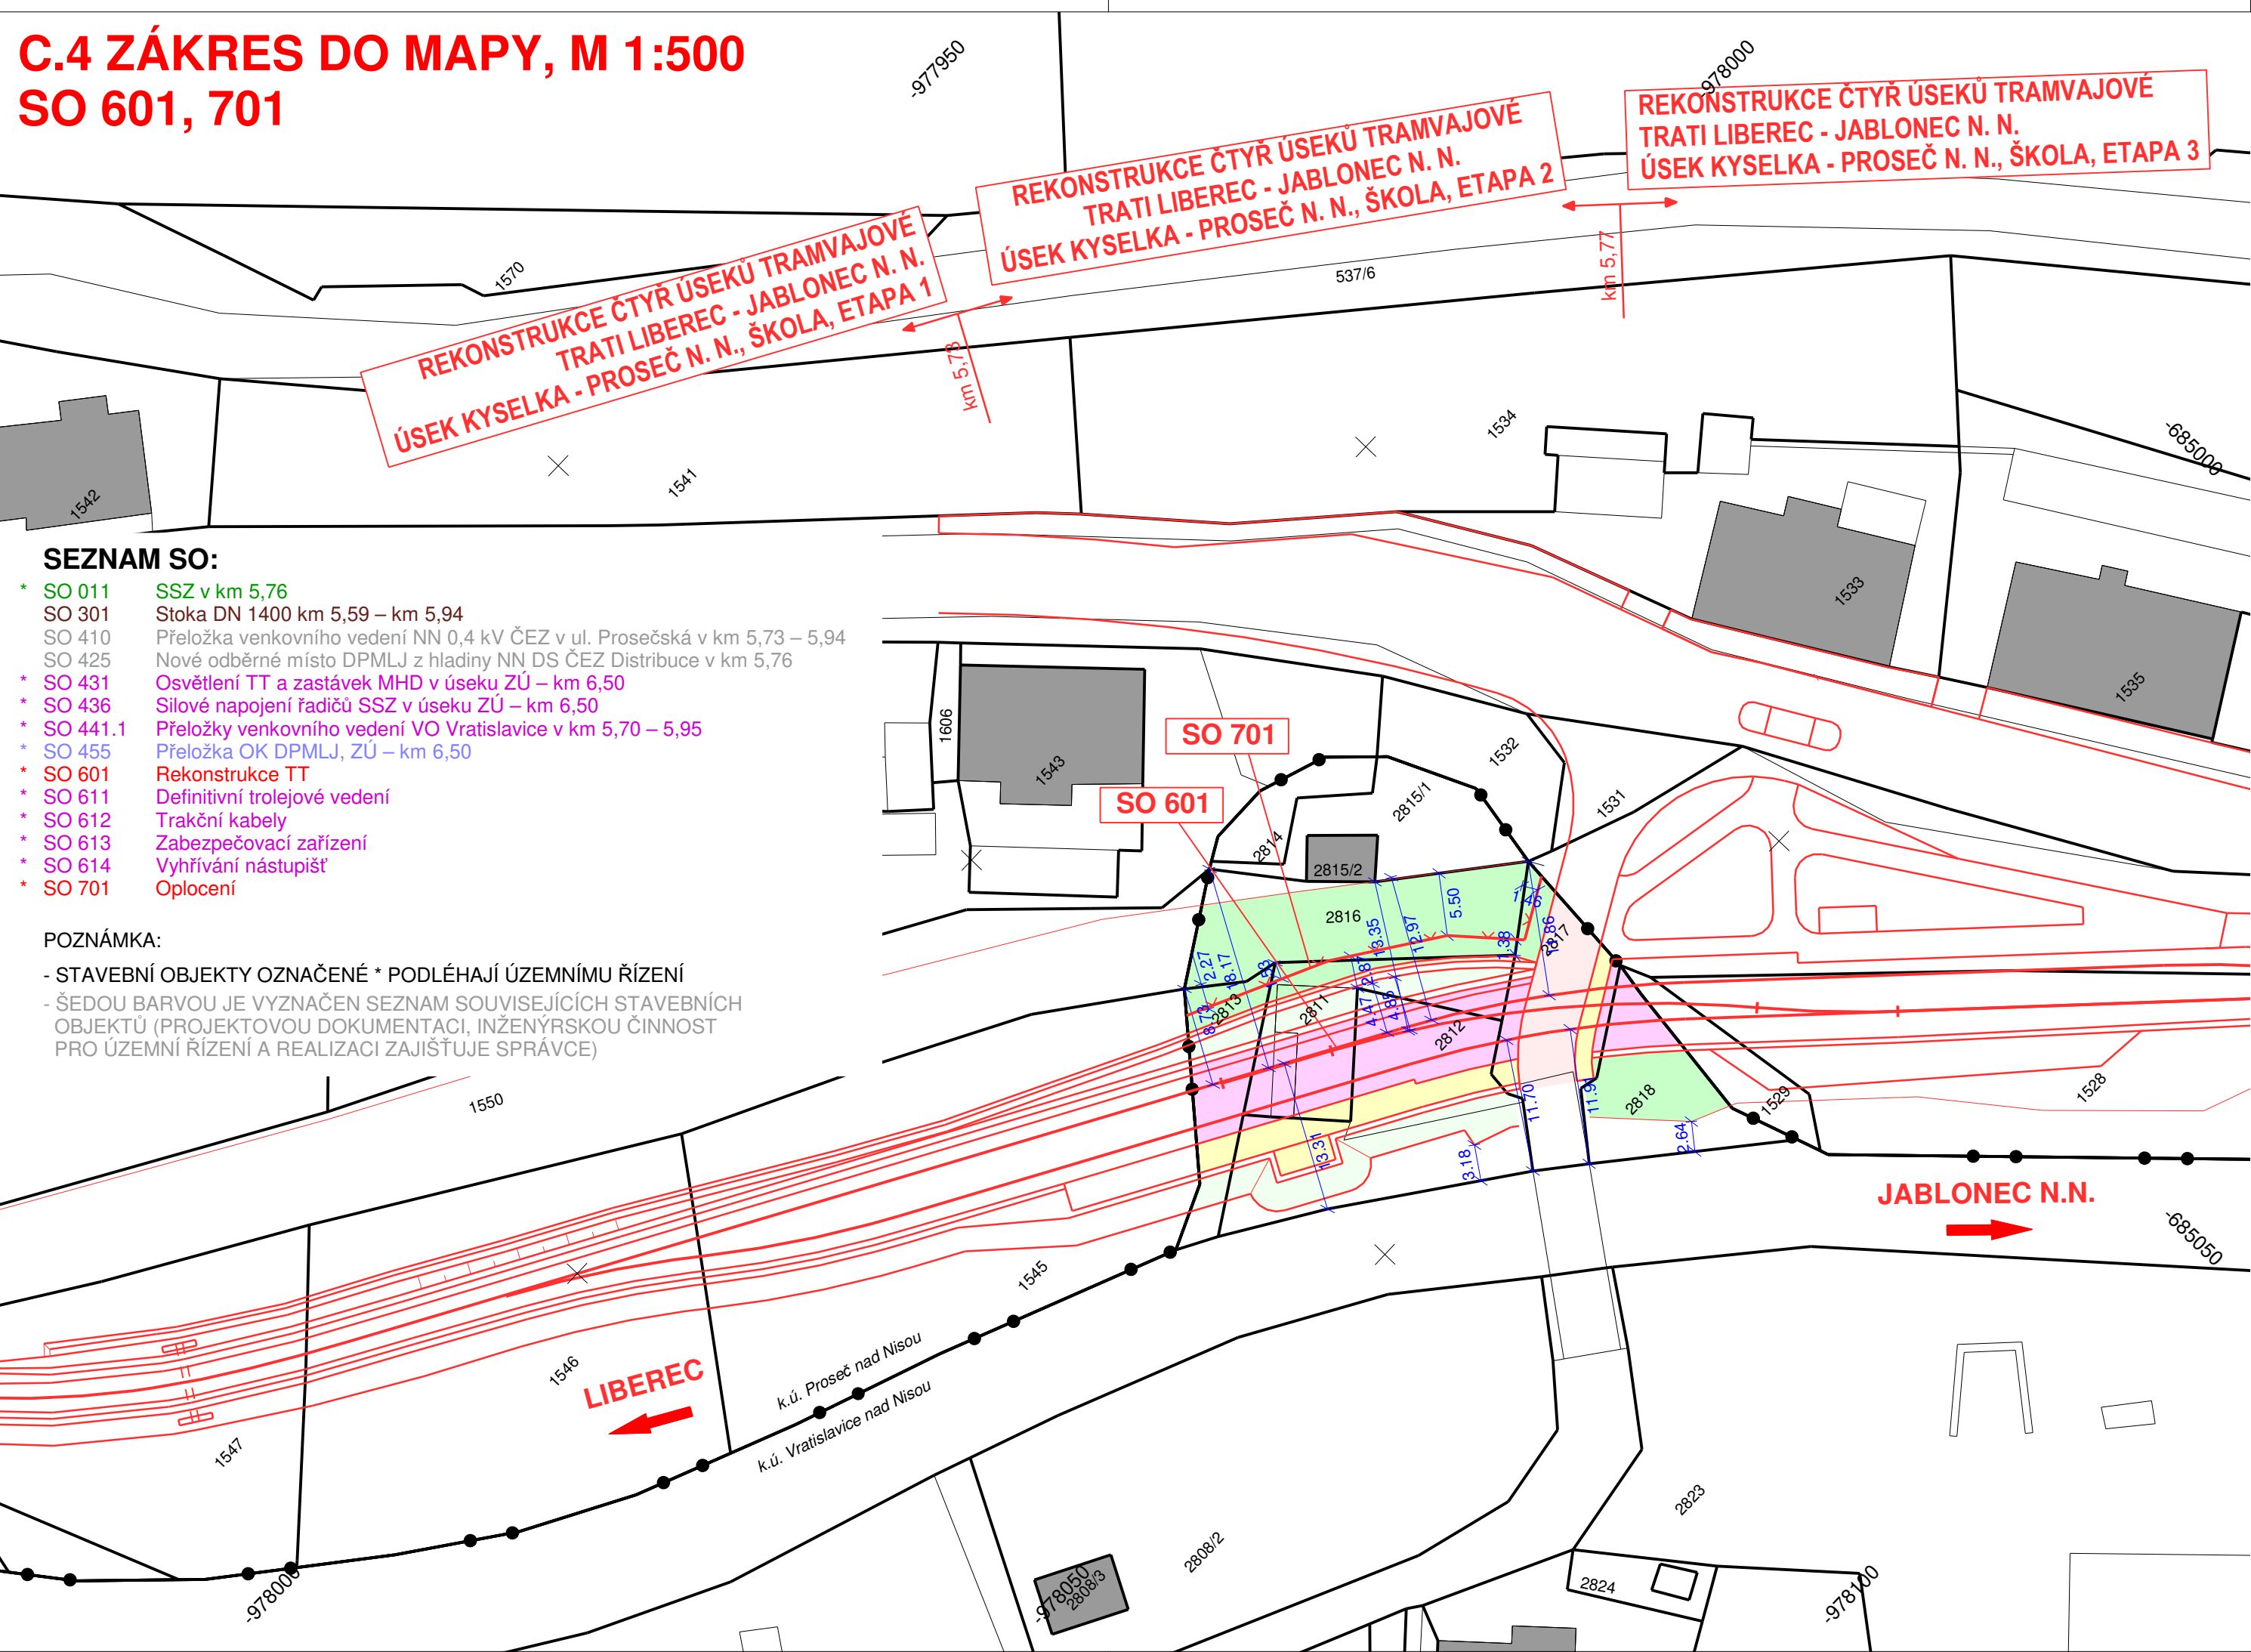

- SEZNAM SO:**
- * SO 011 SSZ v km 5,76
 - SO 301 Stoka DN 1400 km 5,59 – km 5,94
 - SO 410 Přeložka venkovního vedení NN 0,4 kV ČEZ v ul. Prosečská v km 5,73 – 5,94
 - SO 425 Nové odběrné místo DPMLJ z hladiny NN DS ČEZ Distribuce v km 5,76
 - * SO 431 Osvětlení TT a zastávek MHD v úseku ZÚ – km 6,50
 - * SO 436 Silové napojení řadičů SSZ v úseku ZÚ – km 6,50
 - * SO 441.1 Přeložky venkovního vedení VO Vratislavice v km 5,70 – 5,95
 - * SO 455 Přeložka OK DPMLJ, ZÚ – km 6,50
 - * SO 601 Rekonstrukce TT
 - * SO 611 Definitivní trolejové vedení
 - * SO 612 Trakční kabely
 - * SO 613 Zabezpečovací zařízení
 - * SO 614 Vyhřívání nástupišť
 - * SO 701 Oplocení

POZNÁMKA:

- STAVEBNÍ OBJEKTY OZNAČENÉ * PODLÉHAJÍ ÚZEMNÍMU ŘÍZENÍ
- ŠEDOU BARVOU JE VYZNAČEN SEZNAM SOUVISEJÍCÍCH STAVEBNÍCH OBJEKTŮ (PROJEKTOVOU DOKUMENTACI, INŽENÝRSKOU ČINNOST PRO ÚZEMNÍ ŘÍZENÍ A REALIZACI ZAJIŠŤUJE SPRÁVCE)

Souřadnicový systém: S-JTSK

C.4 Zákres do mapy KN



**DOPRAVNÍ PODNIK MĚST
LIBERCE A JABLONCE NAD NISOU, a.s.**


Mrštíkova 3
461 71 Liberec III



Valbek, spol. s r.o.
Vaňurova 505/17
460 02 Liberec 3

HIP:

ING. J. HEJRAL

	Vypracoval	L. BARANOVSKÝ, DiS.		Zak. číslo	15-LI31-026
	Zodp. projektant	ING. T. LŽIČAŘ		Datum	02/2017
	Tech. kontrola	ING. J. HEJRAL		Stupeň	DŮR
	Akce REKONSTRUKCE ČTYŘ ÚSEKŮ TRAMVAJOVÉ TRATI LIBEREC – JABLONEC N. N. ÚSEK KYSELKA – PROSEČ N. N., ŠKOLA, ETAPA 2			Počet formátů	3 x A4
				Měřítko	1 : 500
Zhotovitel: Valbek, spol. s r.o. Vaňurova 505/17 460 07 Liberec 3	Příloha ZÁKRES DO MAPY KN SO 601, 701			Č. přílohy	Paré
				600	