


C.5.1 ZÁKRES DO MAPY KN č. 1,  
PLOCHY PODLÉHAJÍCÍ ÚŘ, M 1:500

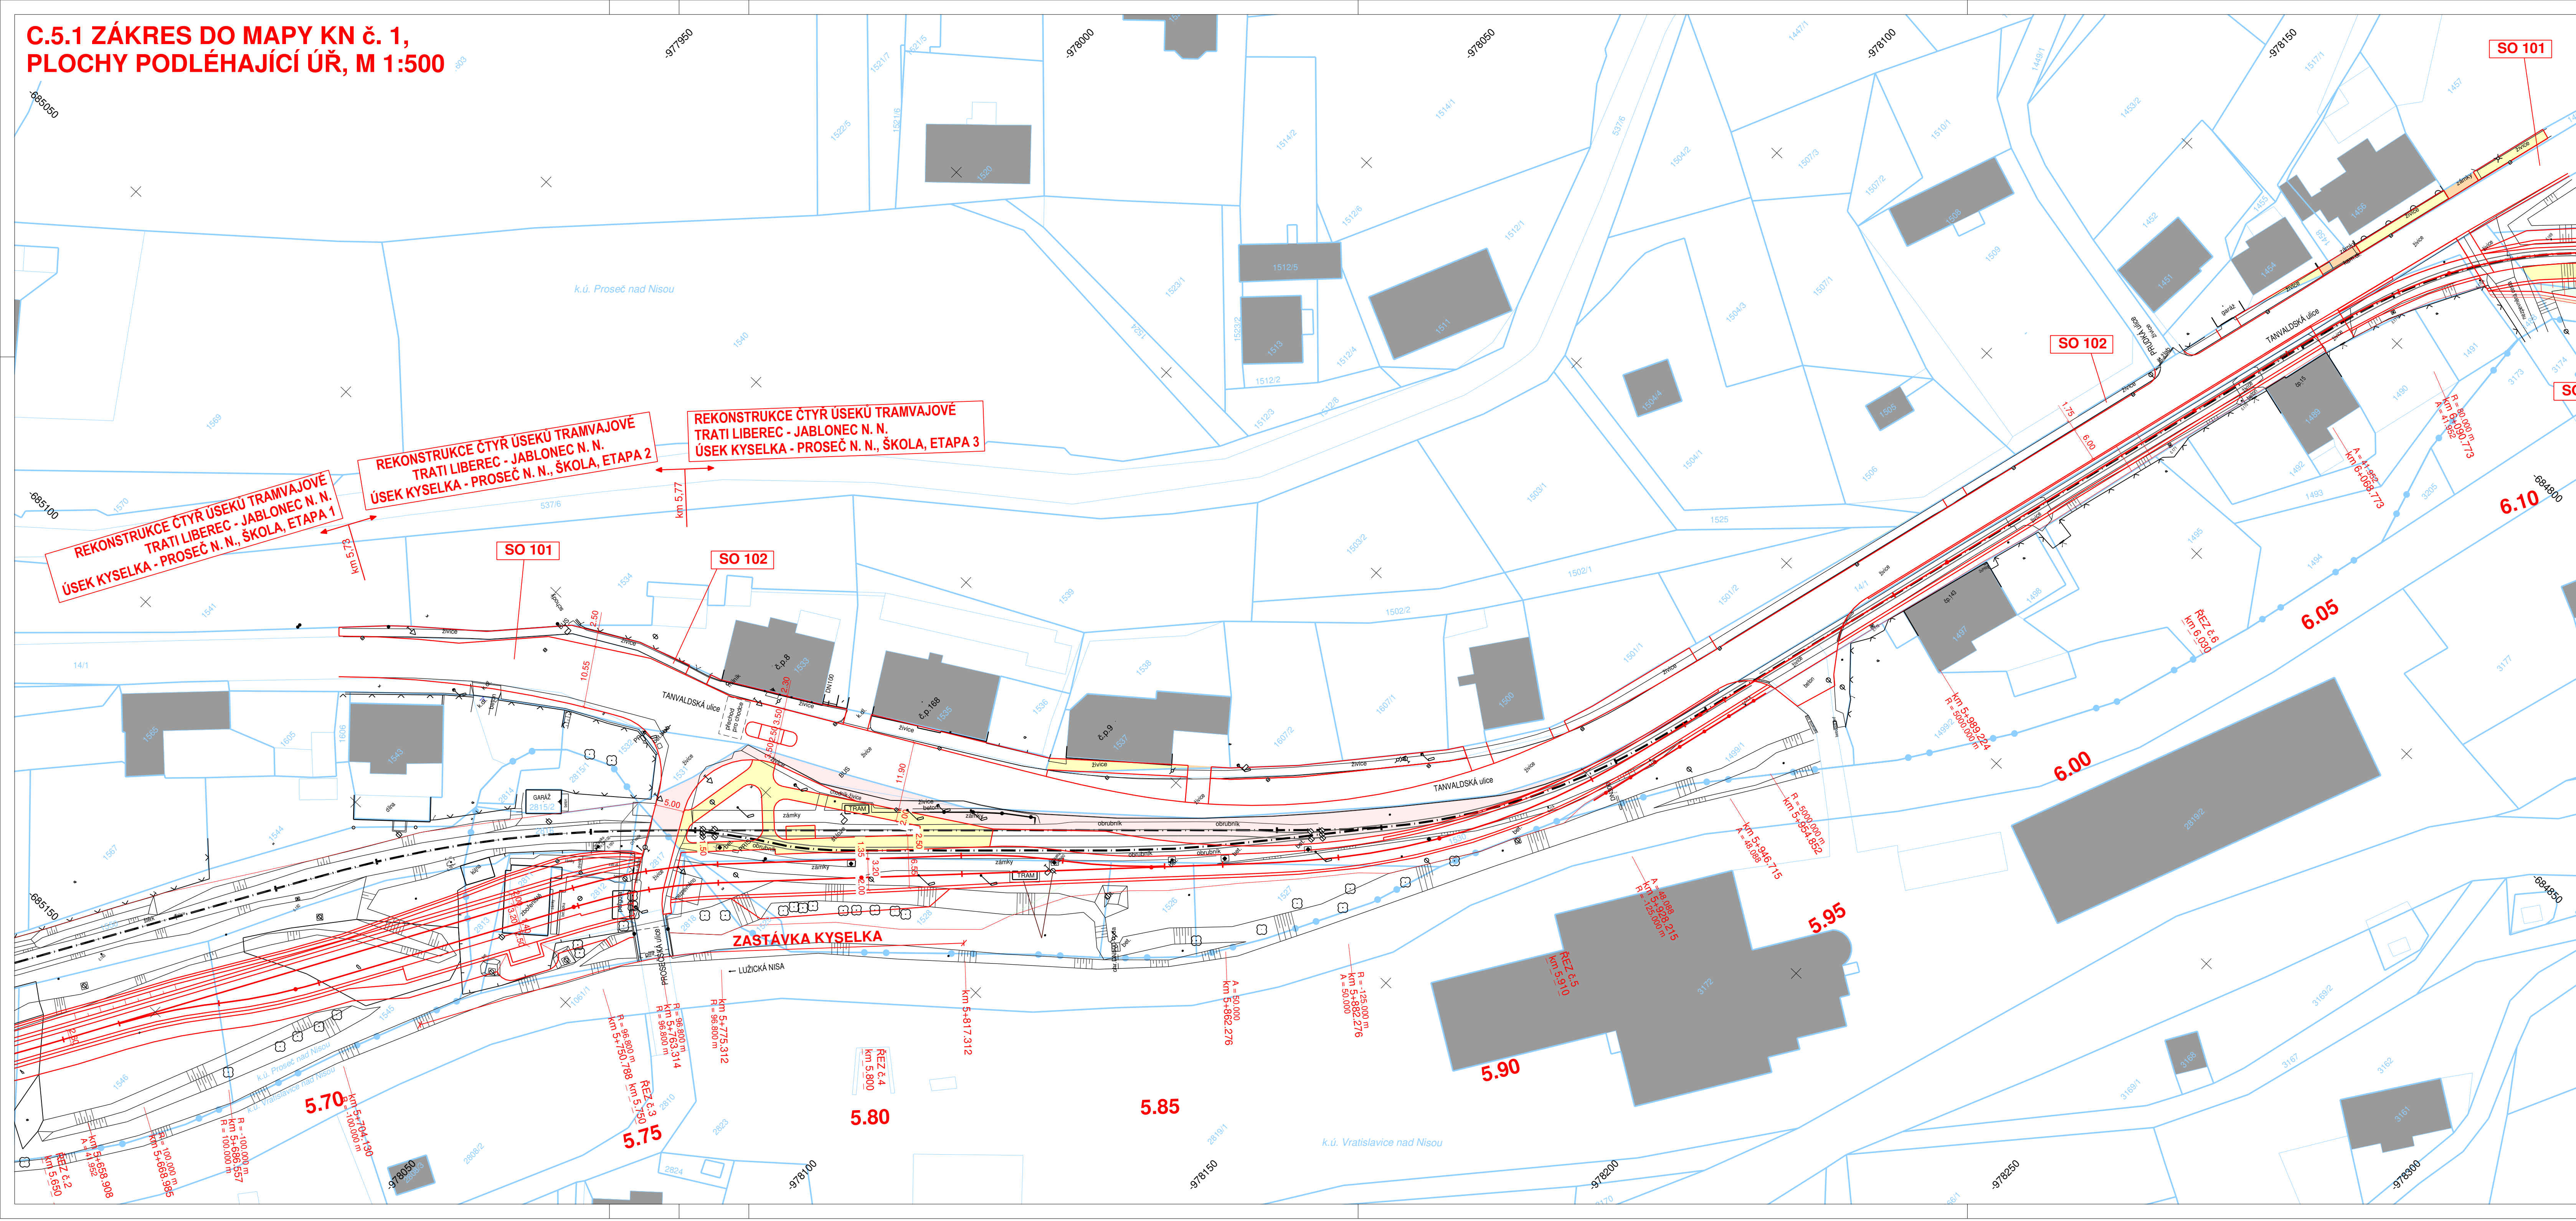

LEGENDA:


PLOCHY:

- TĚLESO TRAMVAJOVÉ TRATĚ
- VOZOVKA - ASFALTOVÝ KRYT
- CHODNÍKY
- OPEVNĚNÍ SVAHU
- SVAHY NÁSPY
- SVAHY VÝKOPU

Souřadnicový systém: S-JTSK  
Výškový systém: Bpv

C.5 Zákres do mapy KN - plochy podléhající ÚŘ

Objednatel:

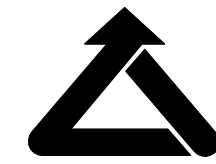

DOPRAVNÍ PODNIK MĚST  
LIBERCE A JABLONCE NAD NISOU, a.s.  
Mrštíkova 3  
461 71 Liberec III

Zhotovitel:



Valbek, spol. s r.o.  
Vaňurova 505/17  
460 02 Liberec 3

HIP:

ING. J. HEJRAL



Vypracoval: L. BARANOVSKÝ, DIS.  
Zodp. projektant: ING. T. LŽIČAR  
Tech. kontrola: ING. J. HEJRAL  
Akce: REKONSTRUKCE ČTYŘ ÚSEKŮ  
TRAMVAJOVÉ TRATI LIBEREC - JABLONEC N. N.  
ÚSEK KYSELKA - PROSEČ N. N., ŠKOLA, ETAPA 3

Zak. číslo: 15-LI31-026  
Datum: 02/2017  
Stupeň: DÚR  
Počet formátů: 10 x A4  
Měřítko: 1 : 500  
C. přílohy: Paré

Zhotovitel:

Valbek, spol. s r.o.

Vaňurova 505/17

460 02 Liberec 3

Příloha

ZÁKRES DO MAPY KN č. 1

SO 101, 102, 103

100.1