




PŮDORYS 1:100

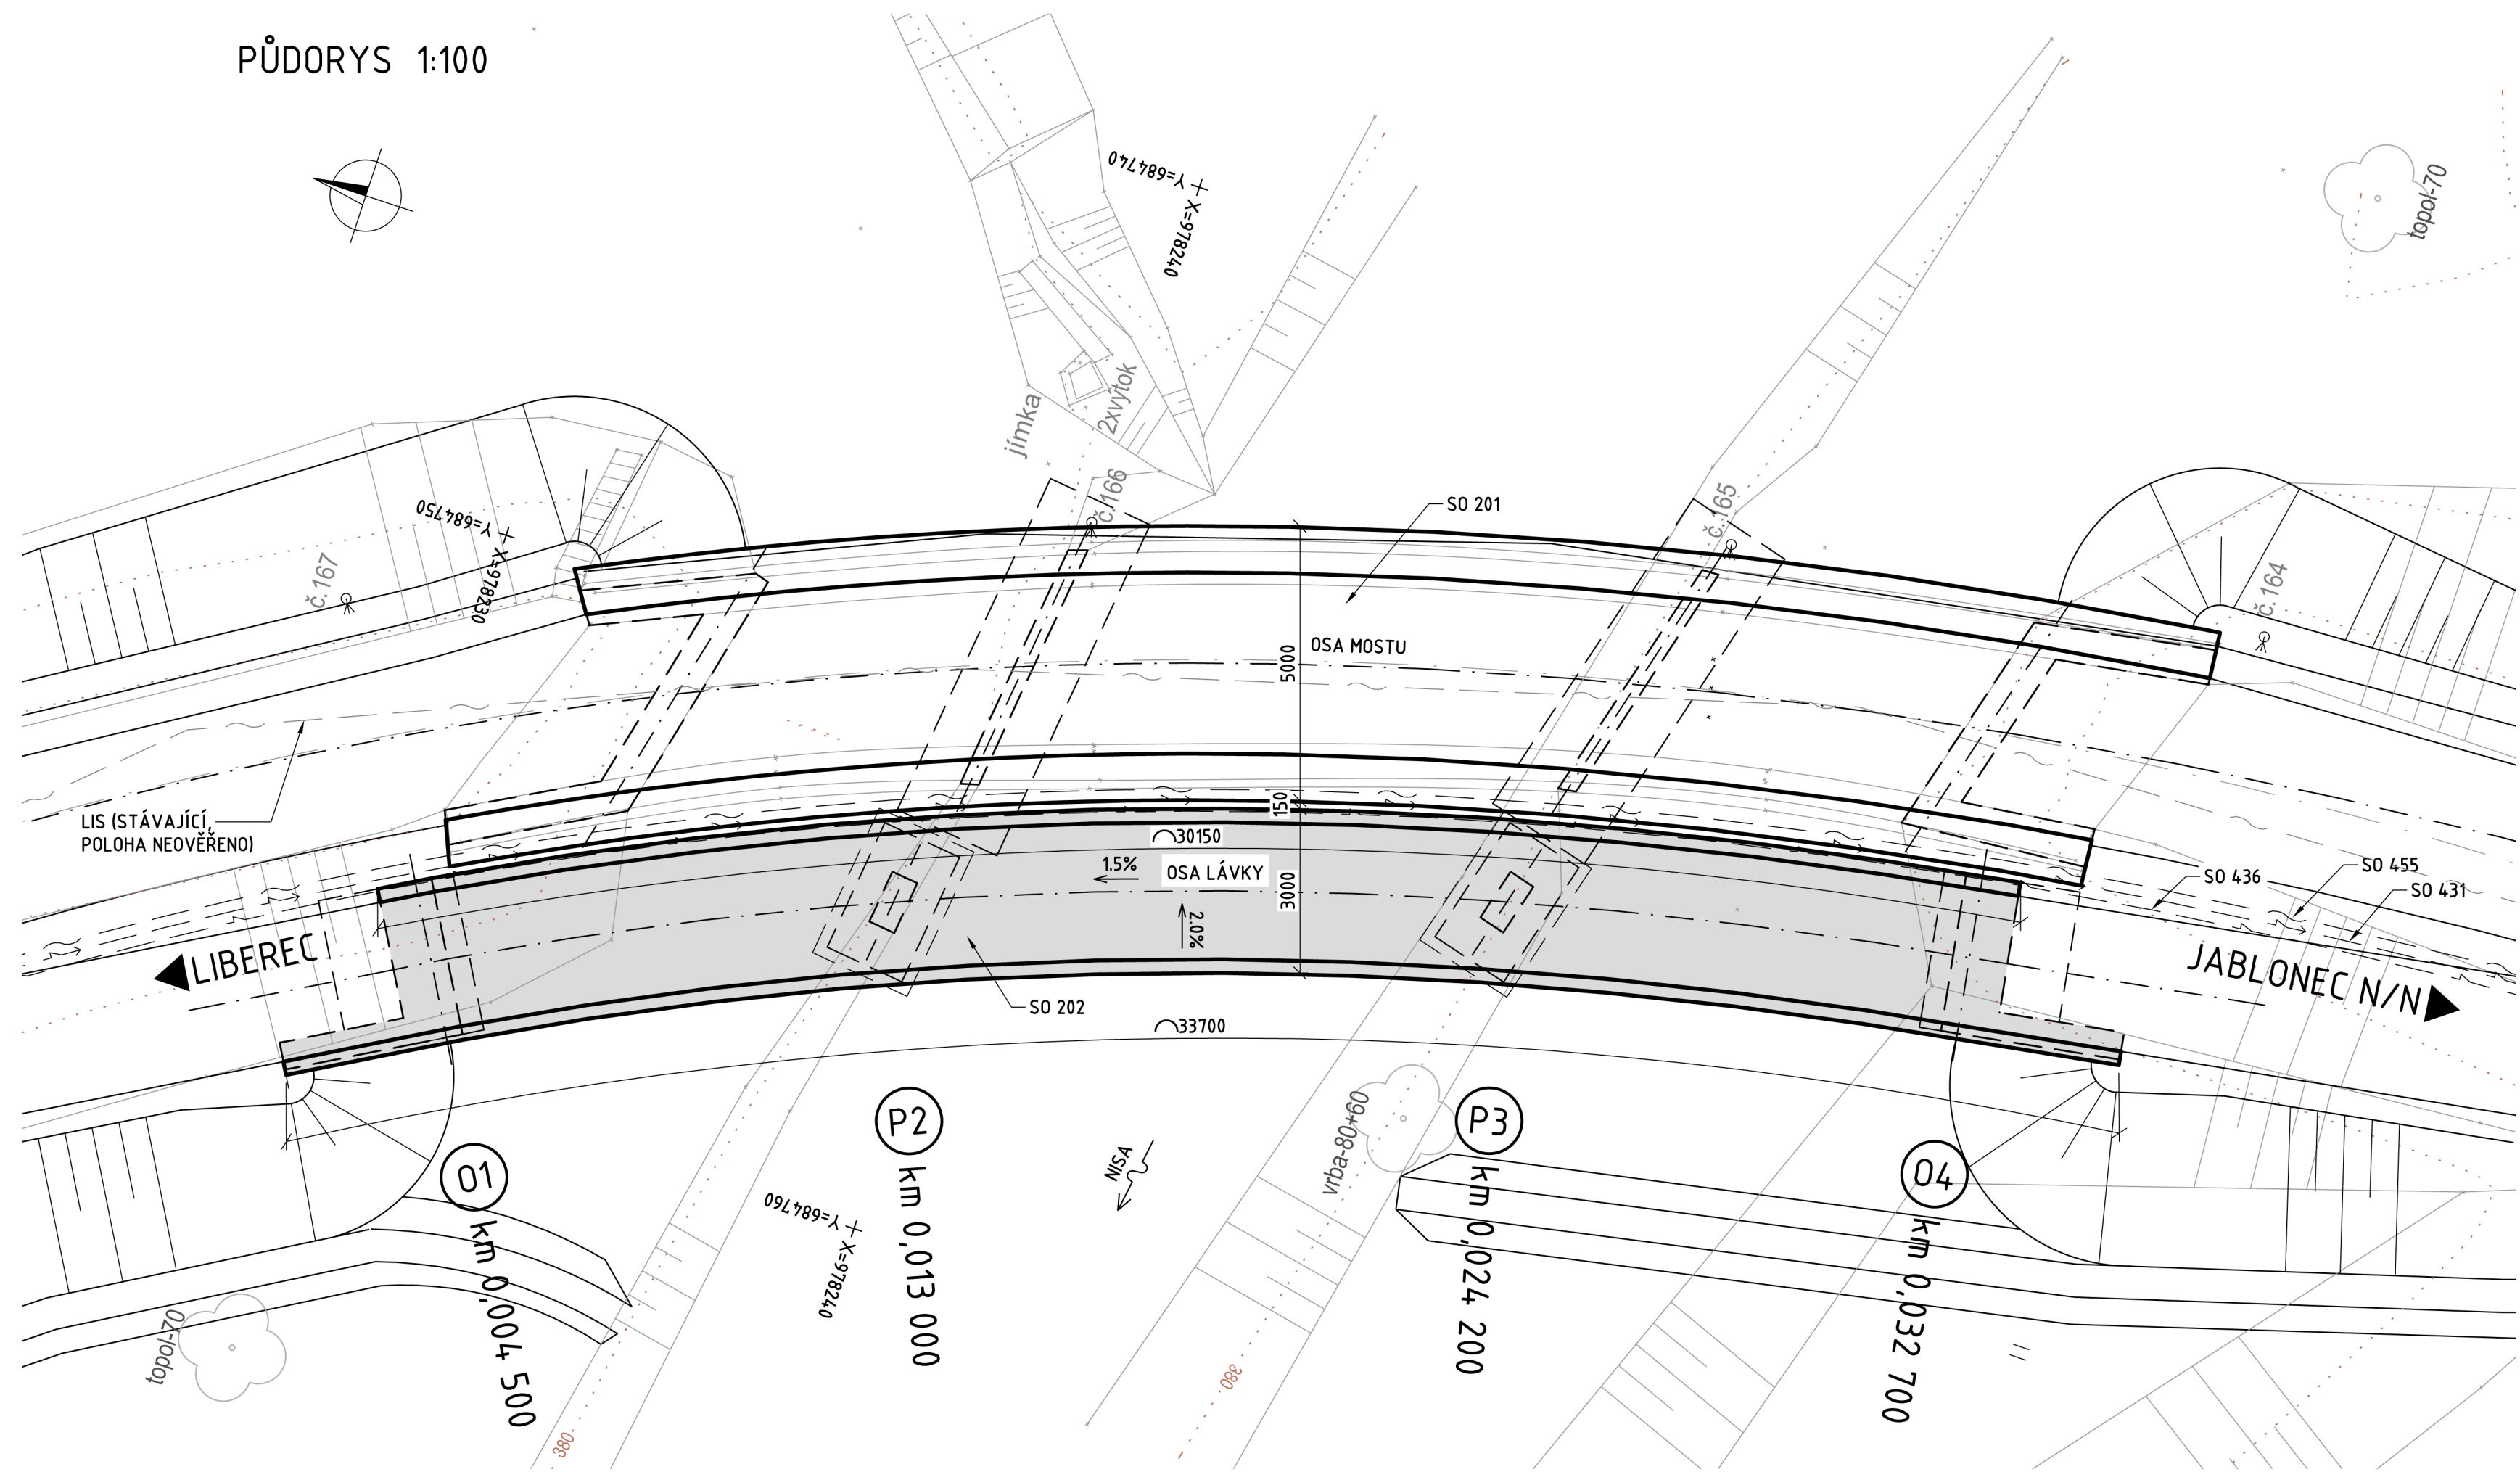

VZOROVÝ PŘÍČNÝ ŘEZ 1:50

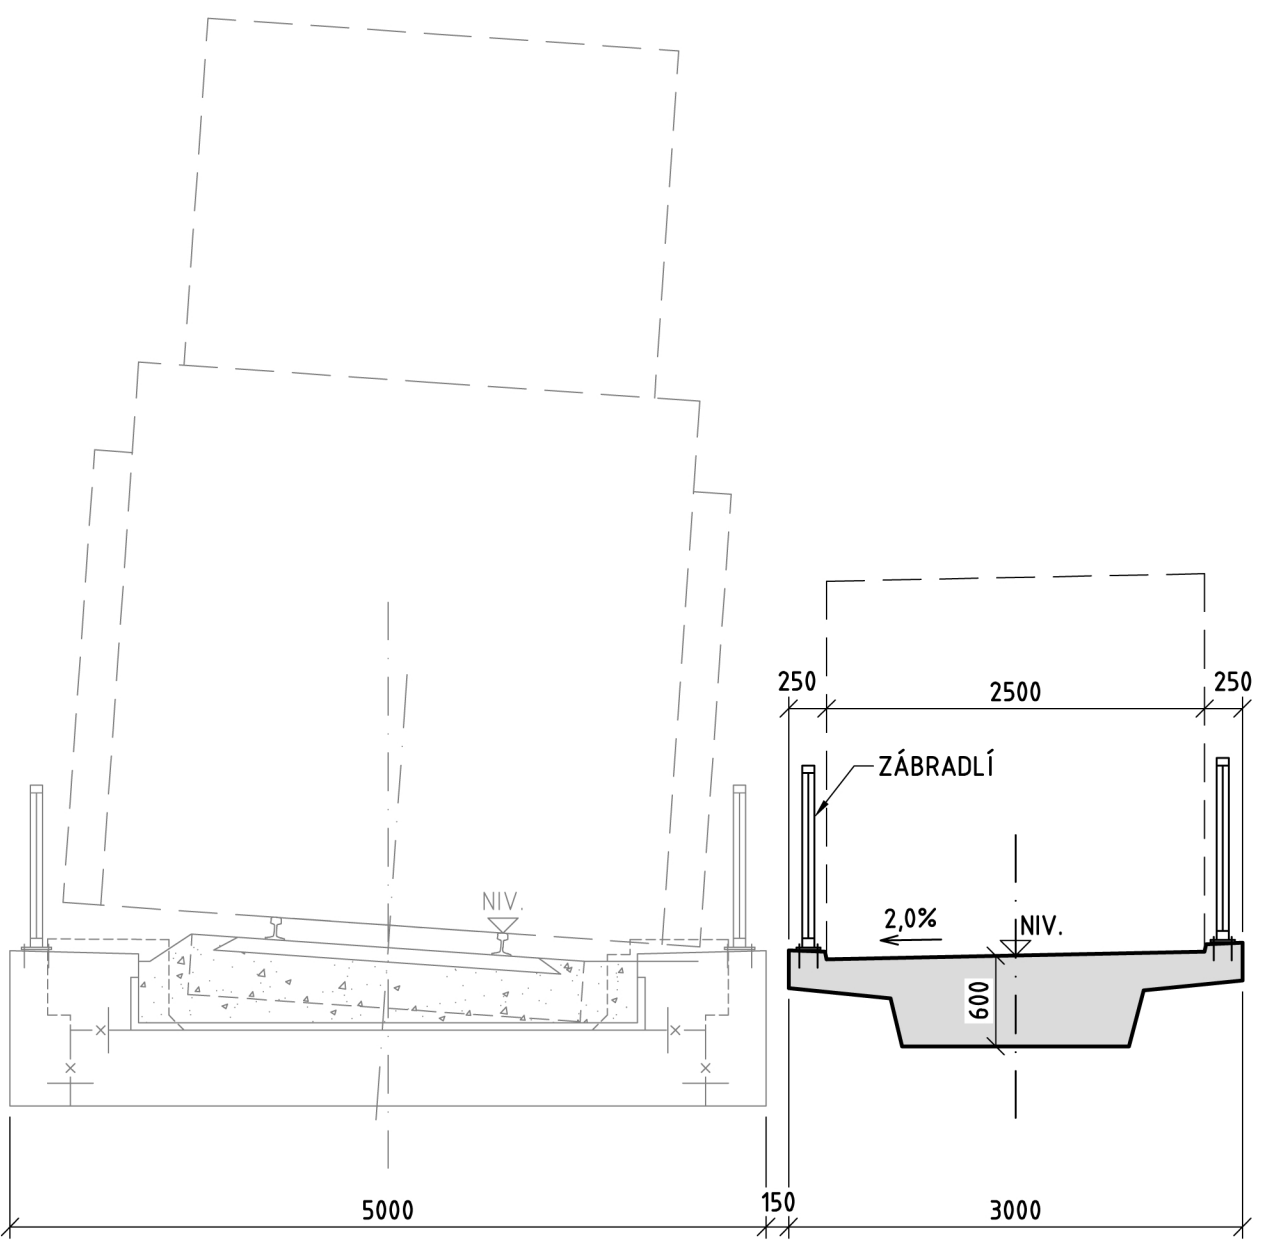

PODÉLNÝ ŘEZ 1:100

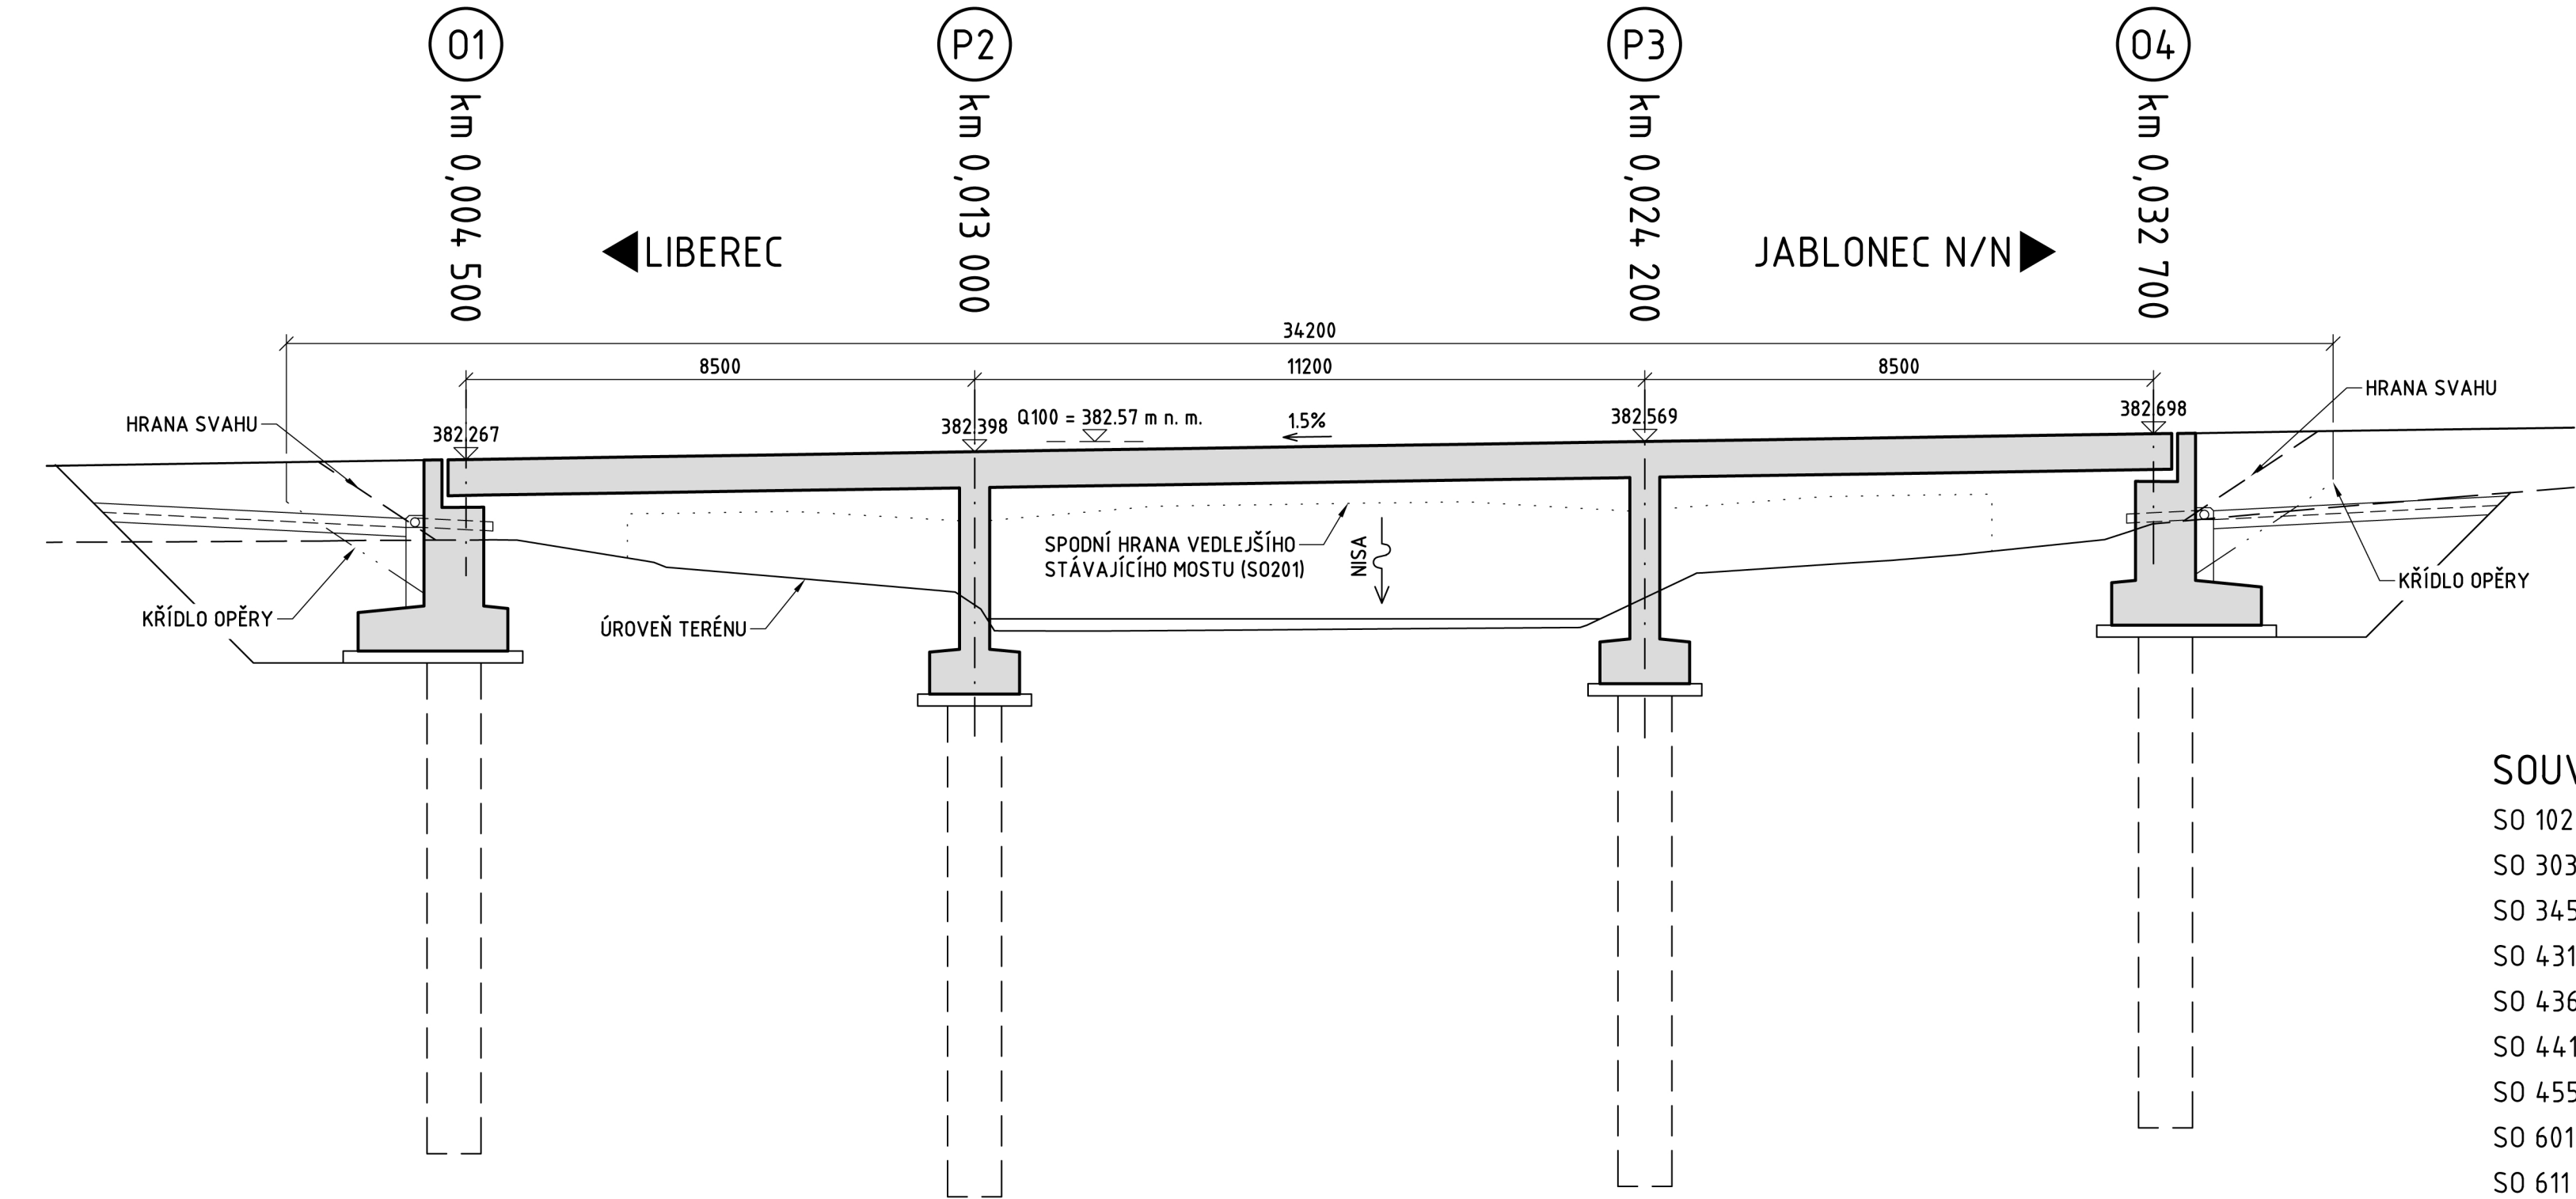

SOUVISEJÍCÍ OBJEKTY:

- SO 102 Úprava místních komunikací a chodníků v km 5,70 – 6,20
- SO 303 Stoka ŽBT DN 1400 v km 6,13
- SO 345 Vodovod PVC 225 v km 6,12
- SO 431 Osvětlení TT a zastávek MHD v úseku ZÚ – km 6,50
- SO 436 Síťové napojení řadičů SSZ v úseku ZÚ – km 6,50
- SO 441.4 Přeložka venkovního vedení VO Vratislavice v km TT 6,10 – 6,42
- SO 455 Přeložka OK LIS, ZÚ – km 6,50
- SO 601 Rekonstrukce TT
- SO 611 Definitivní trolejové vedení
- SO 612 Trakční kabely
- SO 613 Zabezpečovací zařízení
- SO 801.1 Vegetační úpravy SMJ

Souřadnicový systém: S-JTSK
Výškový systém: B.p.v.

D.3 Mostní objekty

Objednatel:
**DOPRAVNÍ PODNIK MĚST
LIBERCE A JABLONCE NAD NISOU, a.s.**
Mrštíkova 3
461 71 Liberec III

Zhotovitel DÚR:
Valbek, spol. s r.o.
Vaňurova 505/17
460 02 Liberec 3

	Vypracoval	ING. M. SEDMÍK	Zak. číslo	15-LJ31-026
	Zodp. projektant	ING. J. JACHAN	Datum	02/2017
	Tech. kontrola	ING. M. PEKÁŘ	Stupeň	DÚR
	Akce		Počet formátů	8x4
REKONSTRUKCE ČTYŘ ÚSEKŮ TRAMVAJOVÉ TRATI LIBEREC - JABLONEC N.N. ÚSEK KYSELKA - PROSEČ N.N., ŠKOLA, ETAPA 3		Měřítko	1:100, 50	Paré
Zhotovitel:		Č. přílohy		
Liberec, spol. s r.o. Vaňurova 505/17 460 02 Liberec 3		202		
Příloha	SO 202 LÁVKA v km 6,16			