


C.5.2 ZÁKRES DO MAPY KN č. 2,
PLOCHY PODLÉHAJÍCÍ ÚŘ, M 1:500

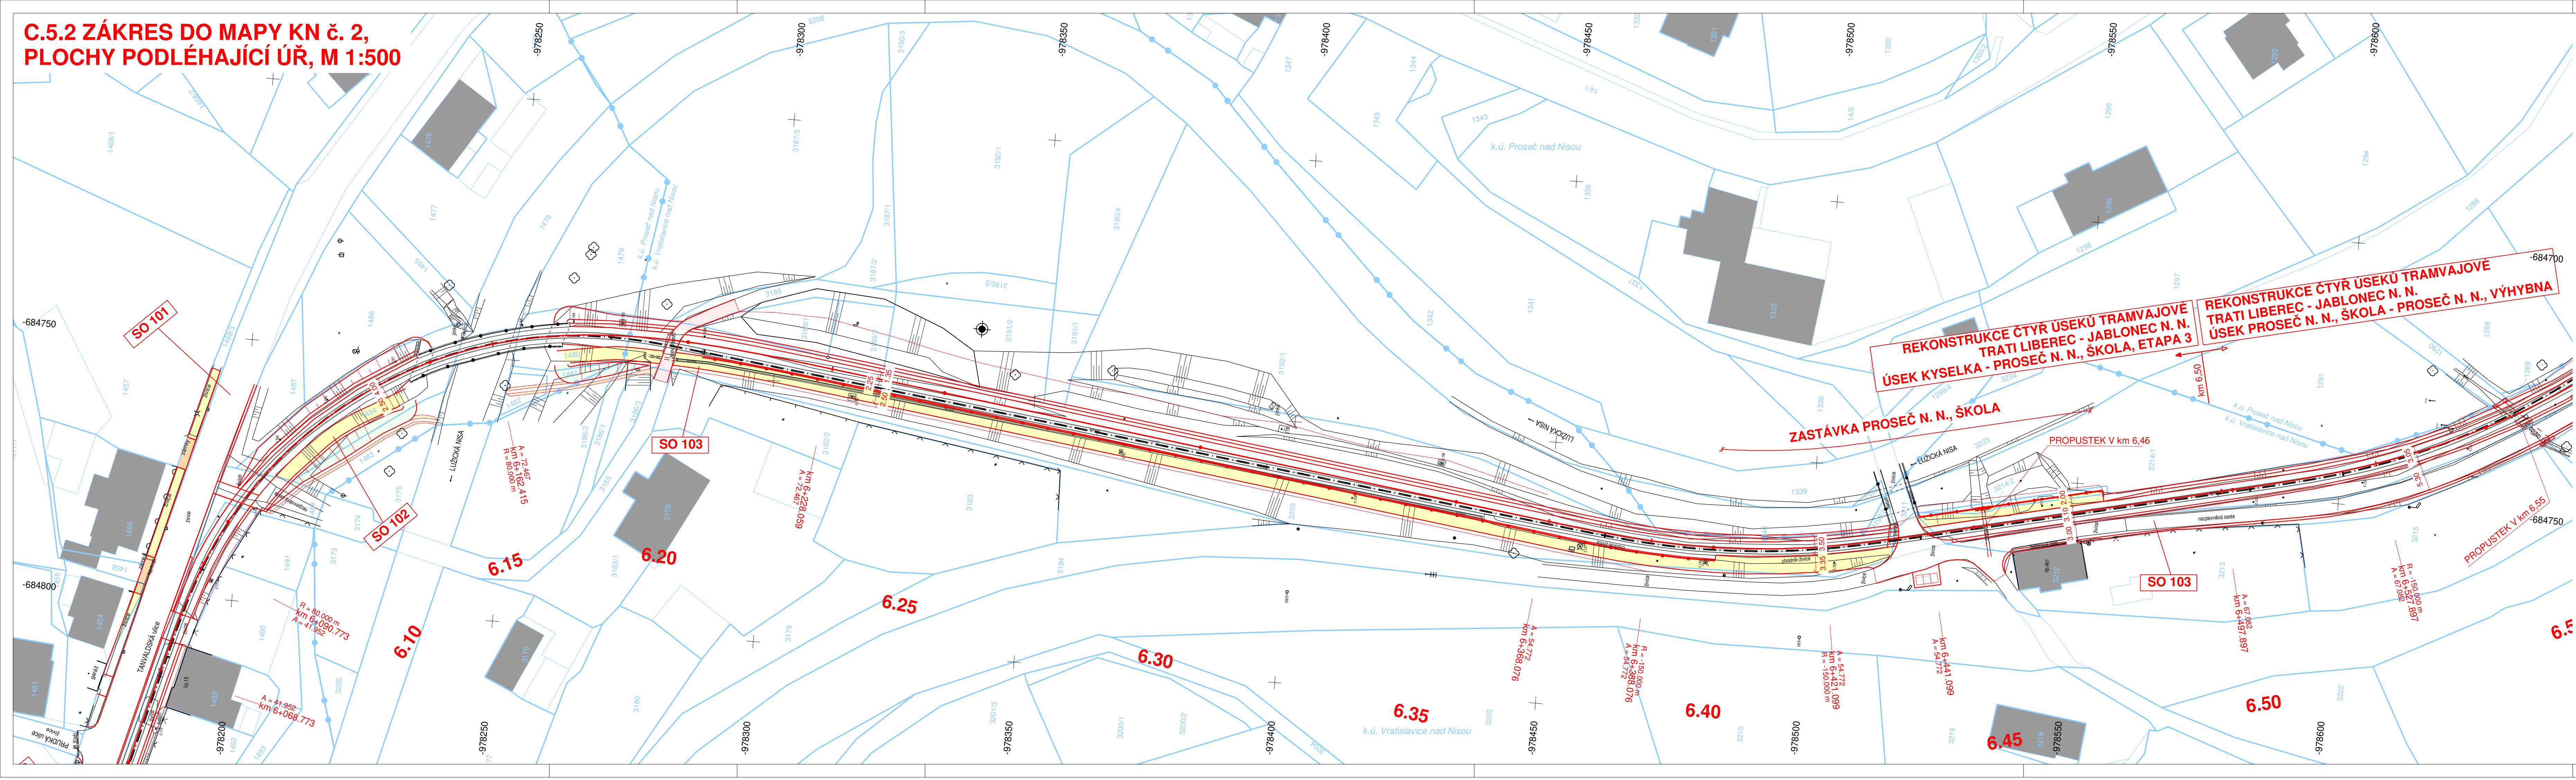

- LEGENDA:**
- PLOCHY:
- TĚLESO TRAMVAJOVÉ TRATĚ
 - VOZOVKA - ASFALTOVÝ KRYT
 - CHODNÍKY
 - OPEVNĚNÍ SVAHU
 - SVAHY NÁSPY
 - SVAHY VÝKOPU

Souřadnicový systém: S-JTSK
Výškový systém: Bpv

C.5 Zákres do mapy KN - plochy podléhající ÚŘ


Objednatel:

**DOPRAVNÍ PODNIK MĚST
LIBERCE A JABLONCE NAD NISOU, a.s.**
Mrštíkova 3
461 71 Liberec III

Zhotovitel:

Valbek, spol. s r.o.
Vaňurova 505/17
460 02 Liberec 3

HIP:
ING. J. HEJRAL

	Vypracoval	L. BARANOVSKÝ, DIŠ.	Zak. číslo	15-LI31-026
	Zodp. projektant	ING. T. LŽIČAŘ	Datum	02/2017
	Tech. kontrola	ING. J. HEJRAL	Stupeň	DŮR
	Akce		Počet formátů	6 x A4
			Měřítka	1 : 500
REKONSTRUKCE ČTYŘ ÚSEKŮ TRAMVAJOVÉ TRATI LIBEREC – JABLONEC N. N. ÚSEK KYSELKA – PROSEČ N. N., ŠKOLA, ETAPA 3		Č. přílohy	Paré	
zhotovitel: Valbek, spol. s r.o. Vaňurova 505/17 460 02 Liberec 3	Příloha	ZÁKRES DO MAPY KN č. 2 SO 101, 102, 103	100.2	