


C.5.2 ZÁKRES DO MAPY KN č. 2,
PLOCHY PODLÉHAJÍCÍ ÚŘ, M 1:500

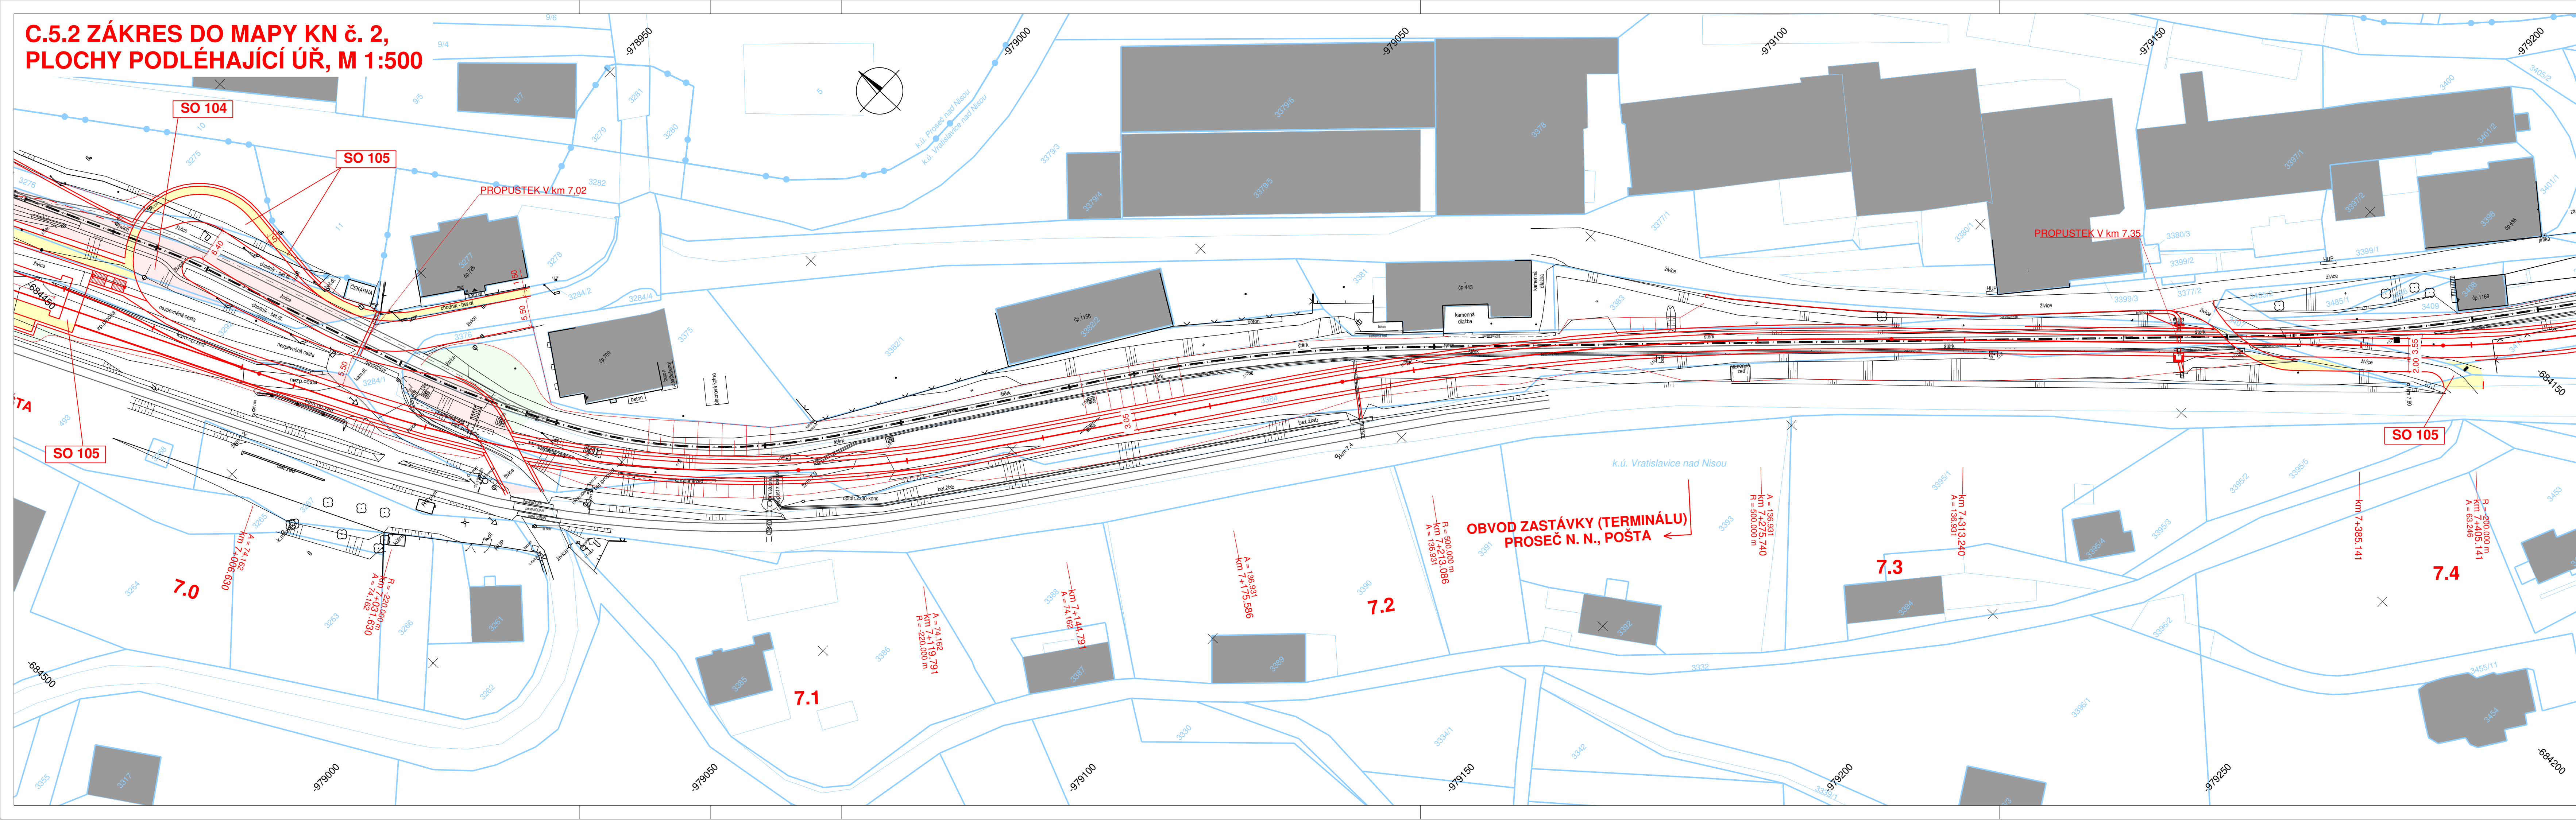

LEGENDA:

PLOCHY:


- TĚLESO TRAMVAJOVÉ TRATĚ
- VOZOVKA - ASFALTOVÝ KRYT
- CHODNÍKY
- OPĚRNÁ ZEĎ
- SVAHY NÁSPYU
- SVAHY VÝKOPU

Souřadnicový systém: S-JTSK
Výškový systém: BpV

C.5 Zákres do mapy KN - plochy podléhající ÚŘ

Objednatel:
**DOPRAVNÍ PODNIK MĚST
LIBERCE A JABLONCE NAD NISOU, a.s.**
Mrštíkova 3
461 71 Liberec III

Zhotovitel:
Valbek
Vaňurova 505/17
460 02 Liberec 3

	Vypracoval	L. BARANOVSKÝ, DiS.	Zak. číslo	15-LI31-026
	Zodp. projektant	ING. T. LŽIČAR	Datum	02/2017
	Tech. kontrola	ING. J. HEJRAL	Stupeň	DŮR
	Akce		Počet formátů	6 x A4
Zhotovitel: Valbek, spol. s r.o. Vaňurova 505/17 460 07 Liberec 3	REKONSTRUKCE ČTYŘ ÚSEKŮ TRAMVAJOVÉ TRATI LIBEREC – JABLONEC N. N. ÚSEK PROSEČ N. N., ŠKOLA – PROSEČ N. N., VÝHYBNA		Měřítko	1 : 500
			Č. přílohy	Paré
			100.2	