


C.5.1 ZÁKRES DO MAPY KN č. 1,
PLOCHY PODLÉHAJÍCÍ ÚŘ, M 1:500

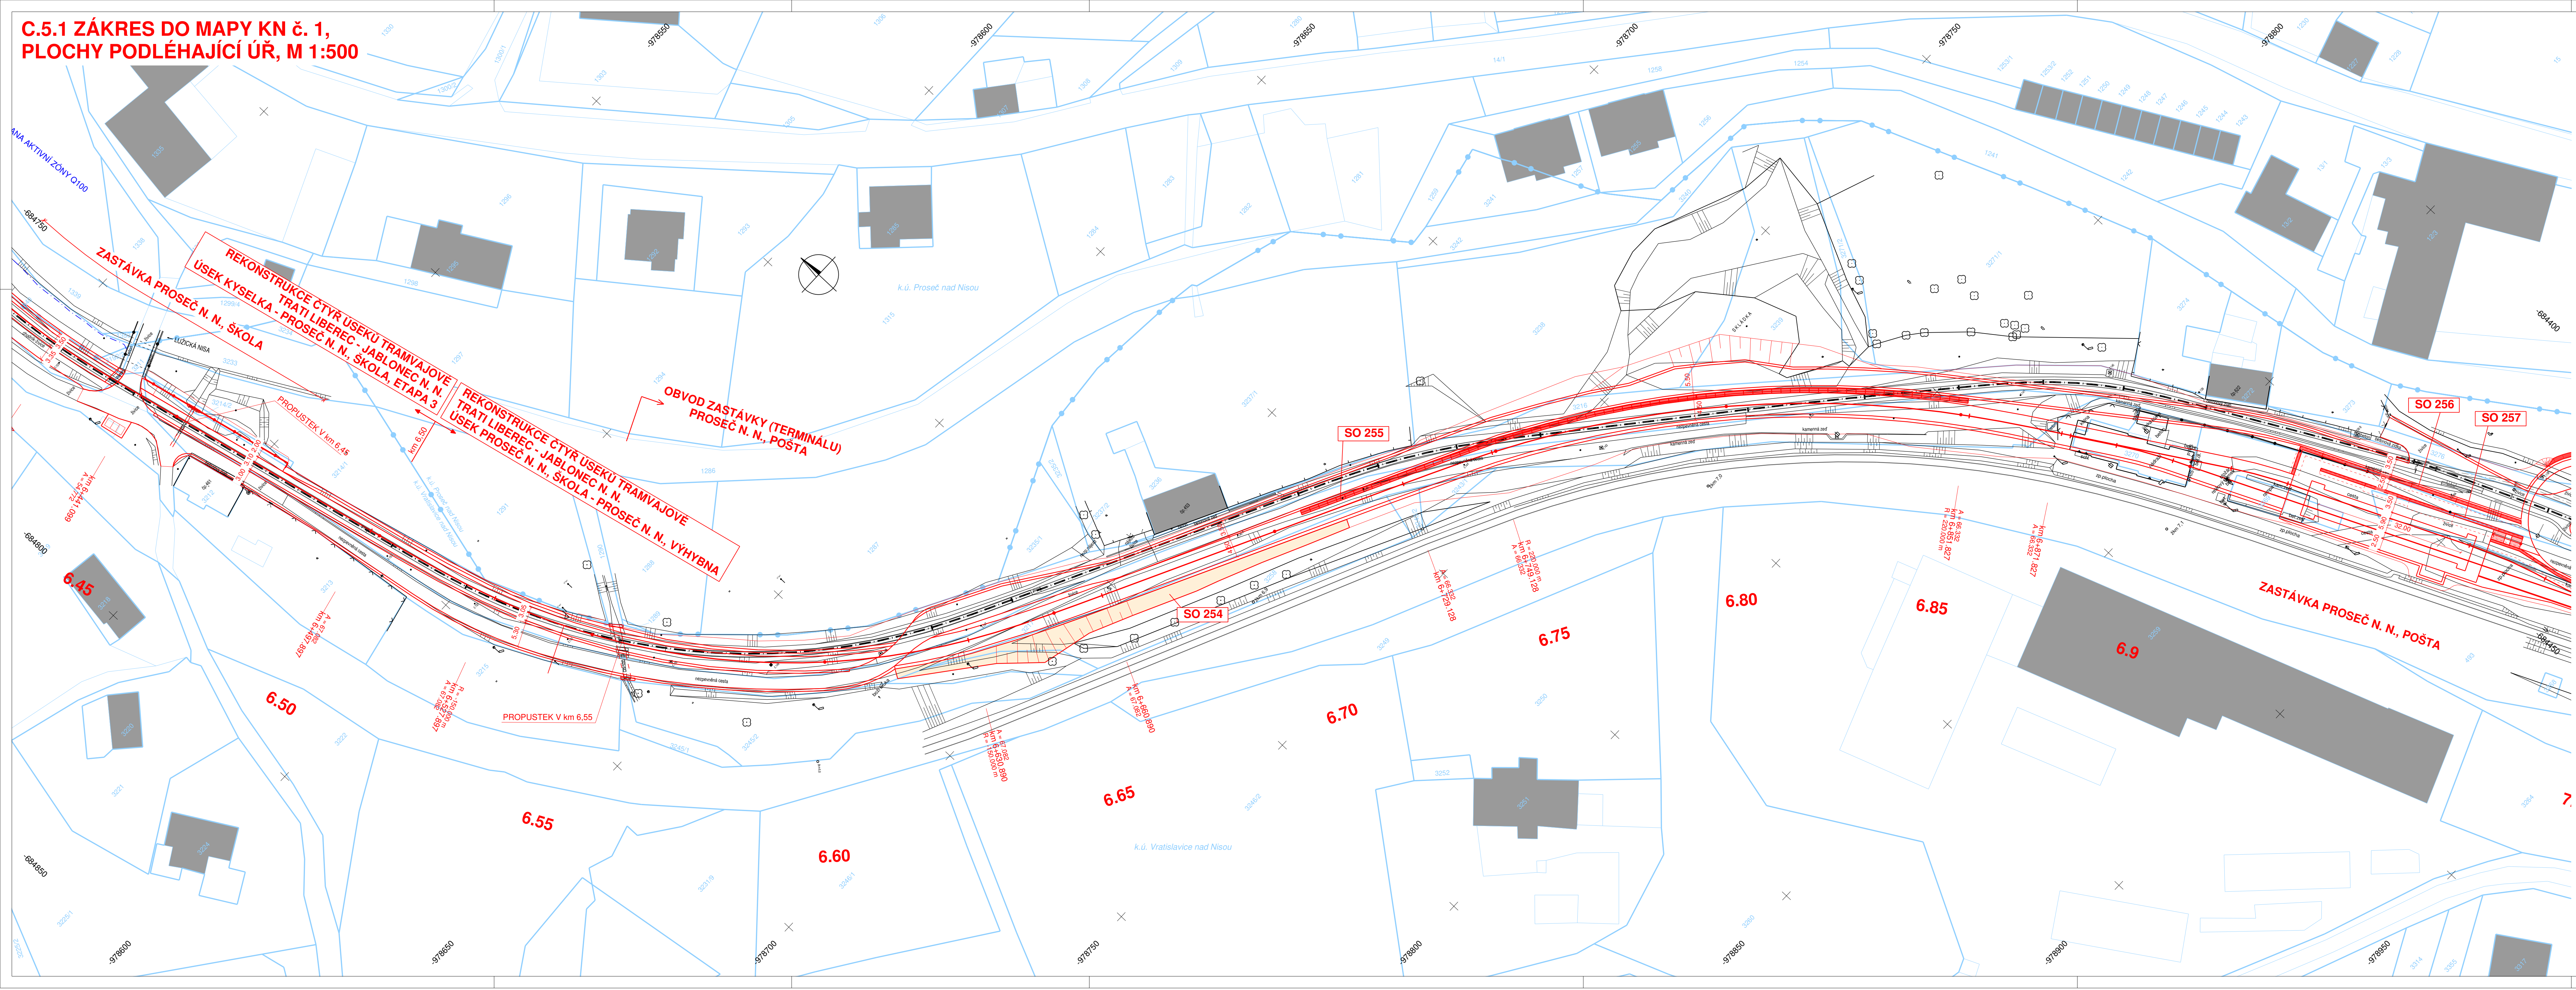


LEGENDA:
PLOCHY:
Výškový systém: Bp
OPĚRNÁ ZEď
OPEVNĚNÍ / ZAJIŠTĚNÍ SVAHU

Souřadnicový systém: S-JTSK
Výškový systém: Bp
C.5 Zákres do mapy KN - plochy podléhající ÚŘ

Objednatel:
**DOPRAVNÍ PODNIK MĚST
LIBEREC A JABLONCE NAD NISOU, a.s.**
Mrštíkova 3
461 71 Liberec III

Zhotovitel:
**Valbek, spol. s r.o.**
Vaňurova 505/17
460 02 Liberec 3
HIP:
ING. J. HEJRAL

	Vypracoval	L. BARANOVSKÝ, DIS.	Zak. číslo	15-L131-026
	Zodp. projektant	ING. T. LŽIČAR	Datum	02/2017
	Tech. kontrola	ING. J. HEJRAL	Stupeň	DUR
	Akce		Počet formátů	14 x A4
Zhotovitel: Valbek, spol. s r.o. Vaňurova 505/17 460 02 Liberec 3	Příloha		Měřítko	1 : 500
	ZÁKRES DO MAPY KN č. 1 SO 254, 255, 256, 257, 258, 259, 260, 261, 262, 263, 264, 265, 266, 267, 268, 269, 270		Č. přílohy	Paré
			200.1	