


D.2.1 CHARAKTERISTICKÉ PŘÍČNÉ ŘEZY č. 1, M 1:100

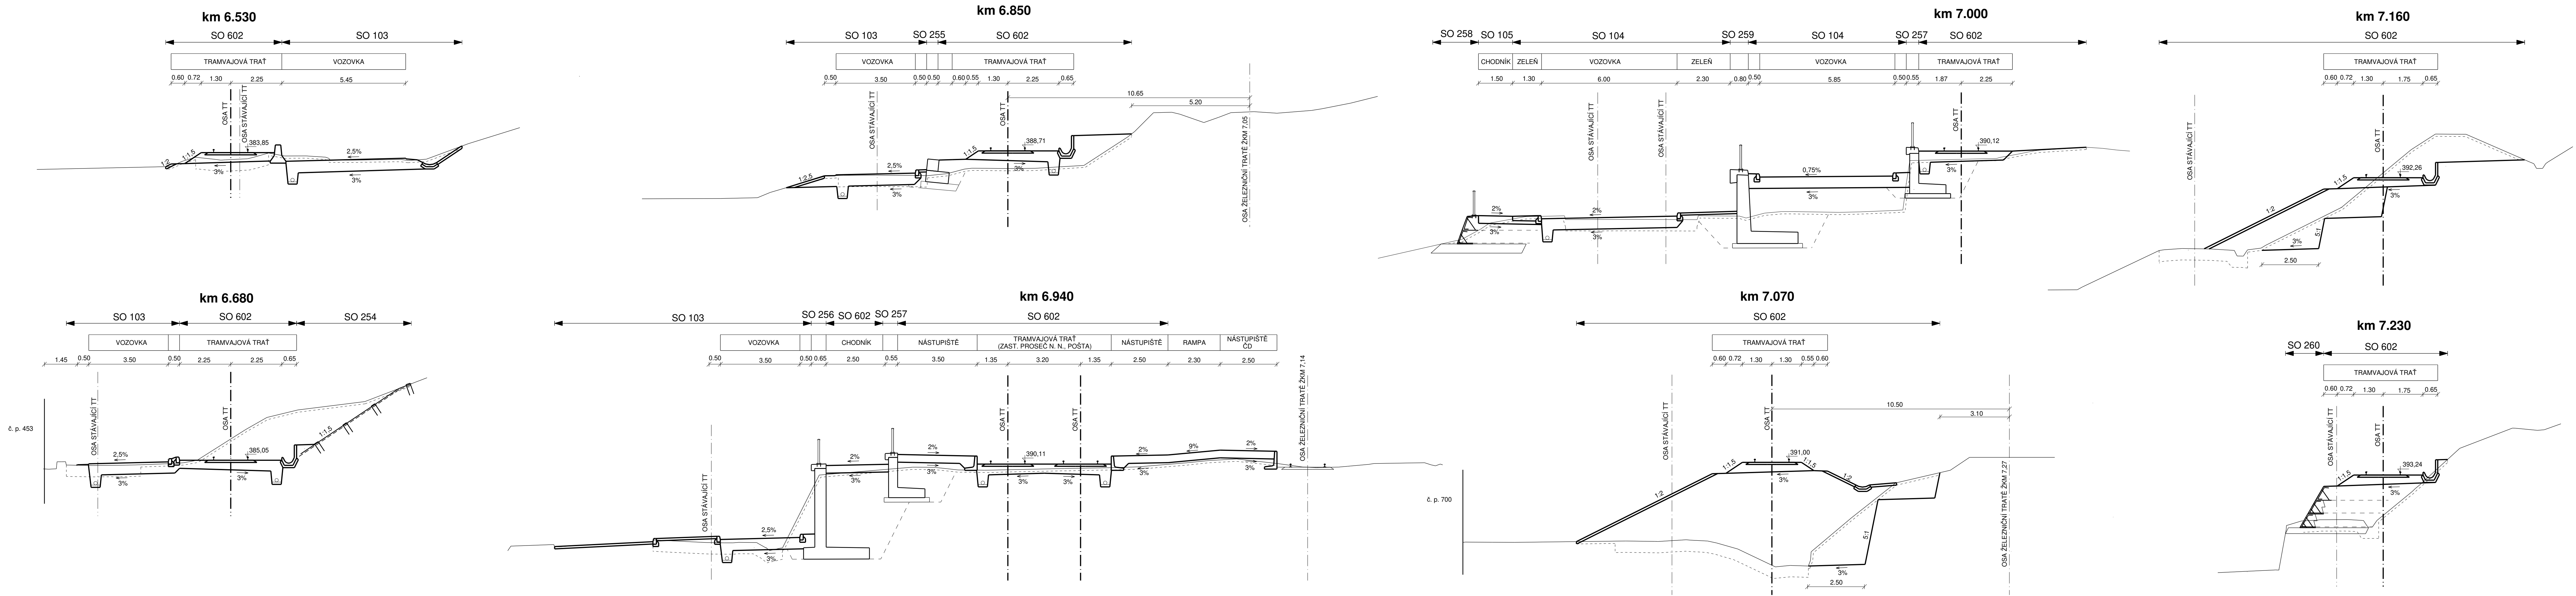

Výškový systém: BpV

D.2 Charakteristické příčné řezy

Objednatel:

**DOPRAVNÍ PODNIK MĚST
LIBERCE A JABLONCE NAD NISOU, a.s.**


Mrštíkova 3
461 71 Liberec III

Zhotovitel:

Valbek, spol. s r.o.
Vaňurova 505/17
460 02 Liberec 3

HIP:

ING. J. HEJRAL

	Vypracoval	P. DVORSKÝ		Zak. číslo	15-L131-026
	Zodp. projektant	ING. T. LŽIČAŘ		Datum	02/2017
	Tech. kontrola	ING. J. HEJRAL		Stupeň	DÚR
	Akce REKONSTRUKCE ČTYŘ ÚSEKŮ TRAMVAJOVÉ TRATI LIBEREC – JABLONEC N. N. ÚSEK PROSEČ N. N., ŠKOLA – PROSEČ N. N., VÝHYBNA			Počet formátů	7 x A4
Měřítko				1 : 100	
Č. přílohy				Paré	
D.2.1					
Zhotovitel: Valbek, spol. s r.o. Vaňurova 505/17 460 07 Liberec 3	Příloha	CHARAKTERISTICKÉ PŘÍČNÉ ŘEZY č.1			