


C.4 ZÁKRES DO MAPY KN, M 1:500

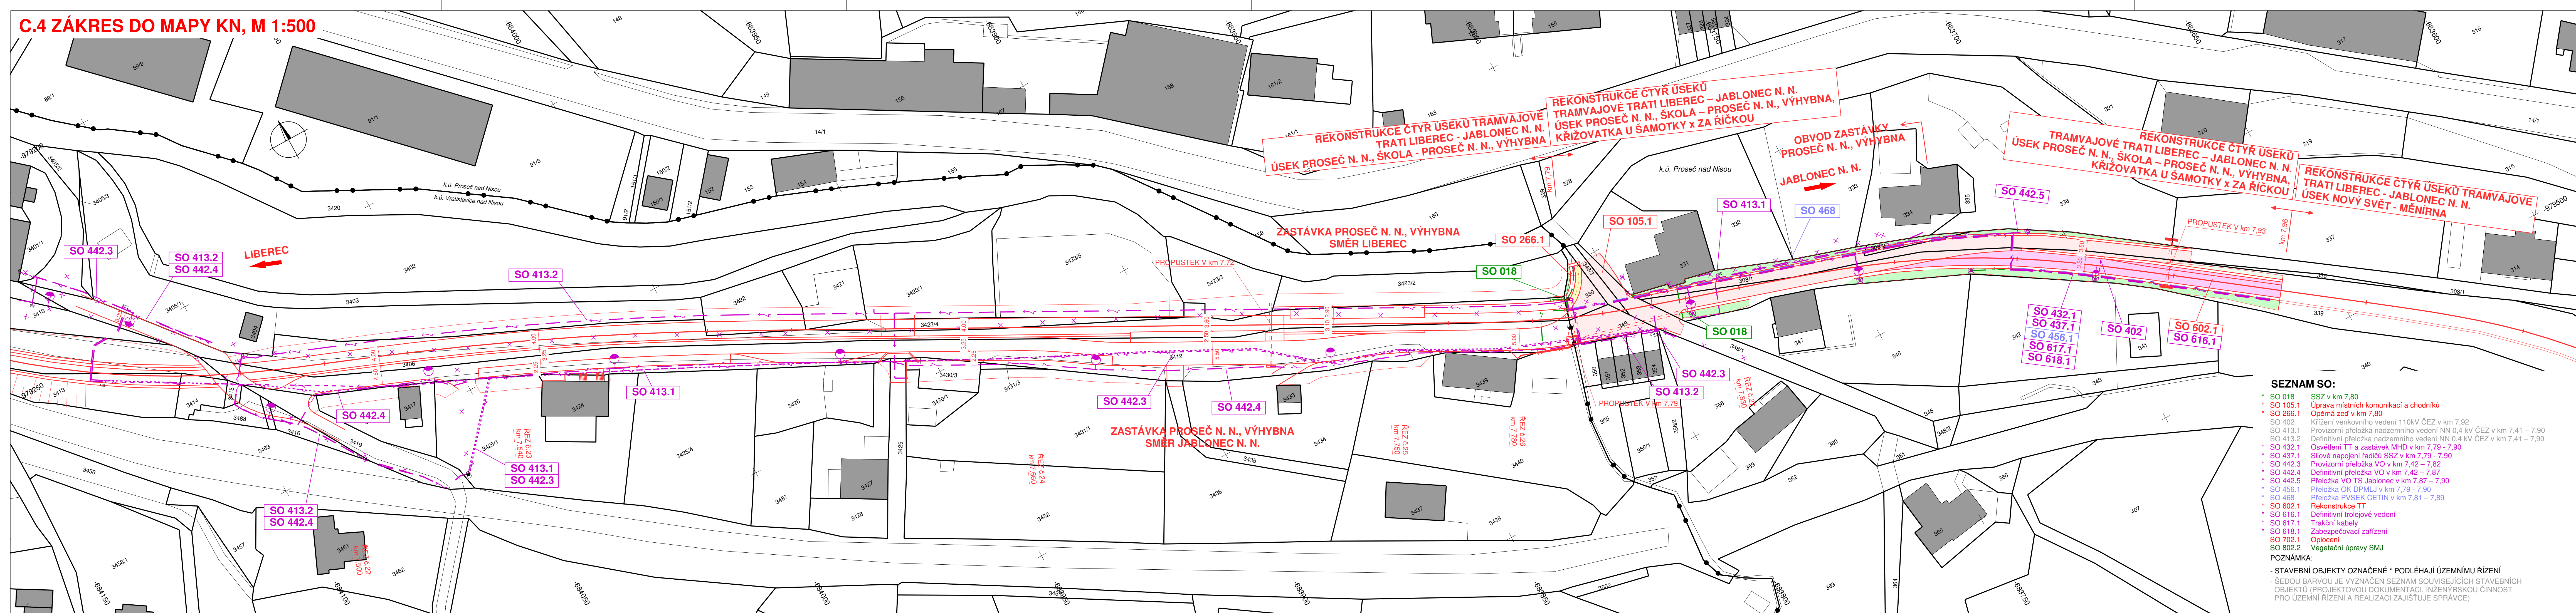

LEGENDA:

PLOCHY:

- TĚLESO TRAMVAJOVÉ TRATĚ
- VOZOVKA - ASFALTOVÝ KRYT
- VOZOVKA - DLAŽBA
- CHODNÍKY
- VJEZDY
- SVAHY NÁSPY
- SVAHY VÝKOPU
- VEGETAČNÍ ÚPRAVY

NAVRŽENÉ IS:

- VODOVOD
- KANALIZAČNÍ STOKA
- DEŠŤOVÁ KANALIZACE
- TRATIVOD
- PODZEMNÍ VEDENÍ VN
- PODZEMNÍ VEDENÍ NN
- PODZEMNÍ VEDENÍ NN - VO
- NADZEMNÍ VEDENÍ NN
- NADZEMNÍ VEDENÍ NN - VO
- PODZEMNÍ SDĚLOVACÍ VEDENÍ
- PLYNOVOD - NTL
- TEPLOVOD

KATASTR NEMOVITOSTÍ:

- HRANICE KÚ
- HRANICE PARCEL
- SLUČKOVÉ ČÁRY

k.ú. Vratislavice nad Nisou
Pozemky staveniště viz Záborový elaborát,
pozemky podléhající územnímu řízení viz Průvodní zpráva.

k.ú. Proseč nad Nisou
Pozemky staveniště viz Záborový elaborát,
pozemky podléhající územnímu řízení viz Průvodní zpráva.

Souřadnicový systém: S-JTSK

C.4 Zákres do mapy KN

Objednatel:



**DOPRAVNÍ PODNIK MĚST
LIBERCE A JABLONCE NAD NISOU, a.s.**
Mrštíkova 3
461 71 Liberec III

Zhotovitel:



Valbek, spol. s r.o.
Vaňurova 505/17
460 02 Liberec 3

HIP:

ING. J. HEJRAL



**REKONSTRUKCE ČTYŘ ÚSEKŮ
TRAMVAJOVÉ TRATI LIBEREC - JABLONEC N. N.
ÚSEK PROSEČ N. N., ŠKOLA - PROSEČ N. N., VÝHYBNA,
KŘÍŽOVATKA U ŠAMOTKY X ZA ŘÍČKOU**

ZÁKRES DO MAPY KN

C.4

SEZNAM SO:

- SO 018 SSZ v km 7,80
- SO 105.1 Úprava místních komunikací a chodníků
- SO 266.1 Opěrná zeď v km 7,80
- SO 402 Křížení venkovního vedení 110kV ČEZ v km 7,92
- SO 413.1 Provozovní přeložka nadzemního vedení NN 0,4 kV ČEZ v km 7,41 – 7,90
- SO 413.2 Definitivní přeložka nadzemního vedení NN 0,4 kV ČEZ v km 7,41 – 7,90
- SO 432.1 Osvětlení TT a zastávek MHD v km 7,79 - 7,90
- SO 437.1 Silové napojení řadičů SSZ v km 7,79 - 7,90
- SO 442.3 Provozovní přeložka VO v km 7,42 – 7,82
- SO 442.4 Definitivní přeložka VO v km 7,42 – 7,82
- SO 442.5 Přeložka VO TS Jablonec v km 7,87 – 7,90
- SO 456.1 Přeložka OK DPMLJ v km 7,79 - 7,90
- SO 468 Přeložka PVSEK CETIN v km 7,81 – 7,89
- SO 602.1 Rekonstrukce TT
- SO 616.1 Definitivní trolejové vedení
- SO 617.1 Trakční kabely
- SO 618.1 Zabezpečovací zařízení
- SO 702.1 Oplocení
- SO 802.2 Vegetační úpravy SMJ

POZNÁMKA:

- STAVEBNÍ OBJEKTY OZNAČENÉ * PODLEHÁJÍ ÚZEMNÍMU ŘÍZENÍ
- ŠEDOU BARVOU JE VYZNAČEN SEZNAM SOUVISEJÍCÍCH STAVEBNÍCH OBJEKTŮ (PROJEKTOVOU DOKUMENTACI, INŽENÝRSKOU ČINNOST PRO ÚZEMNÍ ŘÍZENÍ A REALIZACI ZAJIŠŤUJE SPRÁVCE)