


C.5.3 ZÁKRES DO MAPY KN č. 3,
PLOCHY PODLÉHAJÍCÍ ÚŘ, M 1:500

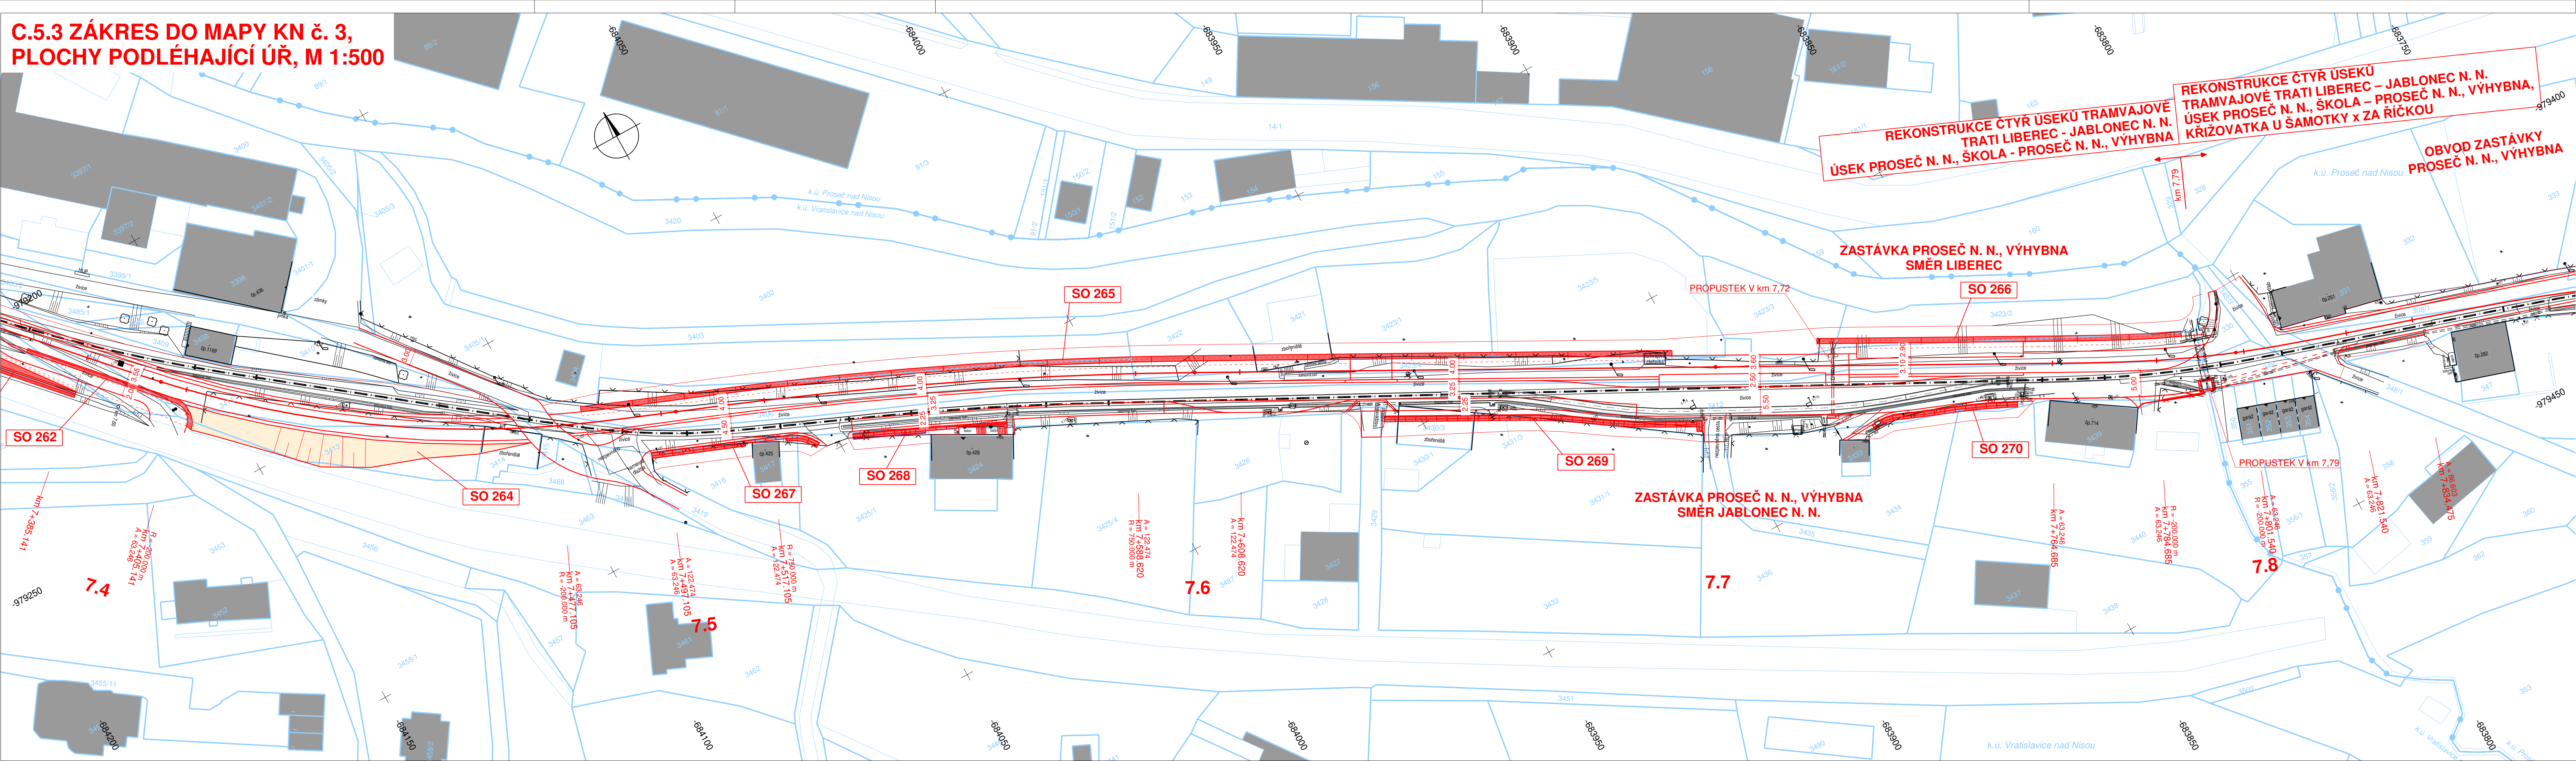


LEGENDA:
PLOCHY:
 OPĚRNÁ ZEĎ
 OPEVNĚNÍ / ZAJIŠTĚNÍ SVAHU

Souřadnicový systém: S-JTSK
Výškový systém: Bpv

C.5 Zákres do mapy KN - plochy podléhající ÚŘ

Objednatel:
**DOPRAVNÍ PODNIK MĚST
LIBERCE A JABLONCE NAD NISOU, a.s.**
Mrštíkova 3
461 71 Liberec III

Zhotovitel: 	Valbek, spol. s r.o. Vaňurova 505/17 460 02 Liberec 3	HIP: ING. J. HEJRAL
--	--	------------------------

	Vypracoval	L. BARANOVSKÝ, DIS.	Zak. číslo	15-LI31-026	
	Zodp. projektant	ING. T. LŽIČAŘ	Datum	02/2017	
	Tech. kontrola	ING. J. HEJRAL	Stupeň	DŮR	
	Akce	REKONSTRUKCE ČTYŘ ÚSEKŮ TRAMVAJOVÉ TRATI LIBEREC – JABLONEC N. N. ÚSEK PROSEČ N. N., ŠKOLA – PROSEČ N. N., VÝHYBNA		Počet formátů	6 x A4
Zhotovitel: Valbek, spol. s r.o. Vaňurova 505/17 460 02 Liberec 3	Priloha	ZÁKRES DO MAPY KN č. 3 SO 254, 255, 256, 257, 258, 259, 260, 261, 262, 263, 264, 265, 266, 267, 268, 269, 270		Měřítko	1 : 500
				Č. přílohy	Paré
					200.3