


C.4 ZÁKRES DO MAPY KN, M 1:500
SO 105.1, 266.1, 602.1

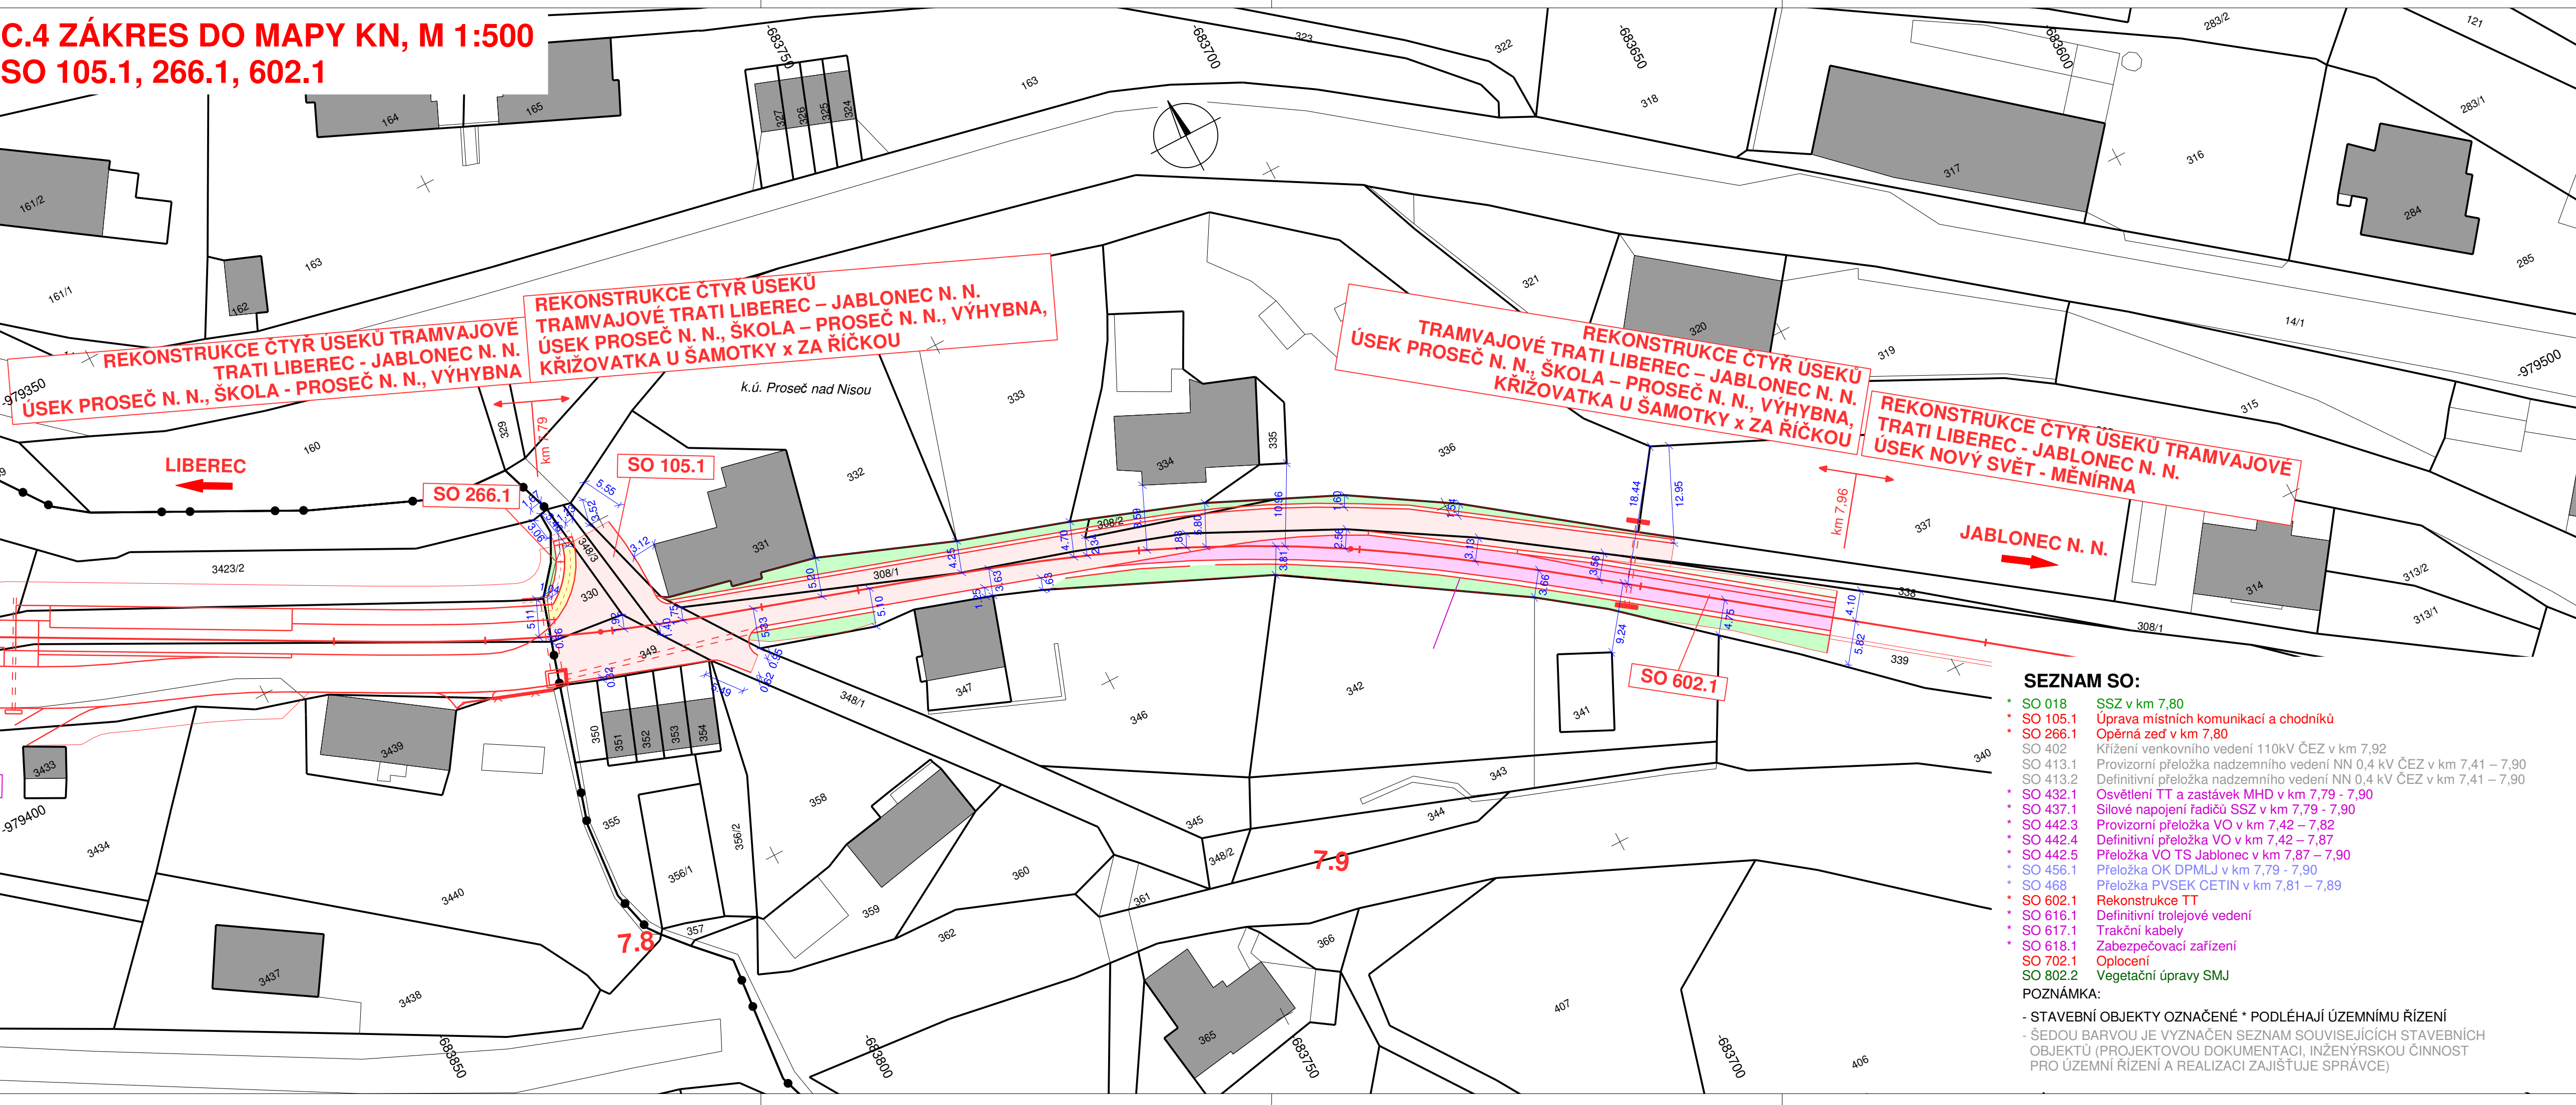

SEZNAM SO:

- SO 018 SSZ v km 7,80
- SO 105.1 Úprava místních komunikací a chodníků
- SO 266.1 Opěrná zeď v km 7,80
- SO 402 Křížení venkovního vedení 110kV ČEZ v km 7,92
- SO 413.1 Provizorní přeložka nadzemního vedení NN 0,4 kV ČEZ v km 7,41 – 7,90
- SO 413.2 Definitivní přeložka nadzemního vedení NN 0,4 kV ČEZ v km 7,41 – 7,90
- SO 432.1 Osvětlení TT a zastávek MHD v km 7,79 - 7,90
- SO 437.1 Silové napojení řadičů SSZ v km 7,79 - 7,90
- SO 442.3 Provizorní přeložka VO v km 7,42 – 7,82
- SO 442.4 Definitivní přeložka VO v km 7,42 – 7,87
- SO 442.5 Přeložka VO TS Jablonec v km 7,87 – 7,90
- SO 456.1 Přeložka OK DPMLJ v km 7,79 - 7,90
- SO 468 Přeložka PVSEK CETIN v km 7,81 – 7,89
- SO 602.1 Rekonstrukce TT
- SO 616.1 Definitivní trolejové vedení
- SO 617.1 Trakční kabely
- SO 618.1 Zabezpečovací zařízení
- SO 702.1 Oplocení
- SO 802.2 Vegetační úpravy SMJ

POZNÁMKA:

- STAVEBNÍ OBJEKTY OZNAČENÉ * PODLEHAJÍ ÚZEMNÍMU ŘÍZENÍ
- ŠEDOU BARVOU JE VYZNAČEN SEZNAM SOUVISEJÍCÍCH STAVEBNÍCH OBJEKTŮ (PROJEKTOVÁ DOKUMENTACE, INŽENÝRSKÁ ČINNOST PRO ÚZEMNÍ ŘÍZENÍ A REALIZACI ZAJIŠŤUJE SPRÁVCE)

Souřadnicový systém: S-JTSK

C.4 Zákres do mapy KN



**DOPRAVNÍ PODNIK MĚST
LIBERCE A JABLONCE NAD NISOU, a.s.**


Mrštíkova 3
461 71 Liberec III



Valbek, spol. s r.o.

Vaňurova 505/17
460 02 Liberec 3

HIP:
ING. J. HEJRAL

	Vypracoval	L. BARANOVSKÝ, DiS.		Zak. číslo	15-LI31-026
	Zodp. projektant	ING. T. LŽIČAR		Datum	02/2017
	Tech. kontrola	ING. J. HEJRAL		Stupeň	DŮR
	Akce REKONSTRUKCE ČTYŘ ÚSEKŮ TRAMVAJOVÉ TRATI LIBEREC – JABLONEC N. N. ÚSEK PROSEČ N. N., ŠKOLA - PROSEČ N. N., VÝHYBNA, KŘÍŽOVATKA U ŠAMOTKY X ZA ŘÍČKOU			Počet formátů	5 x A4
Měřítko				1 : 500	
Č. přílohy				Paré	
Zhotovitel: Valbek, spol. s r.o. Vaňurova 505/17 460 07 Liberec 3				100	
Příloha	ZÁKRES DO MAPY KN SO 105.1, 266.1, 602.1				