


C.4.2 ZÁKRES DO MAPY KN Č. 2, M 1:500

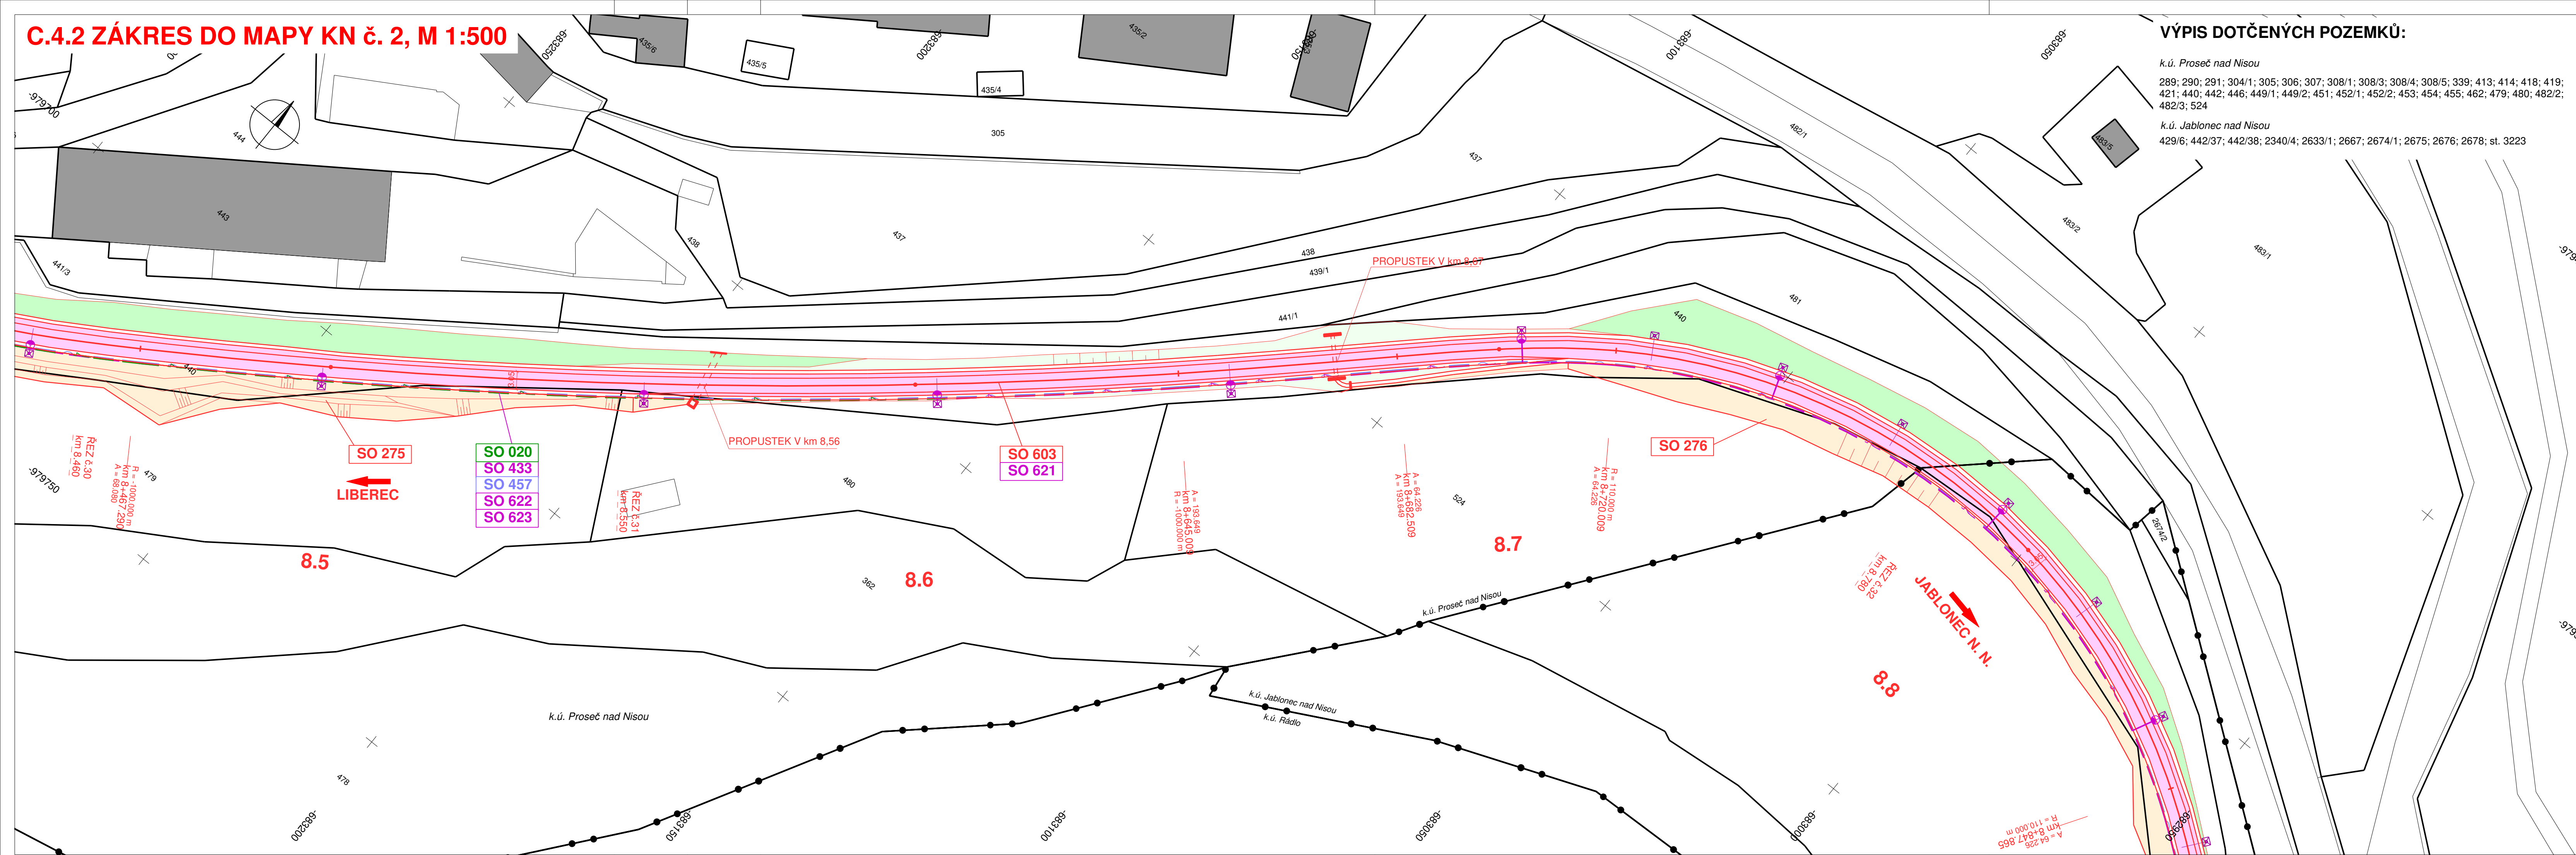

VÝPIS DOTČENÝCH POZEMKŮ:

k.ú. Proseč nad Nisou  
289; 290; 291; 304/1; 305; 306; 307; 308/1; 308/3; 308/4; 308/5; 339; 413; 414; 418; 419;  
421; 440; 442; 446; 449/1; 449/2; 451; 452/1; 452/2; 453; 454; 455; 462; 479; 480; 482/2;  
482/3; 524

k.ú. Jablonec nad Nisou  
429/6; 442/37; 442/38; 2340/4; 2633/1; 2667; 2674/1; 2675; 2676; 2678; st. 3223

LEGENDA:

PLOCHY:

- TĚLESO TRAMVAJOVÉ TRATĚ
- VOZOVKA - ASFALTOVÝ KRYT
- VOZOVKA - DLAŽBA
- CHODNÍKY
- VJEZDY
- SWAHY NÁSPY
- SWAHY VÝKOPU
- VEGETAČNÍ ÚPRAVY

NAVRŽENÉ IS:

- VODOVOD
- KANALIZAČNÍ STOKA
- DEŠŤOVÁ KANALIZACE
- TRATIVOD
- PODZEMNÍ VEDENÍ VN
- PODZEMNÍ VEDENÍ NN
- PODZEMNÍ VEDENÍ NN - VO
- NADZEMNÍ VEDENÍ NN
- NADZEMNÍ VEDENÍ NN - VO
- PODZEMNÍ SDĚLOVACÍ VEDENÍ
- PLYNOVOD - NTL
- TEPLOVOD


KATASTR NEMOVITOSTÍ:

- HRANICE KÚ
- HRANICE PARCEL
- SLUČKOVÉ ČÁRY

Souřadnicový systém: S-JTSK

C.4 Zákres do mapy KN

Objednatel:

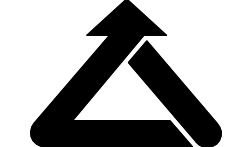

**DOPRAVNÍ PODNIK MĚST  
LIBERCE A JABLONCE NAD NISOU, a.s.**  
Mrštíkova 3  
461 71 Liberec III

Zhotovitel DÚR:



**Valbek, spol. s r.o.**  
Vaňurova 505/17  
460 02 Liberec 3

HIP:

ING. J. HEJRAL



Vypracoval	P. DVORSKÝ		Zak. číslo	15-LI31-026	
Zodp. projektant	ING. T. LŽIČAR		Datum	02/2017	
Tech. kontrola	ING. J. HEJRAL		Stupeň	DÚR	
Akce	REKONSTRUKCE ČTYŘ ÚSEKŮ TRAMVAJOVÉ TRATI LIBEREC – JABLONEC N. N. ÚSEK NOVÝ SVĚT – MĚNÍRNA			Počet formátů	6 x A4
			Měřítko	1:500	
			Č. přílohy	Paré	

Zhotovitel:

Valbek, spol. s r.o.  
Vaňurova 505/17  
460 02 Liberec 3

Příloha

ZÁKRES DO MAPY KN Č. 2

**C.4.2**