


C.4.4 ZÁKRES DO MAPY KN č. 4, M 1:500

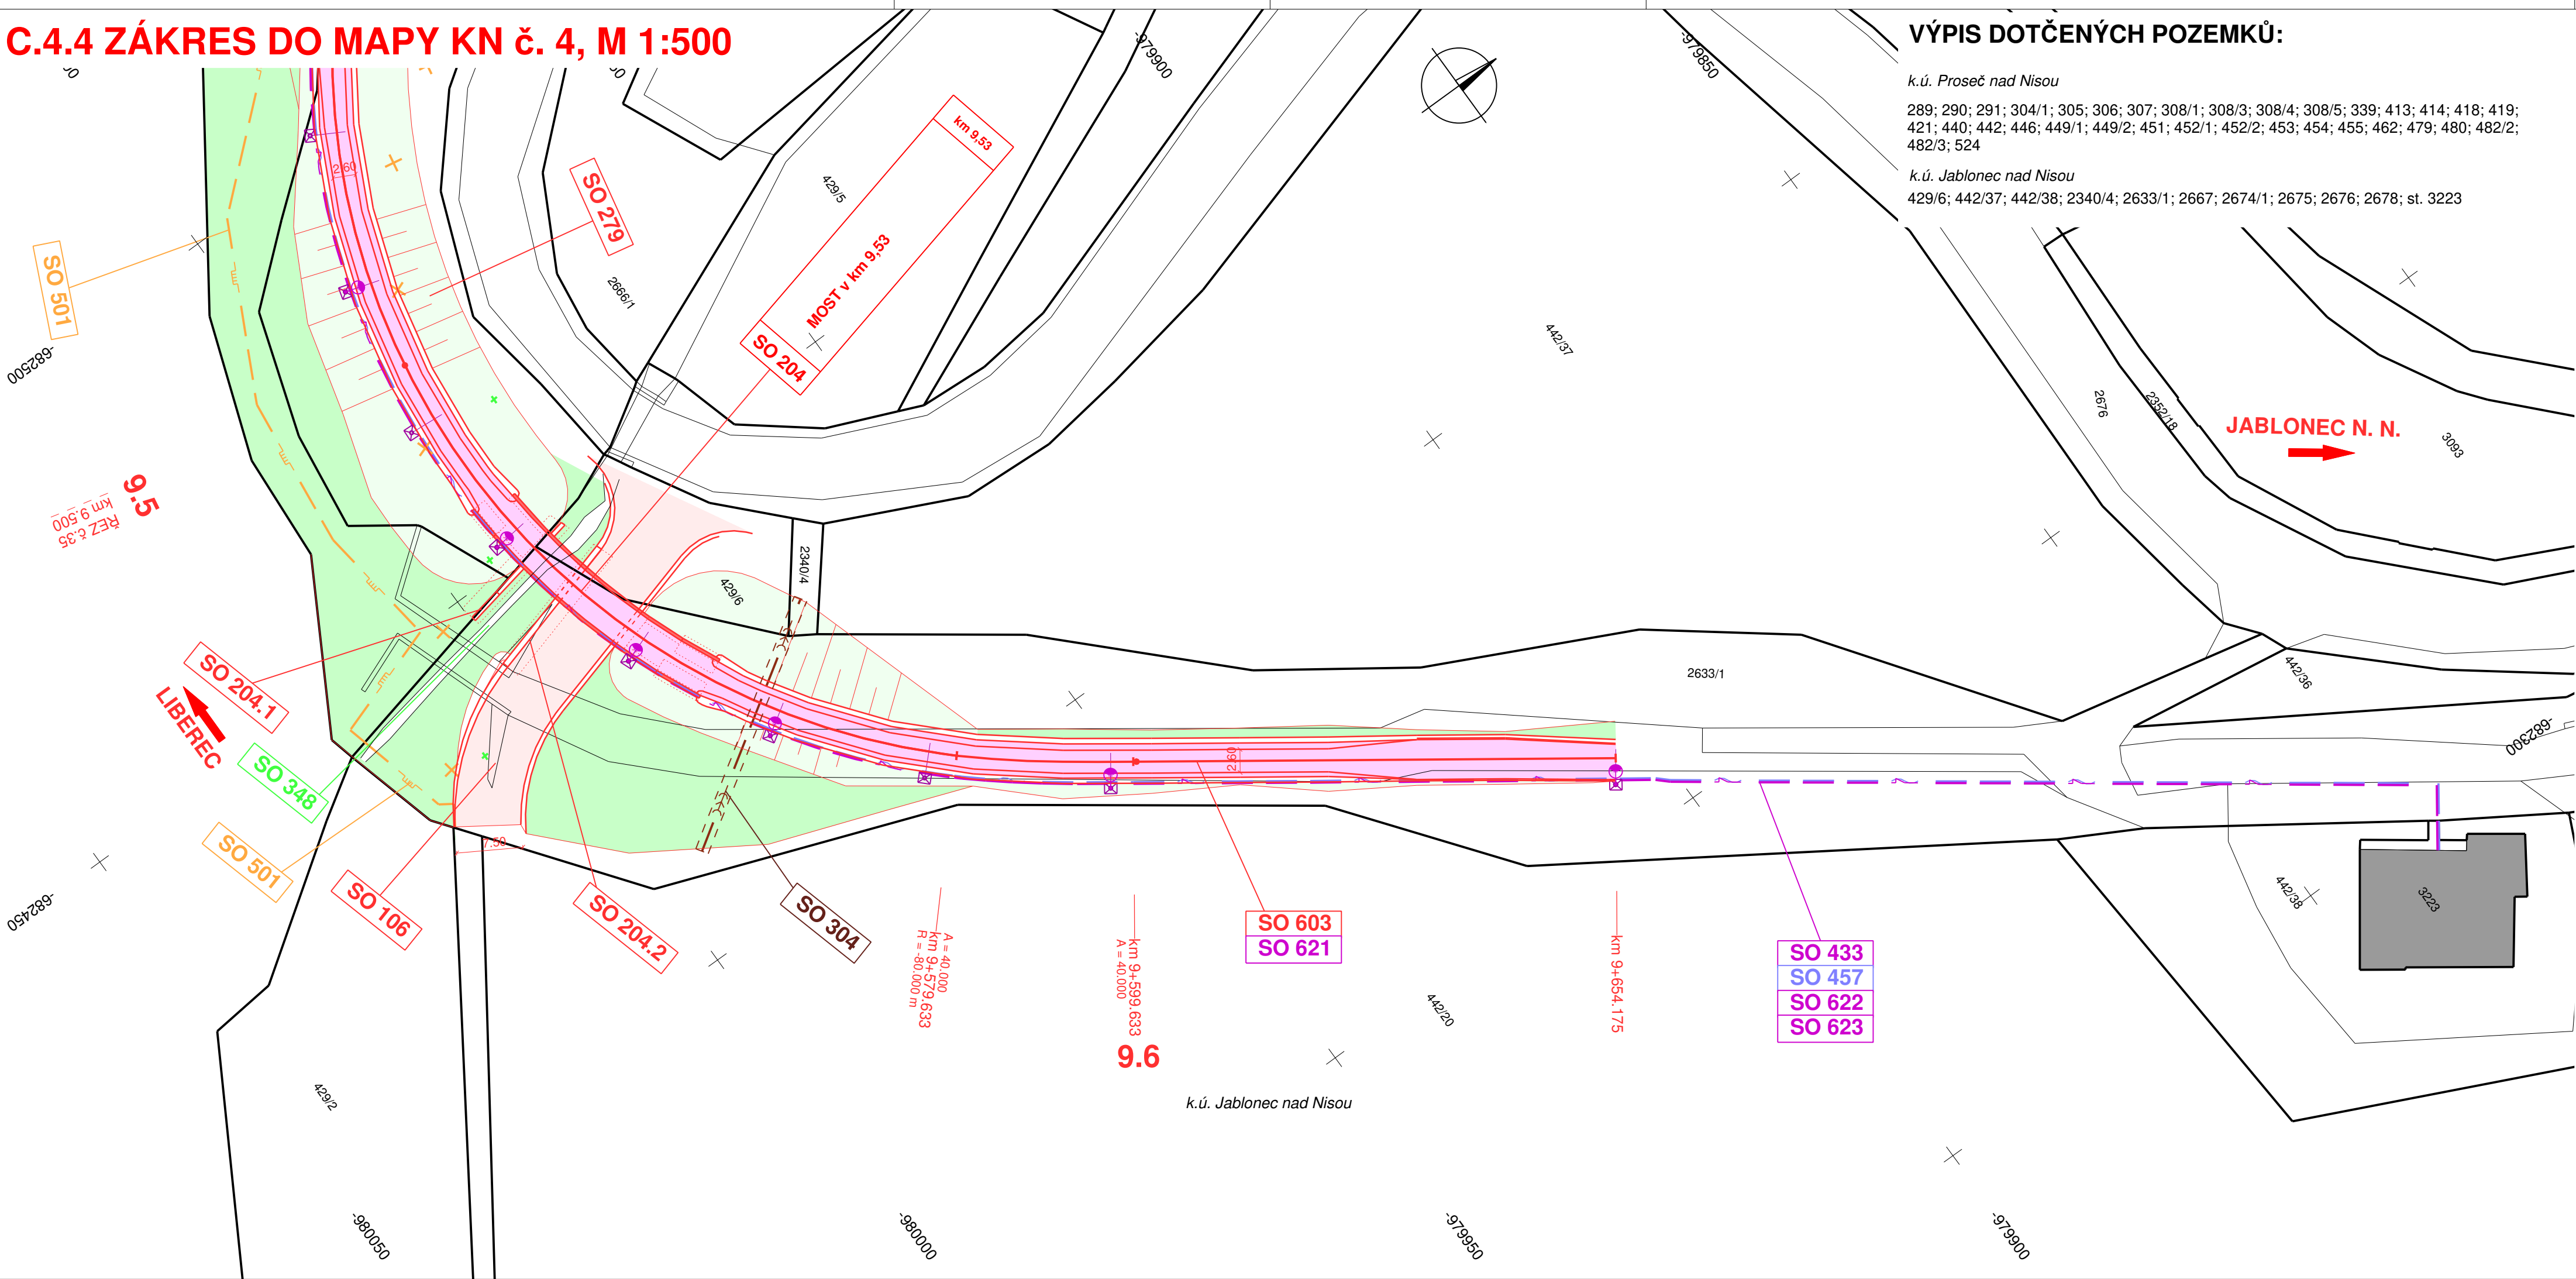

VÝPIS DOTČENÝCH POZEMKŮ:

k.ú. Proseč nad Nisou
289; 290; 291; 304/1; 305; 306; 307; 308/1; 308/3; 308/4; 308/5; 339; 413; 414; 418; 419;
421; 440; 442; 446; 449/1; 449/2; 451; 452/1; 452/2; 453; 454; 455; 462; 479; 480; 482/2;
482/3; 524

k.ú. Jablonec nad Nisou
429/6; 442/37; 442/38; 2340/4; 2633/1; 2667; 2674/1; 2675; 2676; 2678; st. 3223

LEGENDA:

- PLOCHY:
- TĚLESO TRAMVAJOVÉ TRATĚ
 - VOZOVKA - ASFALTOVÝ KRYT
 - VOZOVKA - DLAŽBA
 - CHODNÍKY
 - VJEZDY
 - SVAHY NÁSYPU
 - SVAHY VÝKOPU
 - VEGETAČNÍ ÚPRAVY
- NAVRŽENÉ IS:
- VODOVOD
 - KANALIZAČNÍ STOKA
 - DEŠŤOVÁ KANALIZACE
 - TRATIVOD
 - PODZEMNÍ VEDENÍ VN
 - PODZEMNÍ VEDENÍ NN
 - PODZEMNÍ VEDENÍ NN - VO
 - NADZEMNÍ VEDENÍ NN
 - NADZEMNÍ VEDENÍ NN - VO
 - PODZEMNÍ SDĚLOVACÍ VEDENÍ
 - PLYNOVOD - NTL
 - TEPLOVOD
- KATASTR NEMOVITOSTÍ:
- HRANICE KÚ
 - HRANICE PARCEL
 - SLUČKOVÉ ČÁRY

Souřadnicový systém: S-JTSK

C.4 Zákres do mapy KN

Objednatel:

**DOPRAVNÍ PODNIK MĚST
LIBERCE A JABLONCE NAD NISOU, a.s.**


Mrštíkova 3
461 71 Liberec III

Zhotovitel DÚR:

Valbek, spol. s r.o.
Vaňurova 505/17
460 02 Liberec 3

HIP:

ING. J. HEJRAL

	Vypracoval	P. DVORSKÝ	Zak. číslo	15-LI31-026
	Zodp. projektant	ING. T. LŽIČAŘ	Datum	02/2017
	Tech. kontrola	ING. J. HEJRAL	Stupeň	DÚR
	Akce REKONSTRUKCE ČTYŘ ÚSEKŮ TRAMVAJOVÉ TRATI LIBEREC – JABLONEC N. N. ÚSEK NOVÝ SVĚT – MĚNÍRNA		Počet formátů	5 x A4
			Měřítko	1:500
Zhotovitel: Valbek, spol. s r.o. Vaňurova 505/17 460 07 Liberec 3	Příloha ZÁKRES DO MAPY KN č. 4		Č. přílohy	Paré
C.4.4				