


C.4.4 ZÁKRES DO MAPY KN Č. 4, M 1:500  
SO ŘADY 600

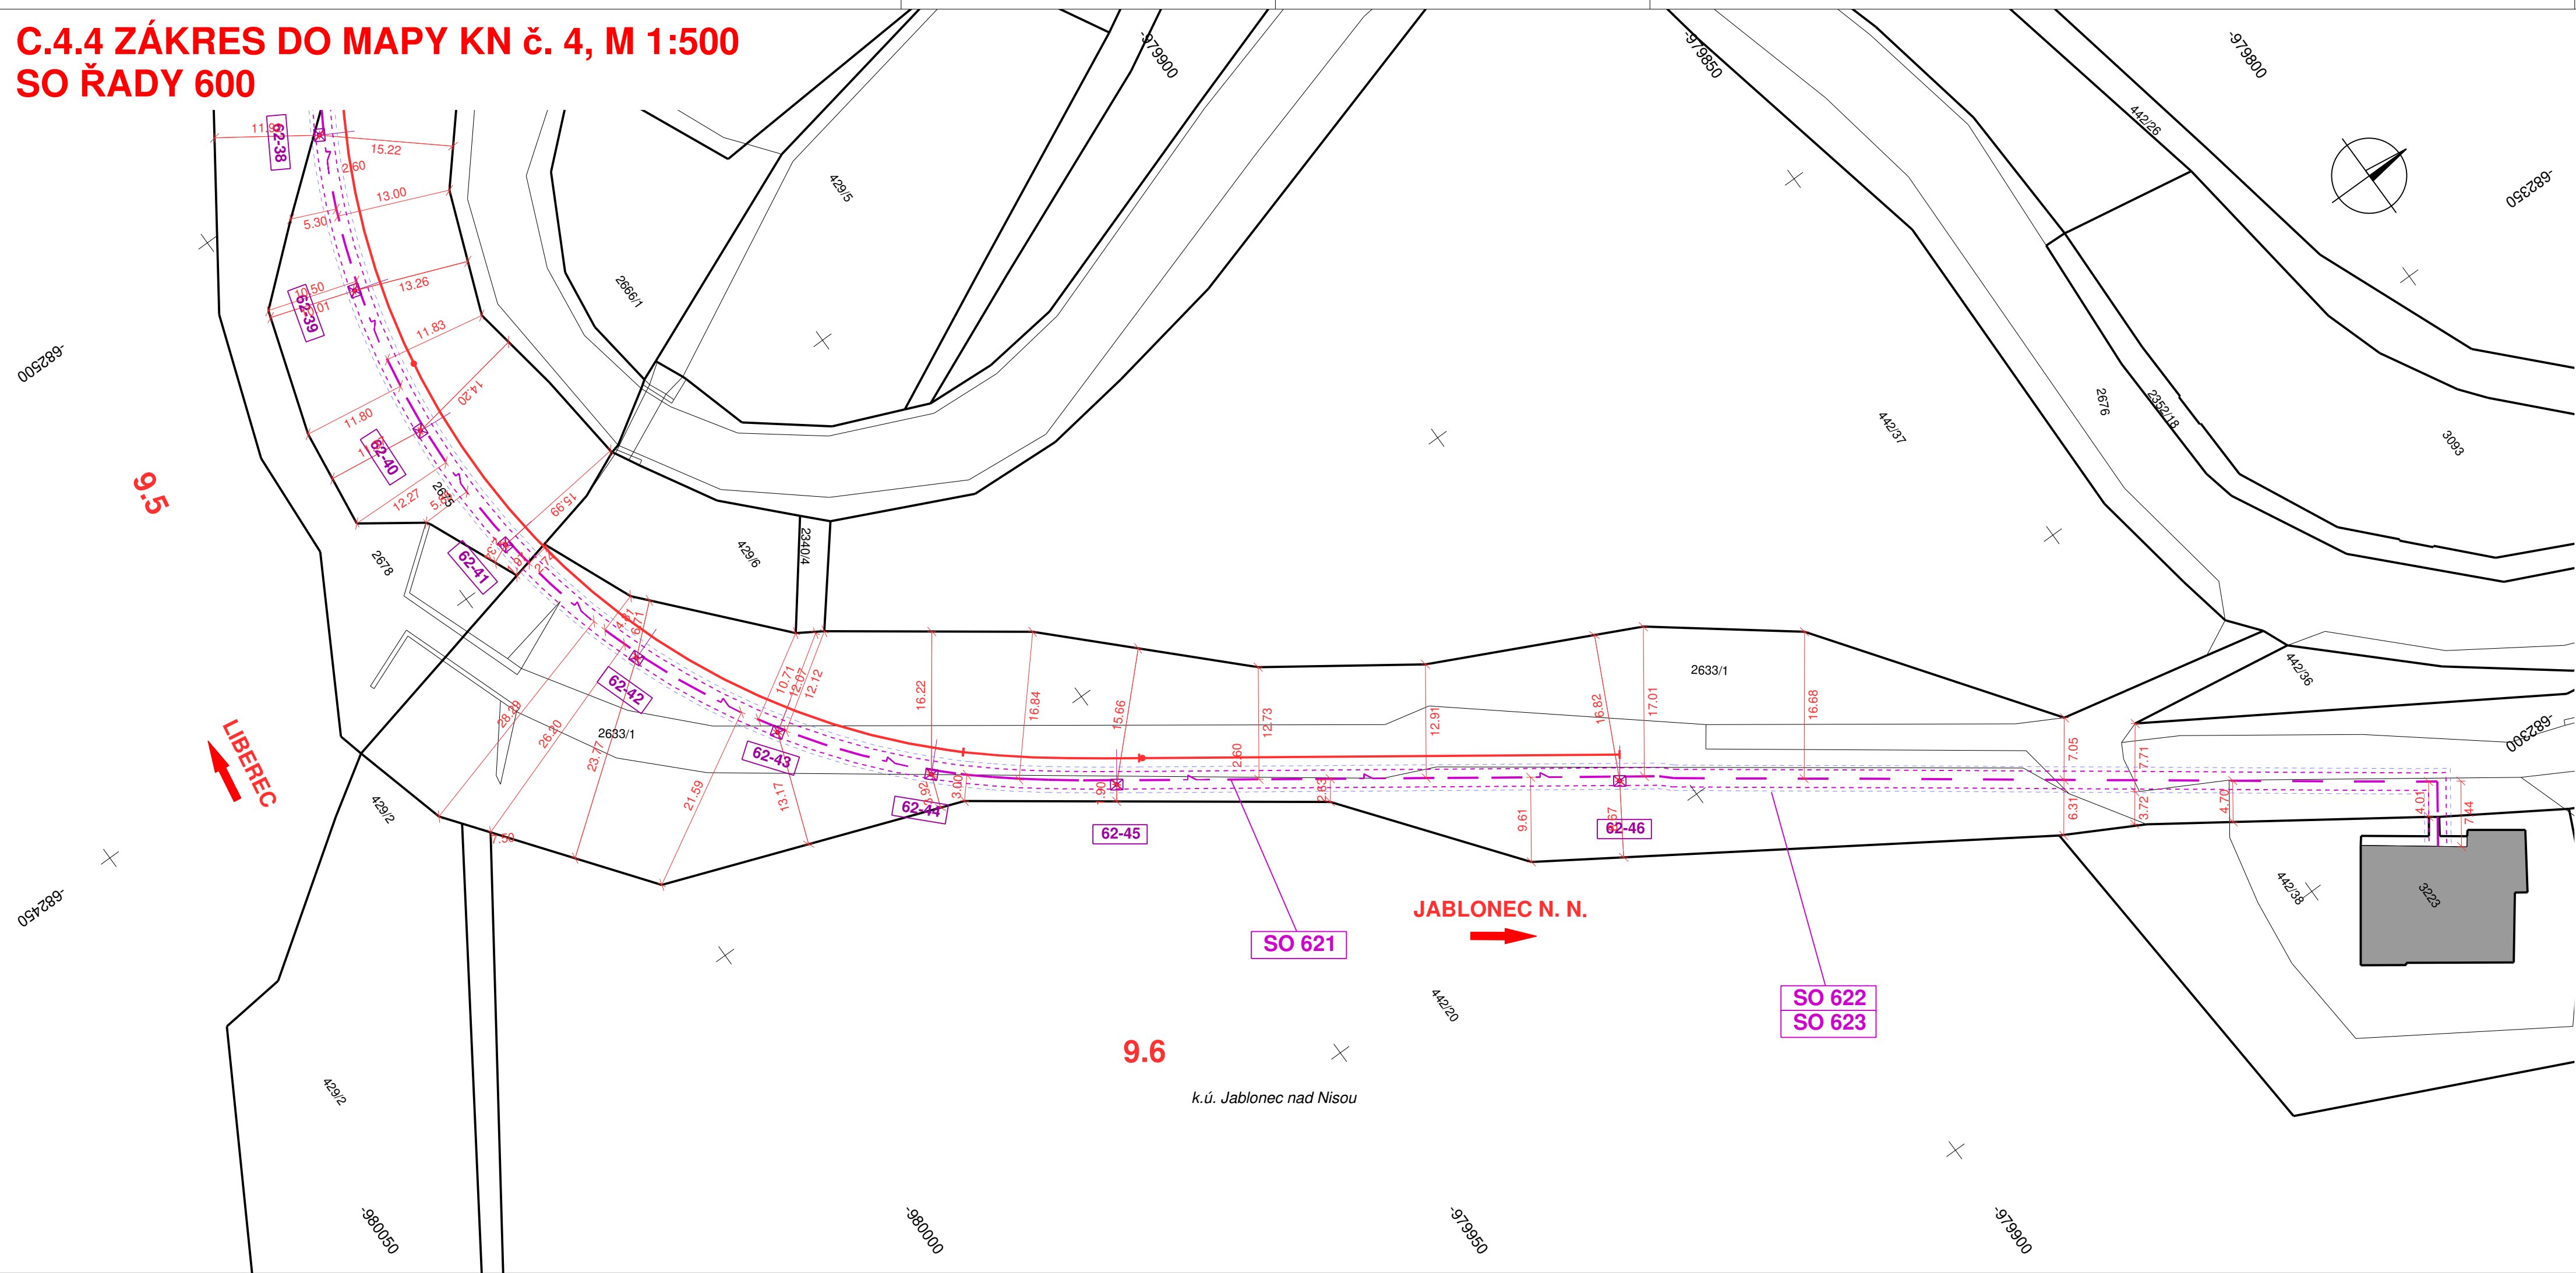

OCHRANNÁ PÁSMA:

Ochranná pásma stávajících vedení jsou dle zákona č. 458/2000 Sb. §46 následující:

Elektro nadzemní vedení	
NAPĚTÍ DO 1 kV:	1 m (od krajního vodiče)
NAPĚTÍ NAD 1 kV DO 35 kV VČETNĚ:	
- PRO VODIČE BEZ IZOLACE:	7 m (od krajního vodiče)
- PRO VODIČE S IZOLACÍ ZÁKLADNÍ:	2 m (od krajního vodiče)
- PRO ZÁVĚSNÁ KABELOVÁ VEDENÍ:	1 m (od krajního vodiče)
NAPĚTÍ NAD 35 kV DO 110 kV VČETNĚ:	
- PRO VODIČE BEZ IZOLACE:	12 m (od krajního vodiče)
- PRO VODIČE S IZOLACÍ ZÁKLADNÍ:	5 m (od krajního vodiče)
NAPĚTÍ NAD 110 kV DO 220 kV VČETNĚ:	15 m (od krajního vodiče)
NAPĚTÍ NAD 220 kV DO 400 kV VČETNĚ:	20 m (od krajního vodiče)
NAPĚTÍ NAD 400 kV:	30 m (od krajního vodiče)
U ZÁVĚSNÉHO KABELOVÉHO VEDENÍ 110 kV:	2 m (od krajního vodiče)
Elektro podzemní vedení	
SDĚLOVACÍ KABELOVÁ VEDENÍ MÍSTNÍ I DÁLKOVÁ:	1,5 m (od krajního kabelu)
SILNOPROUDÁ VEDENÍ DO 110 kV VČETNĚ:	1 m (po obou stranách krajního kabelu)
SILNOPROUDÁ VEDENÍ NAD 110 kV VČETNĚ:	3 m (po obou stranách krajního kabelu)

Ochranná pásma vodovodních řadů a kanalizačních stok jsou dle zákona č. 274/2001 Sb. §23 následující:

VODOVODNÍ POTRUBÍ DO DN 500 VČETNĚ:	1,5 m (od okraje potrubí)
VODOVODNÍ POTRUBÍ NAD DN 500:	2,5 m (od okraje potrubí)
KANALIZACE DO DN 500 VČETNĚ:	1,5 m (od okraje stoky)
KANALIZACE NAD DN 500:	2,5 m (od okraje stoky)
VODOVODNÍ POTRUBÍ A KANALIZACE NAD DN 200:	
ULOŽENÉ V HLOUBCE VĚTŠÍ NEŽ 2,5m:	ZVĚTŠUJE SE OCHRANNÉ PÁSMO o 1 m

Ochranná pásma plynárenských zařízení jsou dle zákona č. 458/2000 Sb. §68 následující:

NTL, STL A PŘÍPOJKY PLYNOVODU V ZÁST.ÚZEMÍ:	1 m (od púdorysu)
OSTATNÍ PLYNOVODY A PŘÍPOJKY:	4 m (od púdorysu)
TECHNOLOGICKÉ OBJEKTY:	4 m (od púdorysu)

Ochranné pásmo teplovodu:

TEPLOVOD:	2,5 m (od okraje zařízení)
-----------	----------------------------


Souřadnicový systém: S-JTSK

C.4 Zákres do mapy KN



**DOPRAVNÍ PODNIK MĚST  
LIBERCE A JABLONCE NAD NISOU, a.s.**  
Mrštíkova 3  
461 71 Liberec III

Zhotovitel:	<b>Valbek, spol. s r.o.</b> Vaňurova 505/17 460 02 Liberec 3	HIP:
		ING. J. HEJRAL

	Vypracoval	L. BARANOVSKÝ, DiS.	Zak. číslo	15-LI31-026
	Zodp. projektant	ING. T. LŽIČAŘ	Datum	02/2017
	Tech. kontrola	ING. J. HEJRAL	Stupeň	DŮR
	Akce <b>REKONSTRUKCE ČTYŘ ÚSEKŮ TRAMVAJOVÉ TRATI LIBEREC – JABLONEC N. N. ÚSEK NOVÝ SVĚT – MĚNÍRNA</b>		Počet formátů	5 x A4
Zhotovitel: Valbek, spol. s r.o. Vaňurova 505/17 460 02 Liberec 3		Příloha <b>ZÁKRES DO MAPY KN č. 4 SO ŘADY 600</b>		Měřítko 1 : 500
				Č. přílohy Paré
				<b>C.4.4</b>