


D.2 CHARAKTERISTICKÉ PŘÍČNÉ ŘEZY, M 1:100

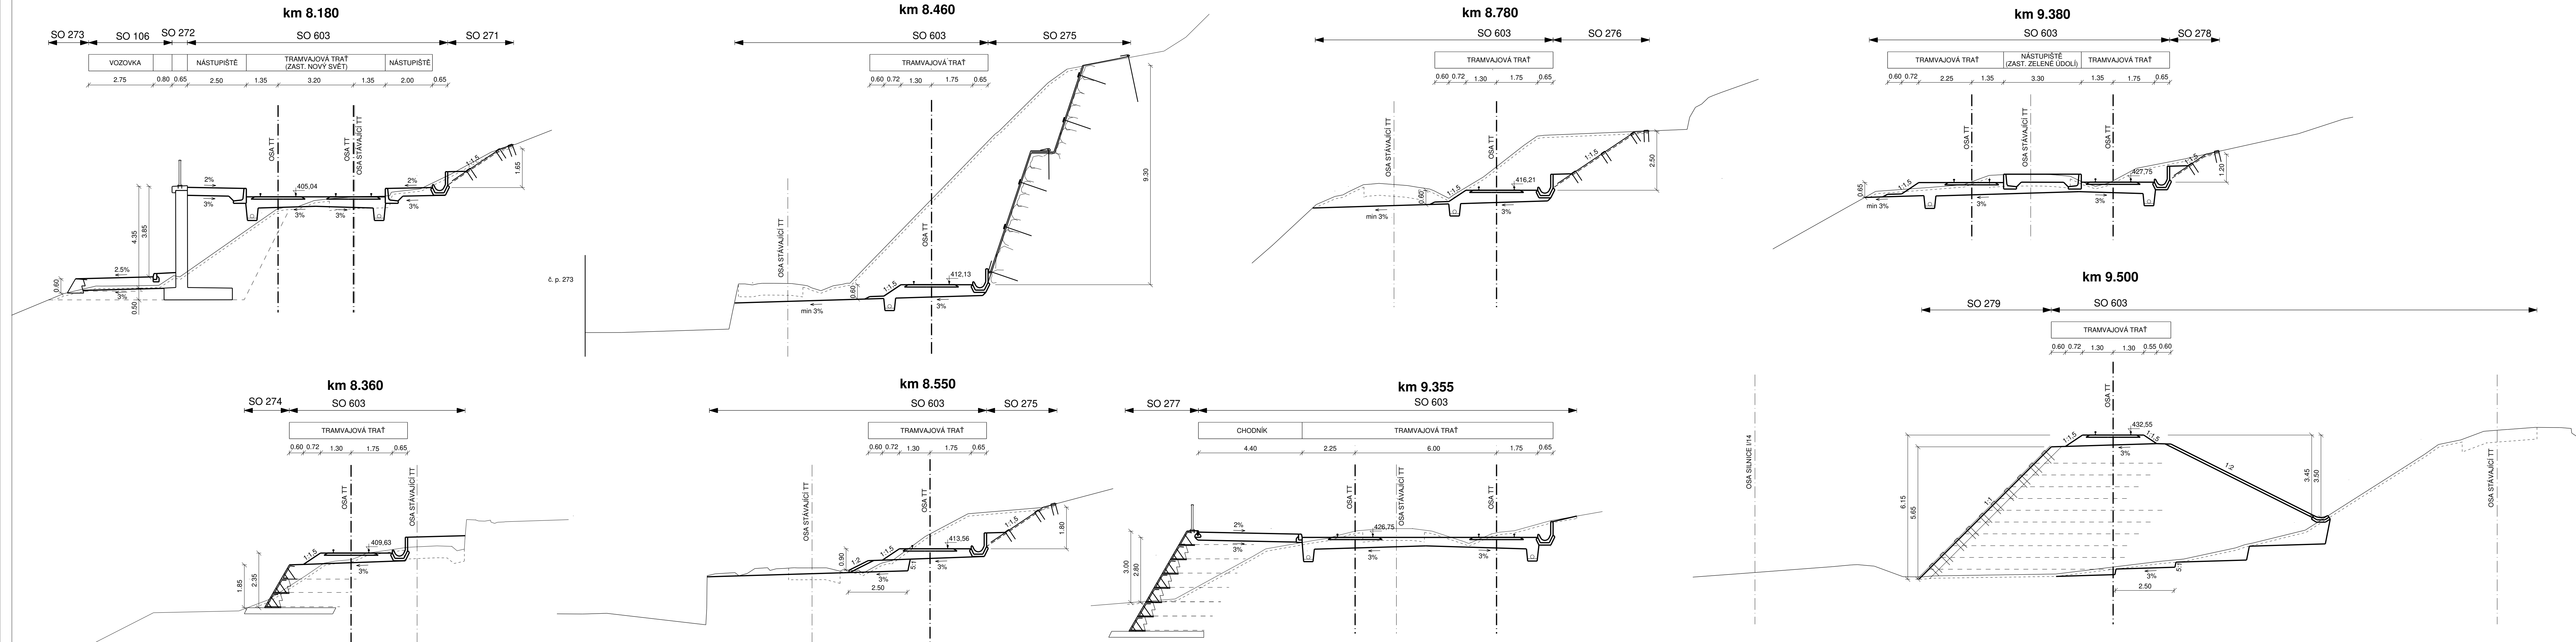

Výškový systém: Bpv

D.2 Charakteristické příčné řezy

Objednatel:

**DOPRAVNÍ PODNIK MĚST
LIBERCE A JABLONCE NAD NISOU, a.s.**
Mrštíkova 3
461 71 Liberec III

Zhotovitel DÚR:



Valbek, spol. s r.o.
Vaňurova 505/17
460 02 Liberec 3

	HIP:
--	------

ING. J. HEJRAL



Zhotovite

Valbek, spol.
Vaňurova 50
460 07 Libeň

Vypracoval	P. DVORSKÝ	
Zodp. projektant	ING. T. LŽIČAŘ	
Tech. kontrola	ING. J. HEJRAL	
Akce		
<p align="center">REKONSTRUKCE ČTYŘ ÚSEKŮ TRAMVAJOVÉ TRATI LIBEREC – JABLONEC N. N. ÚSEK NOVÝ SVĚT – MĚNIRNA</p>		

Příloha	CHARAKTERISTICKÉ PŘÍČNÉ ŘEZY
---------	------------------------------

Zak. číslo	15-LI31-026
------------	-------------

Datum	02/2017
-------	---------

	Stupeň	DÚR
--	--------	-----

Počet formátů	7 x A4
---------------	--------

Měřítko	1 : 100
---------	---------

Č. přílohy	Paré
------------	------

D.2