


C.4.1 ZÁKRES DO MAPY KN Č. 1, M 1:500
SO ŘADY 100, 200, 603

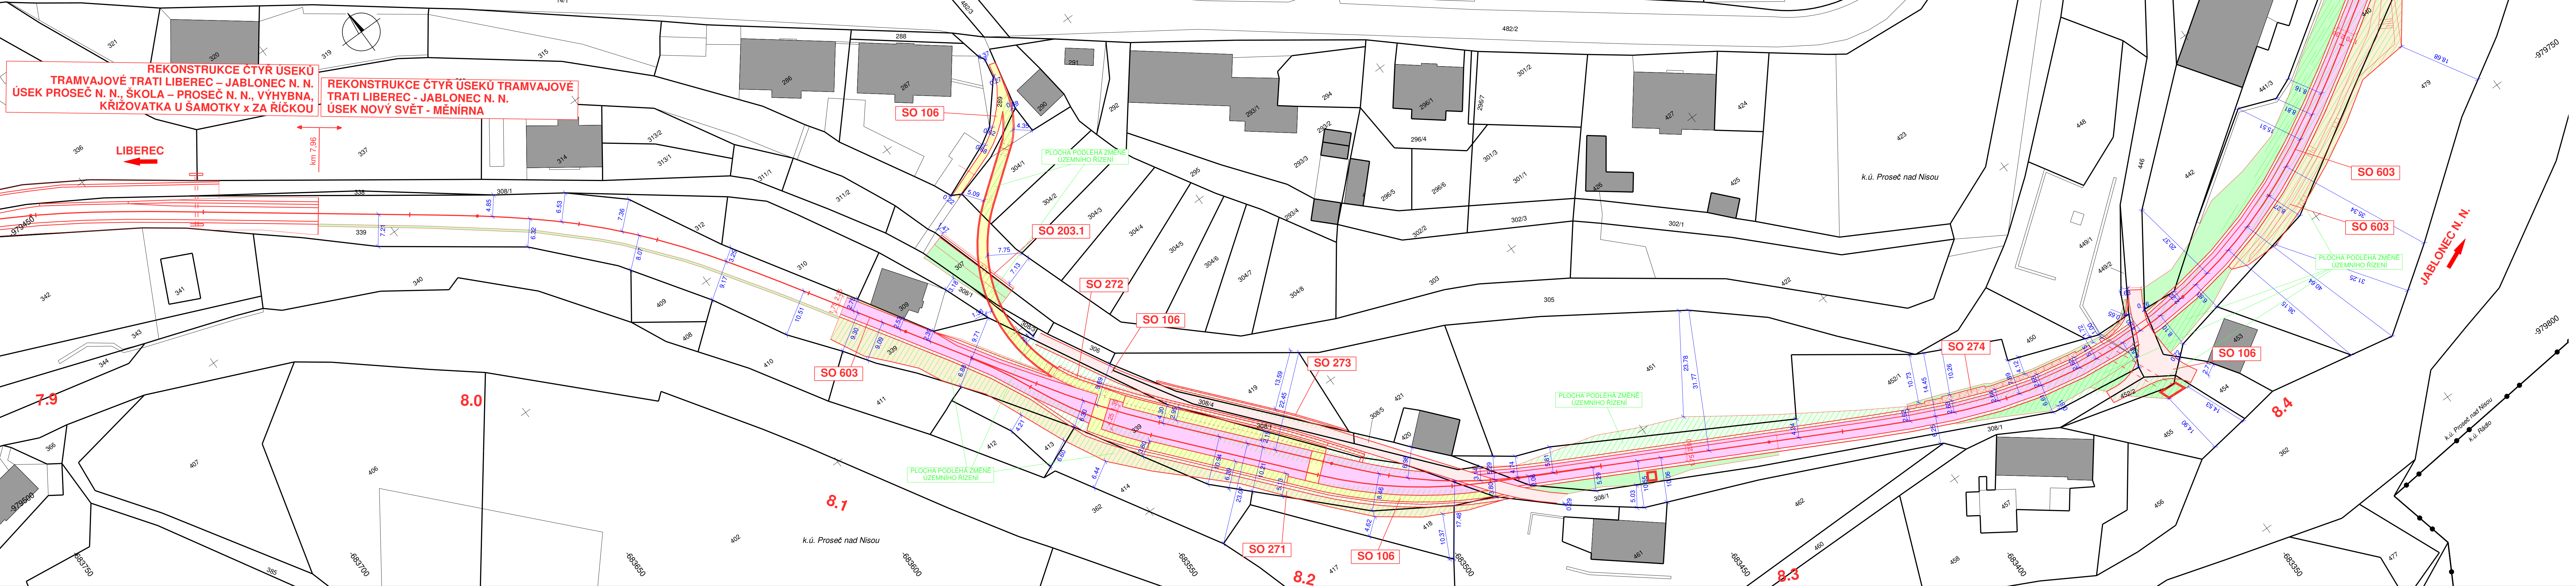

Souřadnicový systém: S-JTSK

C.4 Zákres do mapy KN

Objednatel:



**DOPRAVNÍ PODNIK MĚST
LIBERCE A JABLONCE NAD NISOU, a.s.**
Mrštíkova 3
461 71 Liberec III


Zhotovitel:



Valbek, spol. s r.o.
Vaňurova 505/17
460 02 Liberec 3

HIP:

ING. J. HEJRAL

	Vypracoval	L. BARANOVSKÝ, DIS.	Zak. číslo	15-L131-026
	Zodp. projektant	ING. T. LŽIČAŘ	Datum	02/2017
	Tech. kontrola	ING. J. HEJRAL	Stupeň	DŮR
	Akce	REKONSTRUKCE ČTYŘ ÚSEKŮ TRAMVAJOVÉ TRATI LIBEREC – JABLONEC N. N. ÚSEK NOVÝ SVĚT – MĚNÍRNA		Počet formátů
Zhotovitel: Valbek, spol. s r.o. Vaňurova 505/17 460 07 Liberec 3	Příloha	ZÁKRES DO MAPY KN č. 1 SO ŘADY 100, 200, 603	Měřítko	1 : 500
			Č. přílohy	Paré
			C.4.1	