


C.4 ZÁKRES DO MAPY KN, M 1:500
SO 305, 306, 307, 308, 349, 350, 351, 352



OCHRANNÁ PÁSMA: Elektrická nadzemní vedení jsou dle zákona č. 458/2000 Sb. §46 následující: NAPĚTI DO 1 kV: - PRO VODIČE BEZ IZOLACE: 1 m (od krajního vodiče) - PRO VODIČE S IZOLACÍ ZÁKLADNÍ: 7 m (od krajního vodiče) - PRO ZÁVĚSNÁ KABELOVÁ VEDENÍ: 2 m (od krajního vodiče) NAPĚTI NAD 1 kV DO 35 kV VČETNĚ: - PRO VODIČE BEZ IZOLACE: 12 m (od krajního vodiče) - PRO VODIČE S IZOLACÍ ZÁKLADNÍ: 5 m (od krajního vodiče) NAPĚTI NAD 110 kV DO 220 kV VČETNĚ: NAPĚTI NAD 220 kV DO 400 kV VČETNĚ: NAPĚTI NAD 400 kV: Elektrická podzemní vedení SDĚLOVACÍ KABELOVÁ VEDENÍ MÍSTNÍ I DÁLKOVÁ: SILNOPROUDÁ VEDENÍ DO 110 kV VČETNĚ: SILNOPROUDÁ VEDENÍ NAD 110 kV VČETNĚ:		1 m (od krajního vodiče) 7 m (od krajního vodiče) 2 m (od krajního vodiče) 1 m (od krajního vodiče) 12 m (od krajního vodiče) 5 m (od krajního vodiče) 15 m (od krajního vodiče) 20 m (od krajního vodiče) 30 m (od krajního vodiče) 2 m (od krajního vodiče) 1,5 m (od krajního kabelu) 1 m (po obou stranách krajního kabelu) 3 m (po obou stranách krajního kabelu)
Ochranná pásma vodovodních řádů a kanalizačních stok jsou dle zákona č. 274/2001 Sb. §23 následující: VODOVODNÍ POTRUBI DO DN 500 VČETNĚ: VODOVODNÍ POTRUBI NAD DN 500: KANALIZACE DO DN 500 VČETNĚ: KANALIZACE NAD DN 500: VODOVODNÍ POTRUBI A KANALIZACE NAD DN 200: ULOŽENÉ V HLoubCE VĚTŠÍ NEŽ 2,5 m:		1,5 m (od okraje potrubí) 2,5 m (od okraje potrubí) 1,5 m (od okraje stoky) 2,5 m (od okraje stoky) 2,5 m (od okraje stoky) ZVĚTŠUJE SE OCHRANNÉ PÁSMO o 1 m
Ochranná pásma plynárenských zařízení jsou dle zákona č. 458/2000 Sb. §68 následující: NTL, STL A PŘÍPOJKY PLYNOVODŮ V ZAST. ÚZEMÍ: OSTATNÍ PLYNOVODY A PŘÍPOJKY: TECHNOLIGICKÉ OBJEKTY:		1 m (od podorysu) 4 m (od podorysu) 4 m (od podorysu)
Ochranné pásmo teplovodu: TEPLOVOD:		2,5 m (od okraje zařízení)

Souřadnicový systém: S-JTSK

C.4 Zákres do mapy KN

Objednatel:

**DOPRAVNÍ PODNIK MĚST
LIBEREC A JABLONEC NAD NISOU, a.s.**

Mrštíkova 3
461 71 Liberec III

Zhotovitel DÚR:

Valbek, spol. s r.o.

Vaňurova 505/17
460 02 Liberec 3

HIP:

ING. J. HEJRAL

Valbek	Vypracoval	L. BARANOVSKÝ, DIS.	Zak. číslo	15-L131-026
	Zodp. projektant	ING. T. LŽIČAR	Datum	02/2017
	Tech. kontrola	ING. J. HEJRAL	Stupeň	DÚR
	Akce	REKONSTRUKCE ČTYŘ ÚSEKŮ TRAMVAJOVÉ TRATI LIBEREC – JABLONEC N. N. ÚSEK U NISY – KŘÍŽOVATKA BUDOVATELŮ X POŠTOVNÍ	Počet formátů	9 x A4
Zhotovitel: Valbek, spol. s r.o. Vaňurova 505/17 460 02 Liberec 3	Příloha	ZÁKRES DO MAPY KN č. 1 SO 305, 306, 307, 308, 349, 350, 351, 352	Měřítko	1:500
			Č. přílohy	Pare
			C.4	