

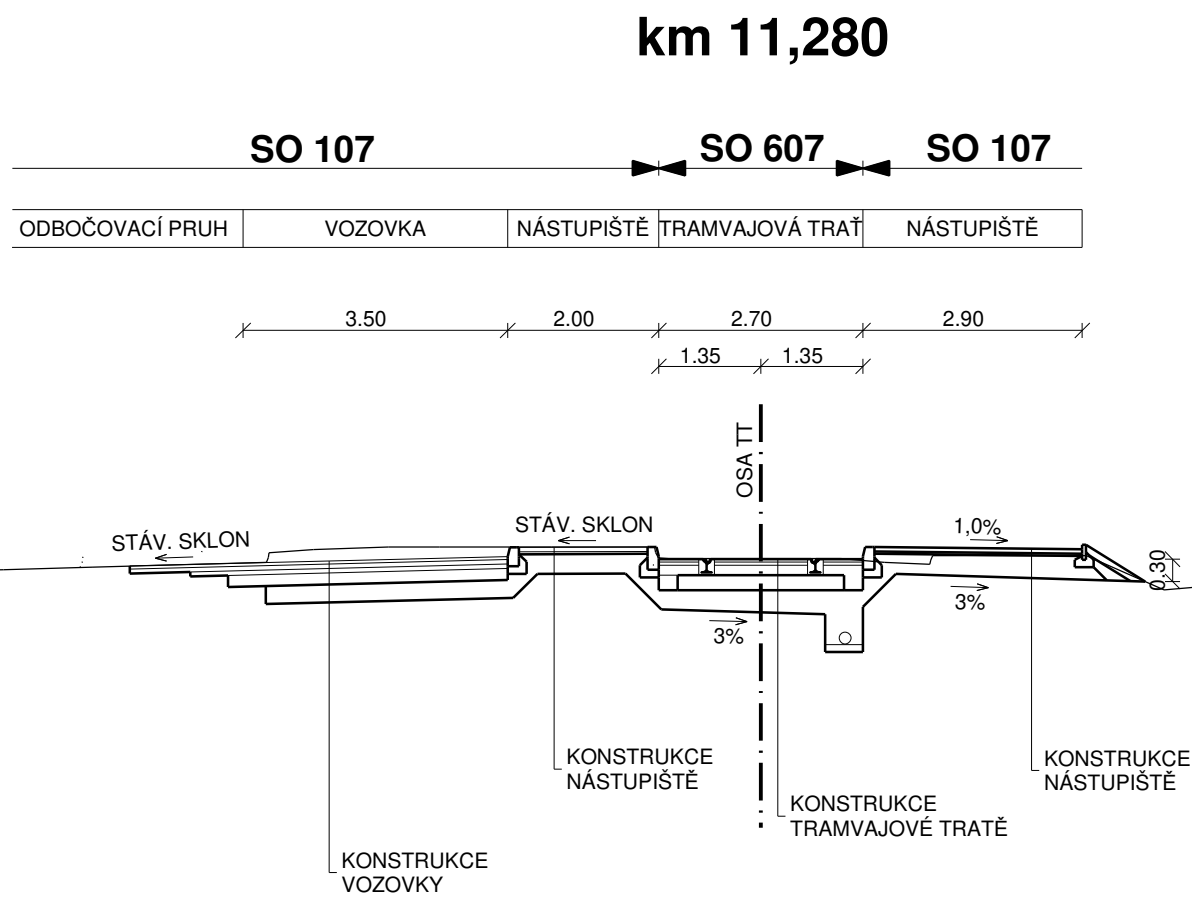
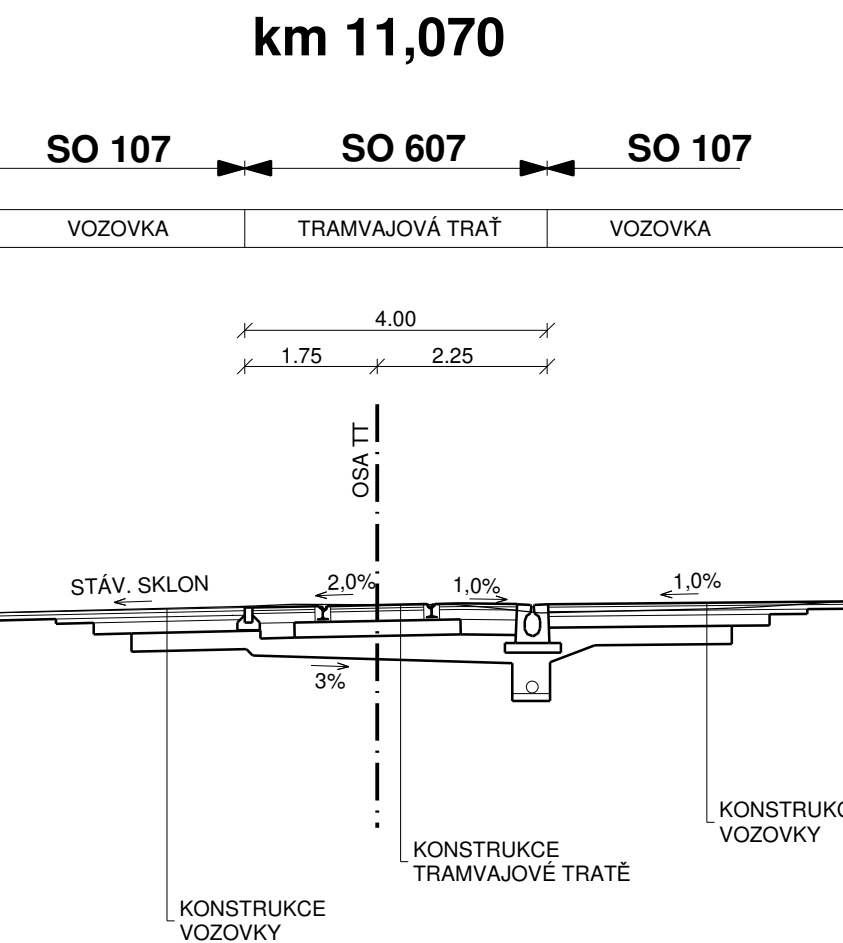
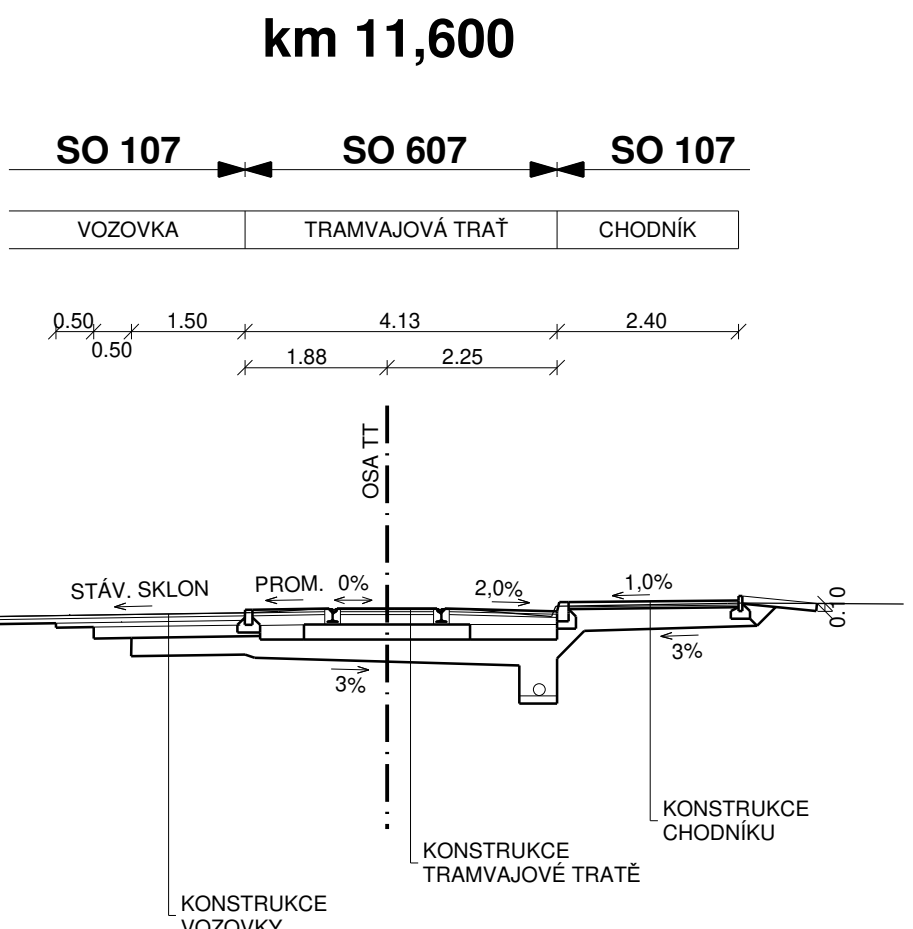


D.2 CHARAKTERISTICKÉ VZOROVÉ ŘEZY, M 1:100

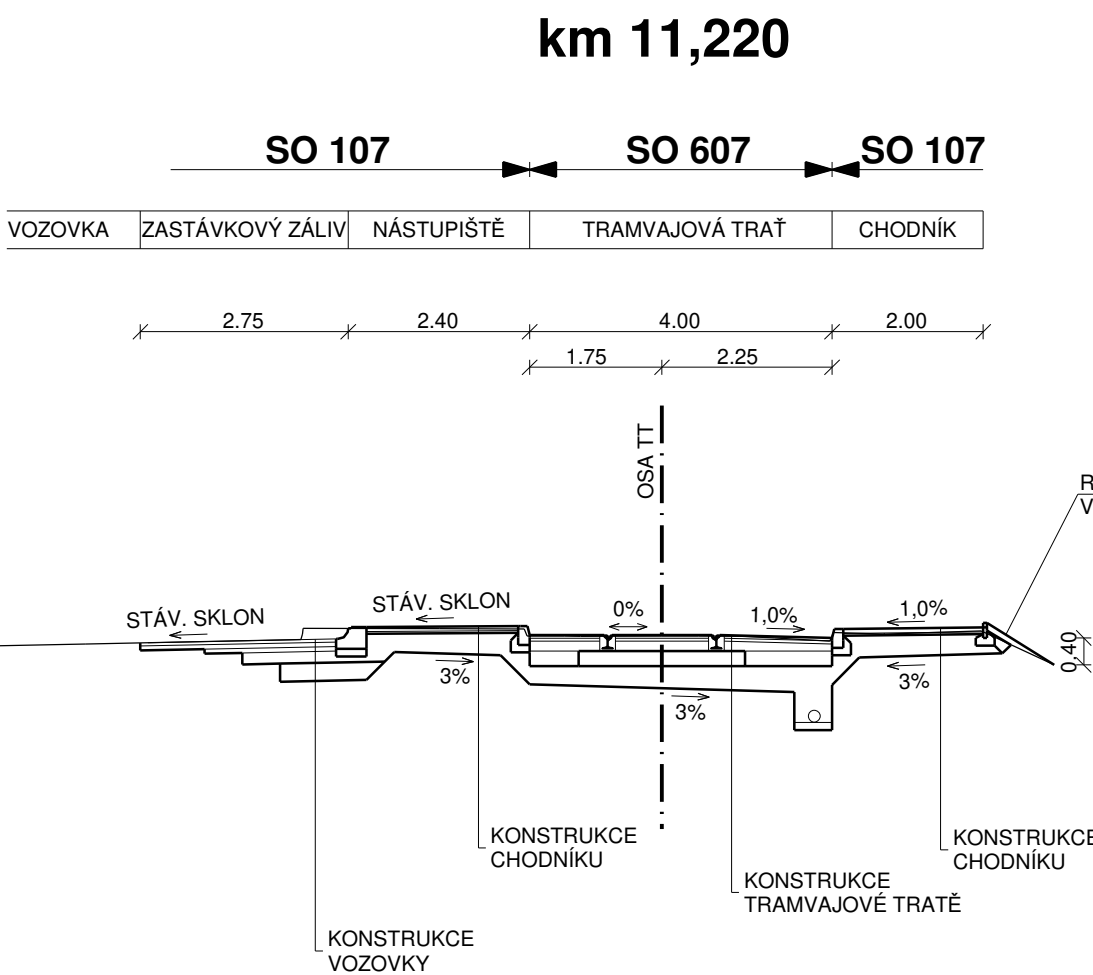

D.2 Charakteristické vzorové řezy

Objednatel:

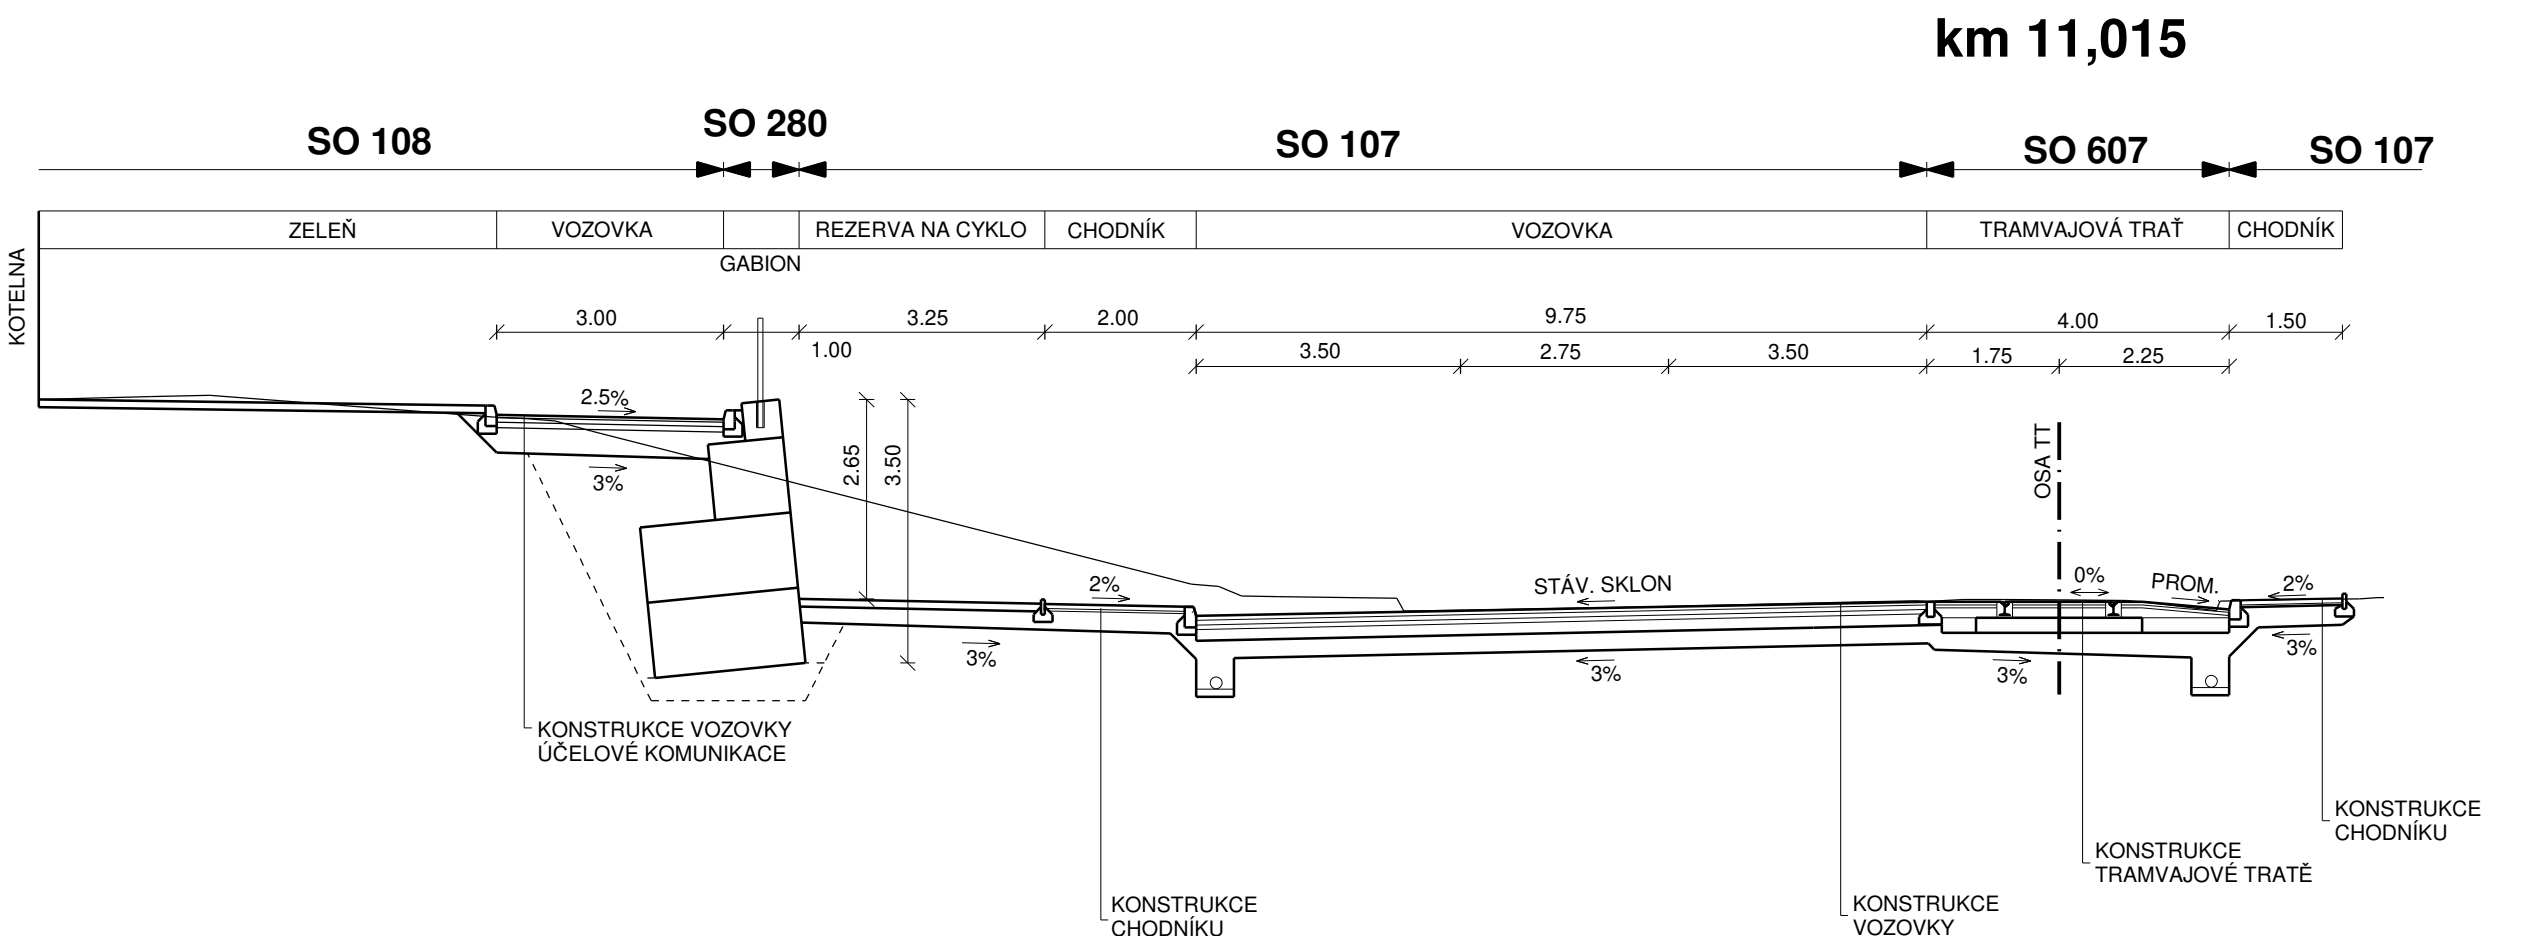

**DOPRAVNÍ PODNIK MĚST
LIBERCE A JABLONCE NAD NISOU, a.s.**

Mrštíkova 3
461 71 Liberec III


Zhotovitel:



Valbek, spol. s r.o.
Vaňurova 505/17
460 02 Liberec 3

HIP:

ING. J. HEJRAL

	Vypracoval	P. DVORSKÝ		Zak. číslo	15-LI31-026
	Zodp. projektant	ING. T. LŽIČAŘ		Datum	02/2017
	Tech. kontrola	ING. J. HEJRAL		Stupeň	DŮR
	Akce REKONSTRUKCE ČTYŘ ÚSEKŮ TRAMVAJOVÉ TRATI LIBEREC – JABLONEC N. N. ÚSEK U NISY – KŘIŽOVATKA BUDOVATELŮ X POŠTOVNÍ			Počet formátů	4 x A4
				Měřítko	1:100
Zhotovitel: Valbek, spol. s r.o. Vaňurova 505/17 460 07 Liberec 3	Příloha CHARAKTERISTICKÉ VZOROVÉ ŘEZY			Č. přílohy	Paré
					D.2