


D.1 PODÉLNÉ PROFILY, M 1:1 000/100

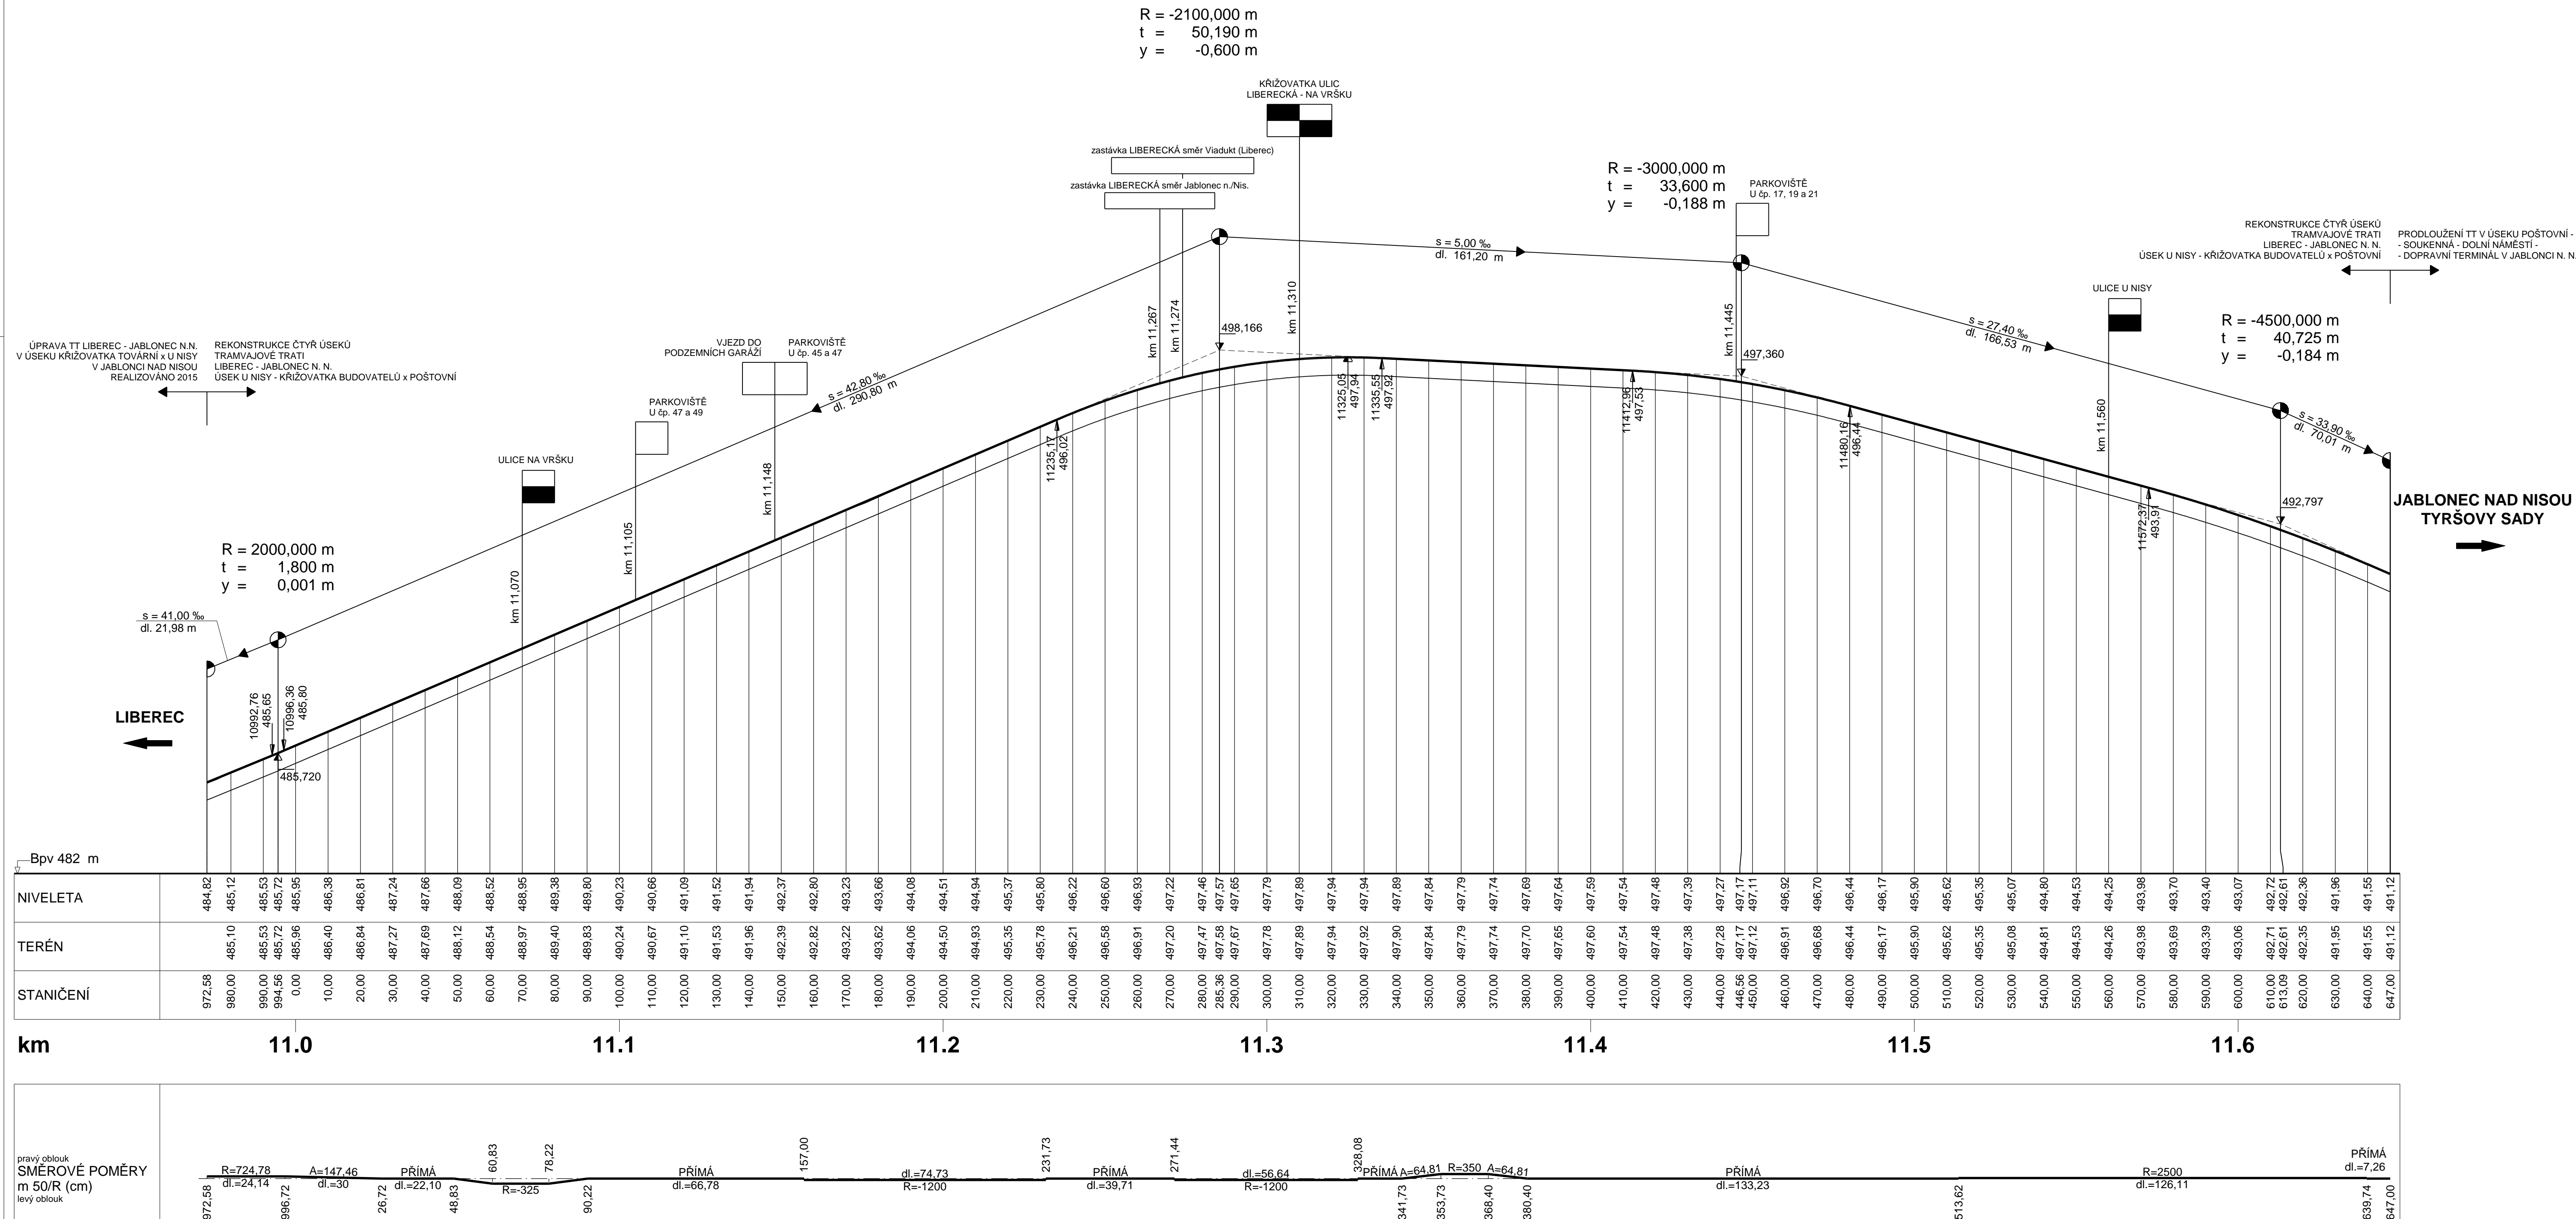

Výškový systém: Bpv

D.1 Podélné profily



**DOPRAVNÍ PODNIK MĚST
LIBERCE A JABLONCE NAD NISOU, a.s.**
Mrštíkova 3
461 71 Liberec III

Zhotovitel DÚR:



Valbek, spol. s r.o.
Vaňurova 505/17
460 02 Liberec 3

HIP:

ING. J. HEJRAL



Vypracoval	P. DVORSKÝ
Zodp. projektant	ING. T. LŽIČAŘ
Tech. kontrola	ING. J. HEJRAL

Akce

REKONSTRUKCE ČTYŘ ÚSEKŮ
TRAMVAJOVÉ TRATI LIBEREC – JABLONEC N. N.
ÚSEK U NISY – KŘIŽOVATKA BUDOVATELŮ X POŠTOVNÍ

Zhotovitel:
Valbek, spol. s r.
Vaňurova 505/17
460 07 Liberec 3

PODÉLNÉ PROFILY

D.1

Paré