


KOORDINAČNÍ SITUACE č.3, M 1 : 250

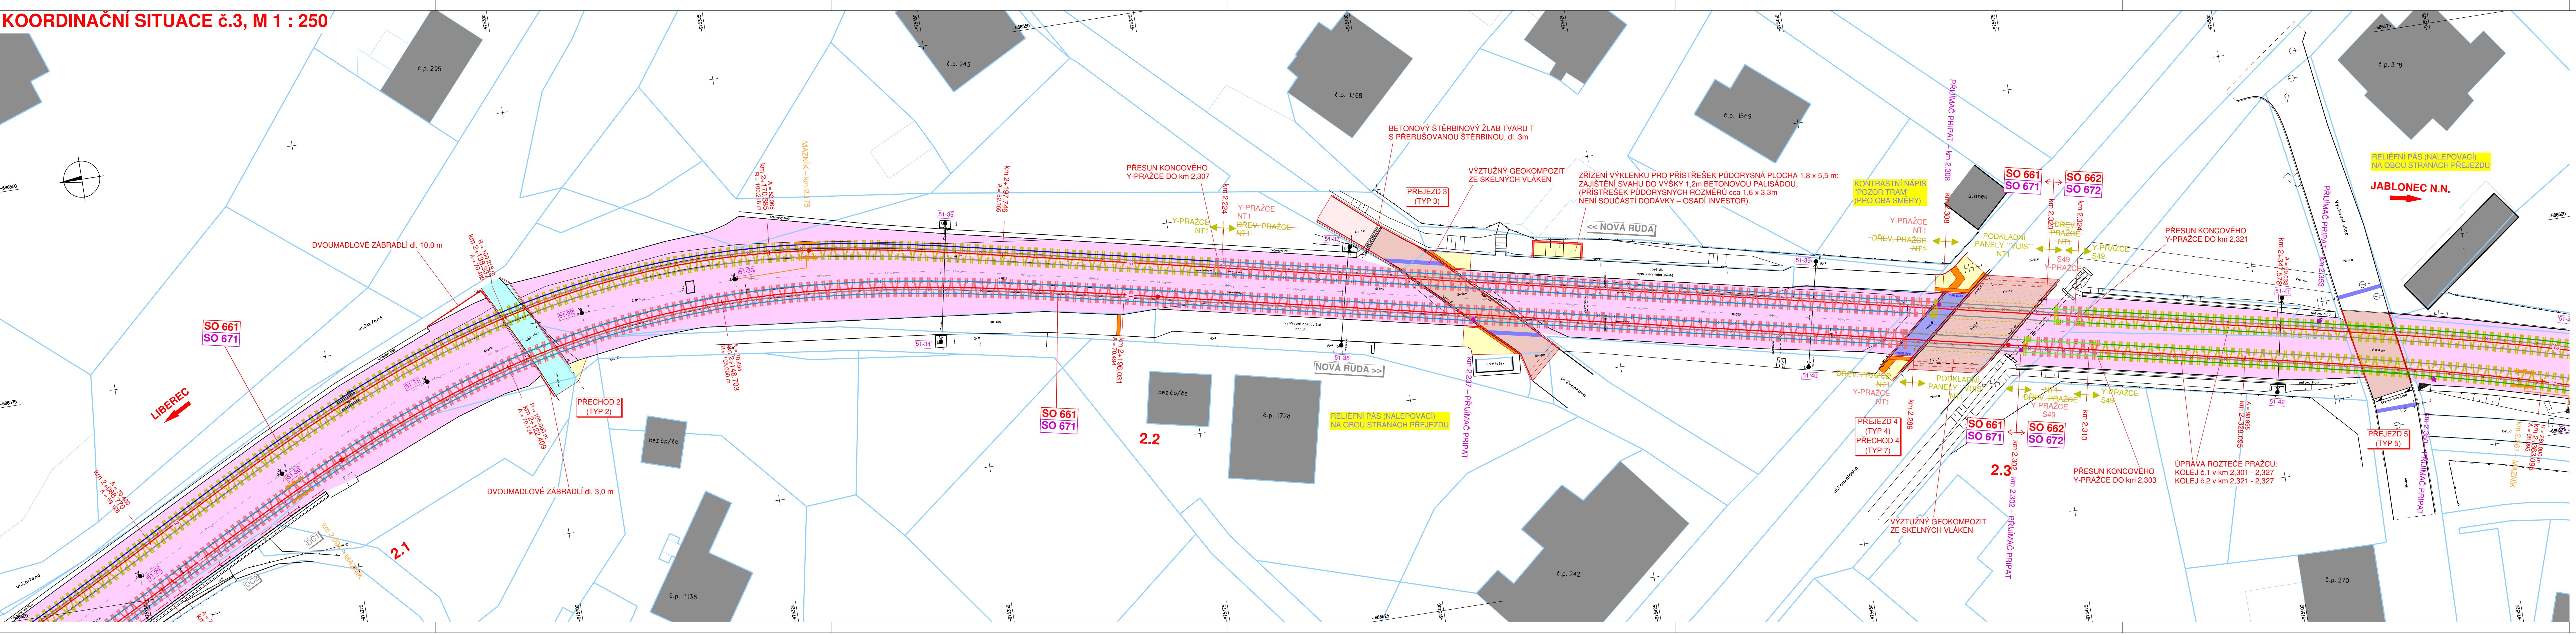

LEGENDA:

- OSA – ROZCHOD 1435 mm

STÁVAJÍCÍ KOLEJNICE

DEMONTÁŽ STÁVAJÍCÍ KOLEJNICE

PŘESUNUTÁ KOLEJNICE S49 (49E1)

PŘESUNUTÁ KOLEJNICE NT1

NOVÁ KOLEJNICE S49 (49E1)

NOVÁ KOLEJNICE NT1

VÝHYBKOVÁ KONSTRUKCE

PODÉLNÁ DRENÁŽ - DN150

PODZEMNÍ VEDENÍ "PRIPAT"

PODZEMNÍ VEDENÍ NN - VO

PODZEMNÍ SDĚLOVACÍ VEDENÍ

TRAMVAJOVÁ TRÁŤ – OTEVŘENÝ SVRŠEK

TRAMVAJOVÁ TRÁŤ – LITÝ ASFALT – PŘEJEZD

TRAMVAJOVÁ TRÁŤ – LITÝ ASFALT – PŘECHOD

TRAMVAJOVÁ TRÁŤ – ŽULOVÁ DLAŽBA K10

VOZOVKA – ASFALTOVÝ KRYT

CHODNÍK – BETONOVÁ DLAŽBA

ÚPRAVY PRO NEVIDOMÉ – RELIÉFNÍ DLAŽBA

BETONOVÁ DLAŽBA HMATNÁ S VÝSTUPKY

STÁVAJÍCÍ ŽB. DESKA / "VUIS" PANELY

STÁVAJÍCÍ OCELOVÝ Y-PRAŽEC

NOVÝ OCELOVÝ Y-PRAŽEC

SEZNAM SO:

- SO 661 – Přerozhodování v úseku U Lomu – Nová Ruda

SO 662 – Přerozhodování v úseku Nová Ruda – U Síla

SO 663 – Přerozhodování v úseku U Síla – Rochlická

SO 664 – Přerozhodování v úseku Rochlická – Dlouhomostecká

SO 665 – Přerozhodování v úseku Dlouhomostecká – Vratislavice, výhybna

SO 666 – Přerozhodování v úseku Vratislavice, výhybna – Proseč n.N., Peklo

SO 671 – Úpravy trolejového vedení v úseku U Lomu – Nová Ruda

SO 672 – Úpravy trolejového vedení v úseku Nová Ruda – U Síla

SO 673 – Úpravy trolejového vedení v úseku U Síla – Rochlická

SO 674 – Úpravy trolejového vedení v úseku Rochlická – Dlouhomostecká

SO 675 – Úpravy trolejového vedení v úseku Dlouhomostecká – Vratislavice, výhybna

SO 676 – Úpravy trolejového vedení a VO TT v úseku Vratislavice, výhybna – Proseč, Peklo

Výškový systém: Bpv

Souřadnicový systém: S-JTSK

Objednatel:

**DOPRAVNÍ PODNIK MĚST
LIBERCE A JABLONCE NAD NISOU, a.s.**
Městíkova 3
461 71 Liberec III

Zhotovitel:

Valbek, spol. s r.o.
Vaňurova 505/17
460 02 Liberec 3

HIP:

ING. T. LŽIČAŘ

	Vypracoval	P. DVORSKÝ	Zak. číslo	20-L111-005
	Zodp. projektant	ING. T. LŽIČAŘ	Datum	02/2021
	Tech. kontrola	ING. J. HEJRAL	Stupeň	DZS
	AKCE ZMĚNA ROZCHODU KOLEJÍ TT LIBEREC – JABLONEC NAD NISOU, ÚSEK U LOMU – VRATISLAVICE, VÝHYBNA		Počet formátů	7 x A4
<div> <div>Zhotovitel:</div> <div> <div> </div> <div> Valbek, spol. s r.o. Vaňurova 505/17 460 07 Liberec 3 </div> </div> </div>	<div> <div>Příloha</div> <div>KOORDINAČNÍ SITUACE č.3</div> </div>		Měřítka	1 : 250
			Č. přílohy	Paré
			3.3	