


KOORDINAČNÍ SITUACE č.11, M 1 : 250

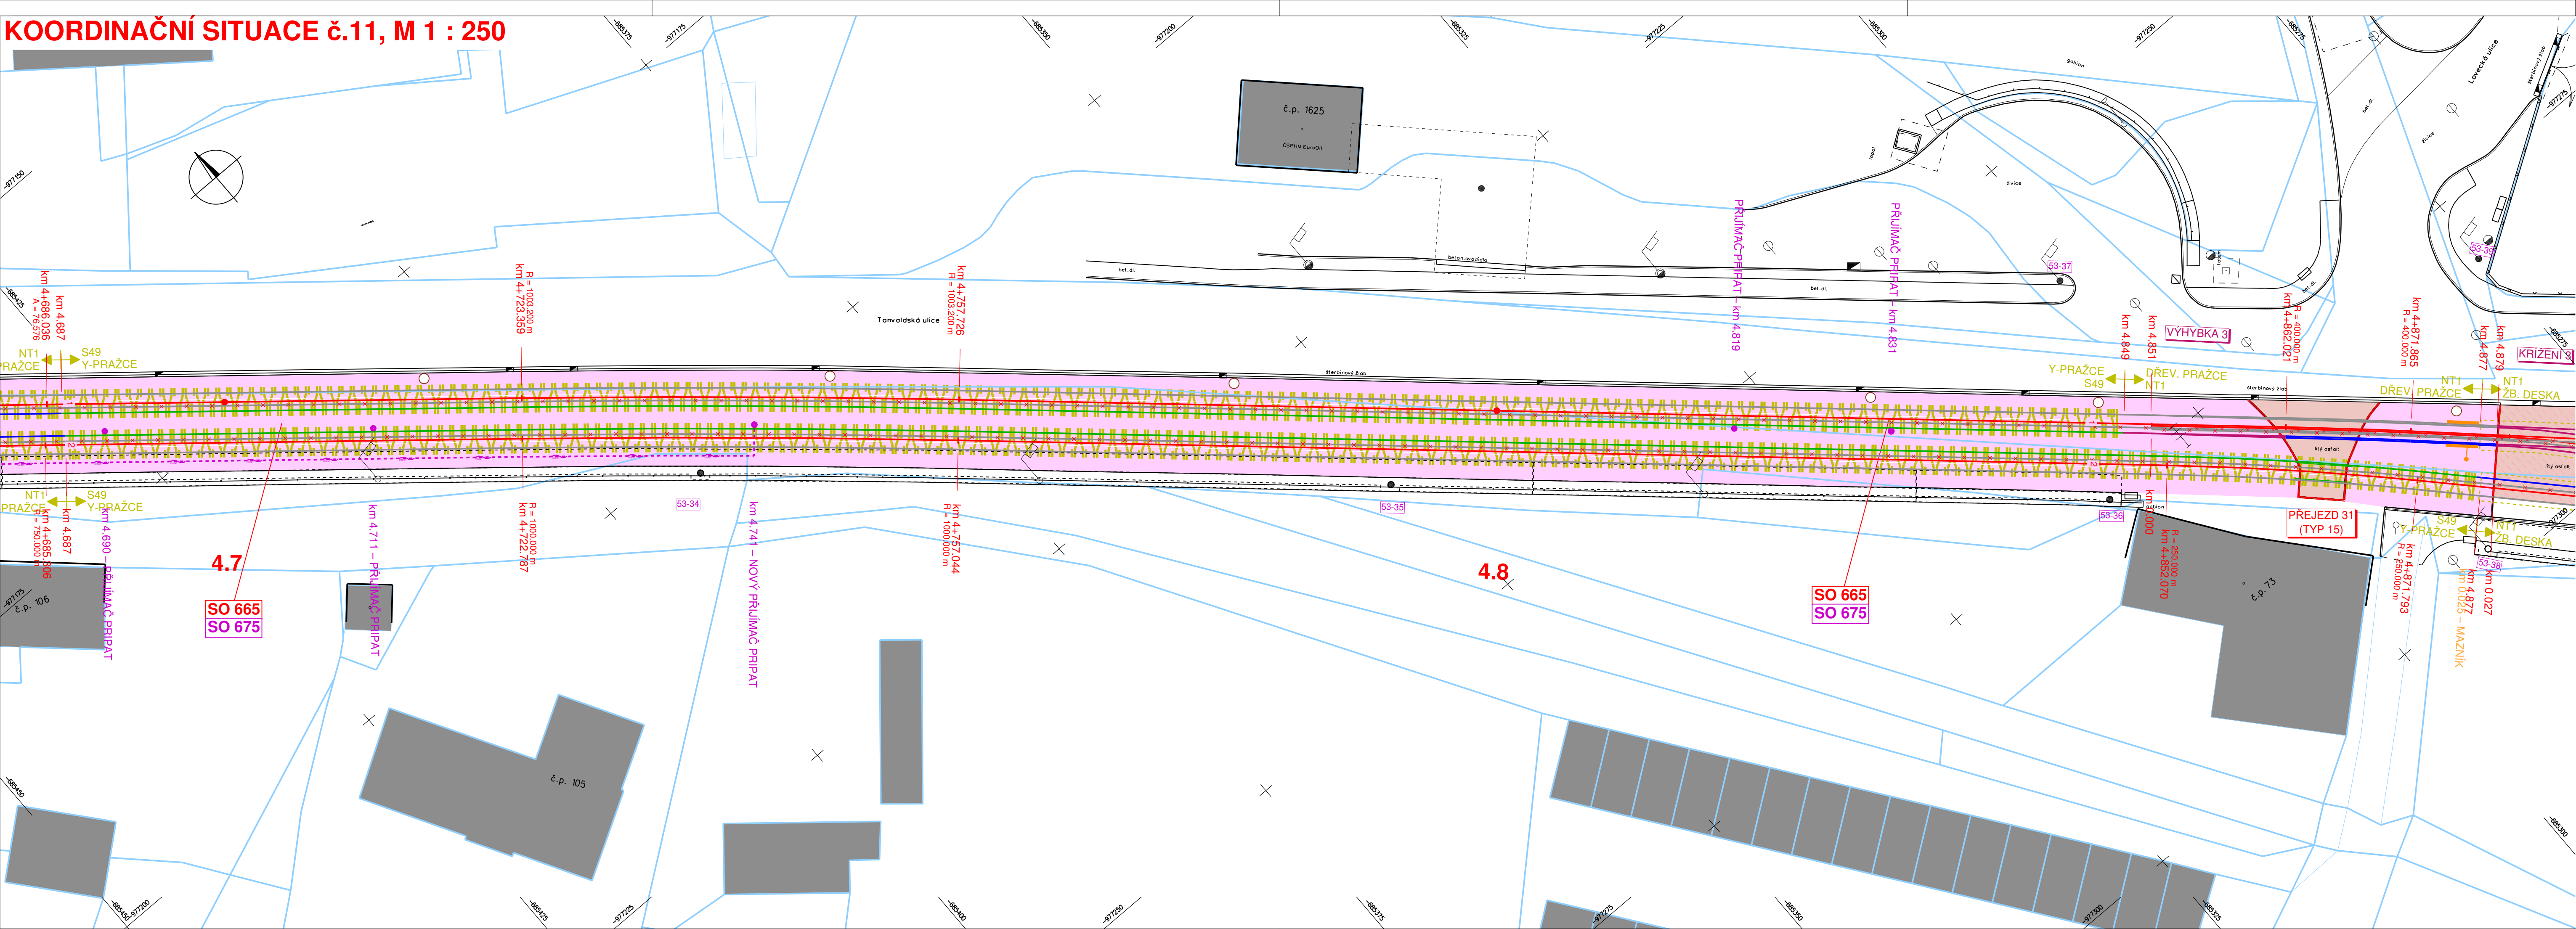

**LEGENDA:**

OSA – ROZCHOD 1435 mm

STÁVAJÍCÍ KOLEJNICE

DEMONTÁŽ STÁVAJÍCÍ KOLEJNICE

PŘESUNUTÁ KOLEJNICE S49 (49E1)

PŘESUNUTÁ KOLEJNICE NT1

NOVÁ KOLEJNICE S49 (49E1)

NOVÁ KOLEJNICE NT1

VÝHYBKOVÁ KONSTRUKCE

PODÉLNÁ DRENÁŽ – DN150

PODZEMNÍ VEDENÍ "PRIPAT"

PODZEMNÍ VEDENÍ NN - VO

PODZEMNÍ SDĚLOVACÍ VEDENÍ

TRAMVAJOVÁ TRÁŤ – OTEVŘENÝ SVRŠEK

TRAMVAJOVÁ TRÁŤ – LITÝ ASFALT – PŘEJEZD

TRAMVAJOVÁ TRÁŤ – LITÝ ASFALT – PŘECHOD

TRAMVAJOVÁ TRÁŤ – ŽULOVÁ DLAŽBA K10

VOZOVKA – ASFALTOVÝ KRYT

CHODNÍK – BETONOVÁ DLAŽBA

ÚPRAVY PRO NEVIDOMÉ – RELIÉFNÍ DLAŽBA

BETONOVÁ DLAŽBA HMATNÁ S VÝSTUPKY

STÁVAJÍCÍ ŽB. DESKA / "VUIS" PANELY

STÁVAJÍCÍ OCELOVÝ Y-PRAŽEC

NOVÝ OCELOVÝ Y-PRAŽEC

**SEZNAM SO:**

SO 661 – Přerozhodování v úseku U Lomu – Nová Ruda  
SO 662 – Přerozhodování v úseku Nová Ruda – U Sila  
SO 663 – Přerozhodování v úseku U Sila – Rochlická  
SO 664 – Přerozhodování v úseku Rochlická – Dlouhomostecká  
SO 665 – Přerozhodování v úseku Dlouhomostecká – Vratislavice, výhybna  
SO 666 – Přerozhodování v úseku Vratislavice, výhybna – Proseč n.N., Peklo  
SO 671 – Úpravy trolejového vedení v úseku U Lomu – Nová Ruda  
SO 672 – Úpravy trolejového vedení v úseku Nová Ruda – U Sila  
SO 673 – Úpravy trolejového vedení v úseku U Sila – Rochlická  
SO 674 – Úpravy trolejového vedení v úseku Rochlická – Dlouhomostecká  
SO 675 – Úpravy trolejového vedení v úseku Dlouhomostecká – Vratislavice, výhybna  
SO 676 – Úpravy trolejového vedení a VO TT v úseku Vratislavice, výhybna – Proseč, Peklo

Výškový systém: Bpv  
Souřadnicový systém: S-JTSK

**DOPRAVNÍ PODNIK MĚST  
LIBERCE A JABLONCE NAD NISOU, a.s.**

Mrštíkova 3  
461 71 Liberec III

Zhotovitel:

**Valbek, spol. s r.o.**  
Vaňurova 505/17  
460 02 Liberec 3

HIP:

ING. T. LŽIČAŘ

Vypracoval	P. DVORSKÝ	Zak. číslo	20-LI11-005	
Zodp. projektant	ING. T. LŽIČAŘ	Datum	02/2021	
Tech. kontrola	ING. J. HEJRAL	Stupeň	DZS	
Akce	<b>ZMĚNA ROZCHODU KOLEJÍ TT LIBEREC – JABLONEC NAD NISOU, ÚSEK U LOMU – VRATISLAVICE, VÝHYBNA</b>		Počet formátů	5 x A4
			Měřítko	1 : 250
			Č. přílohy	Paré

Zhotovitel:  
Valbek, spol. s r.o.  
Vaňurova 505/17  
460 07 Liberec 3

Příloha

**KOORDINAČNÍ SITUACE č. 11**

**3.11**