



2. PŘEHLEDNÁ SITUACE, M 1 : 10 000

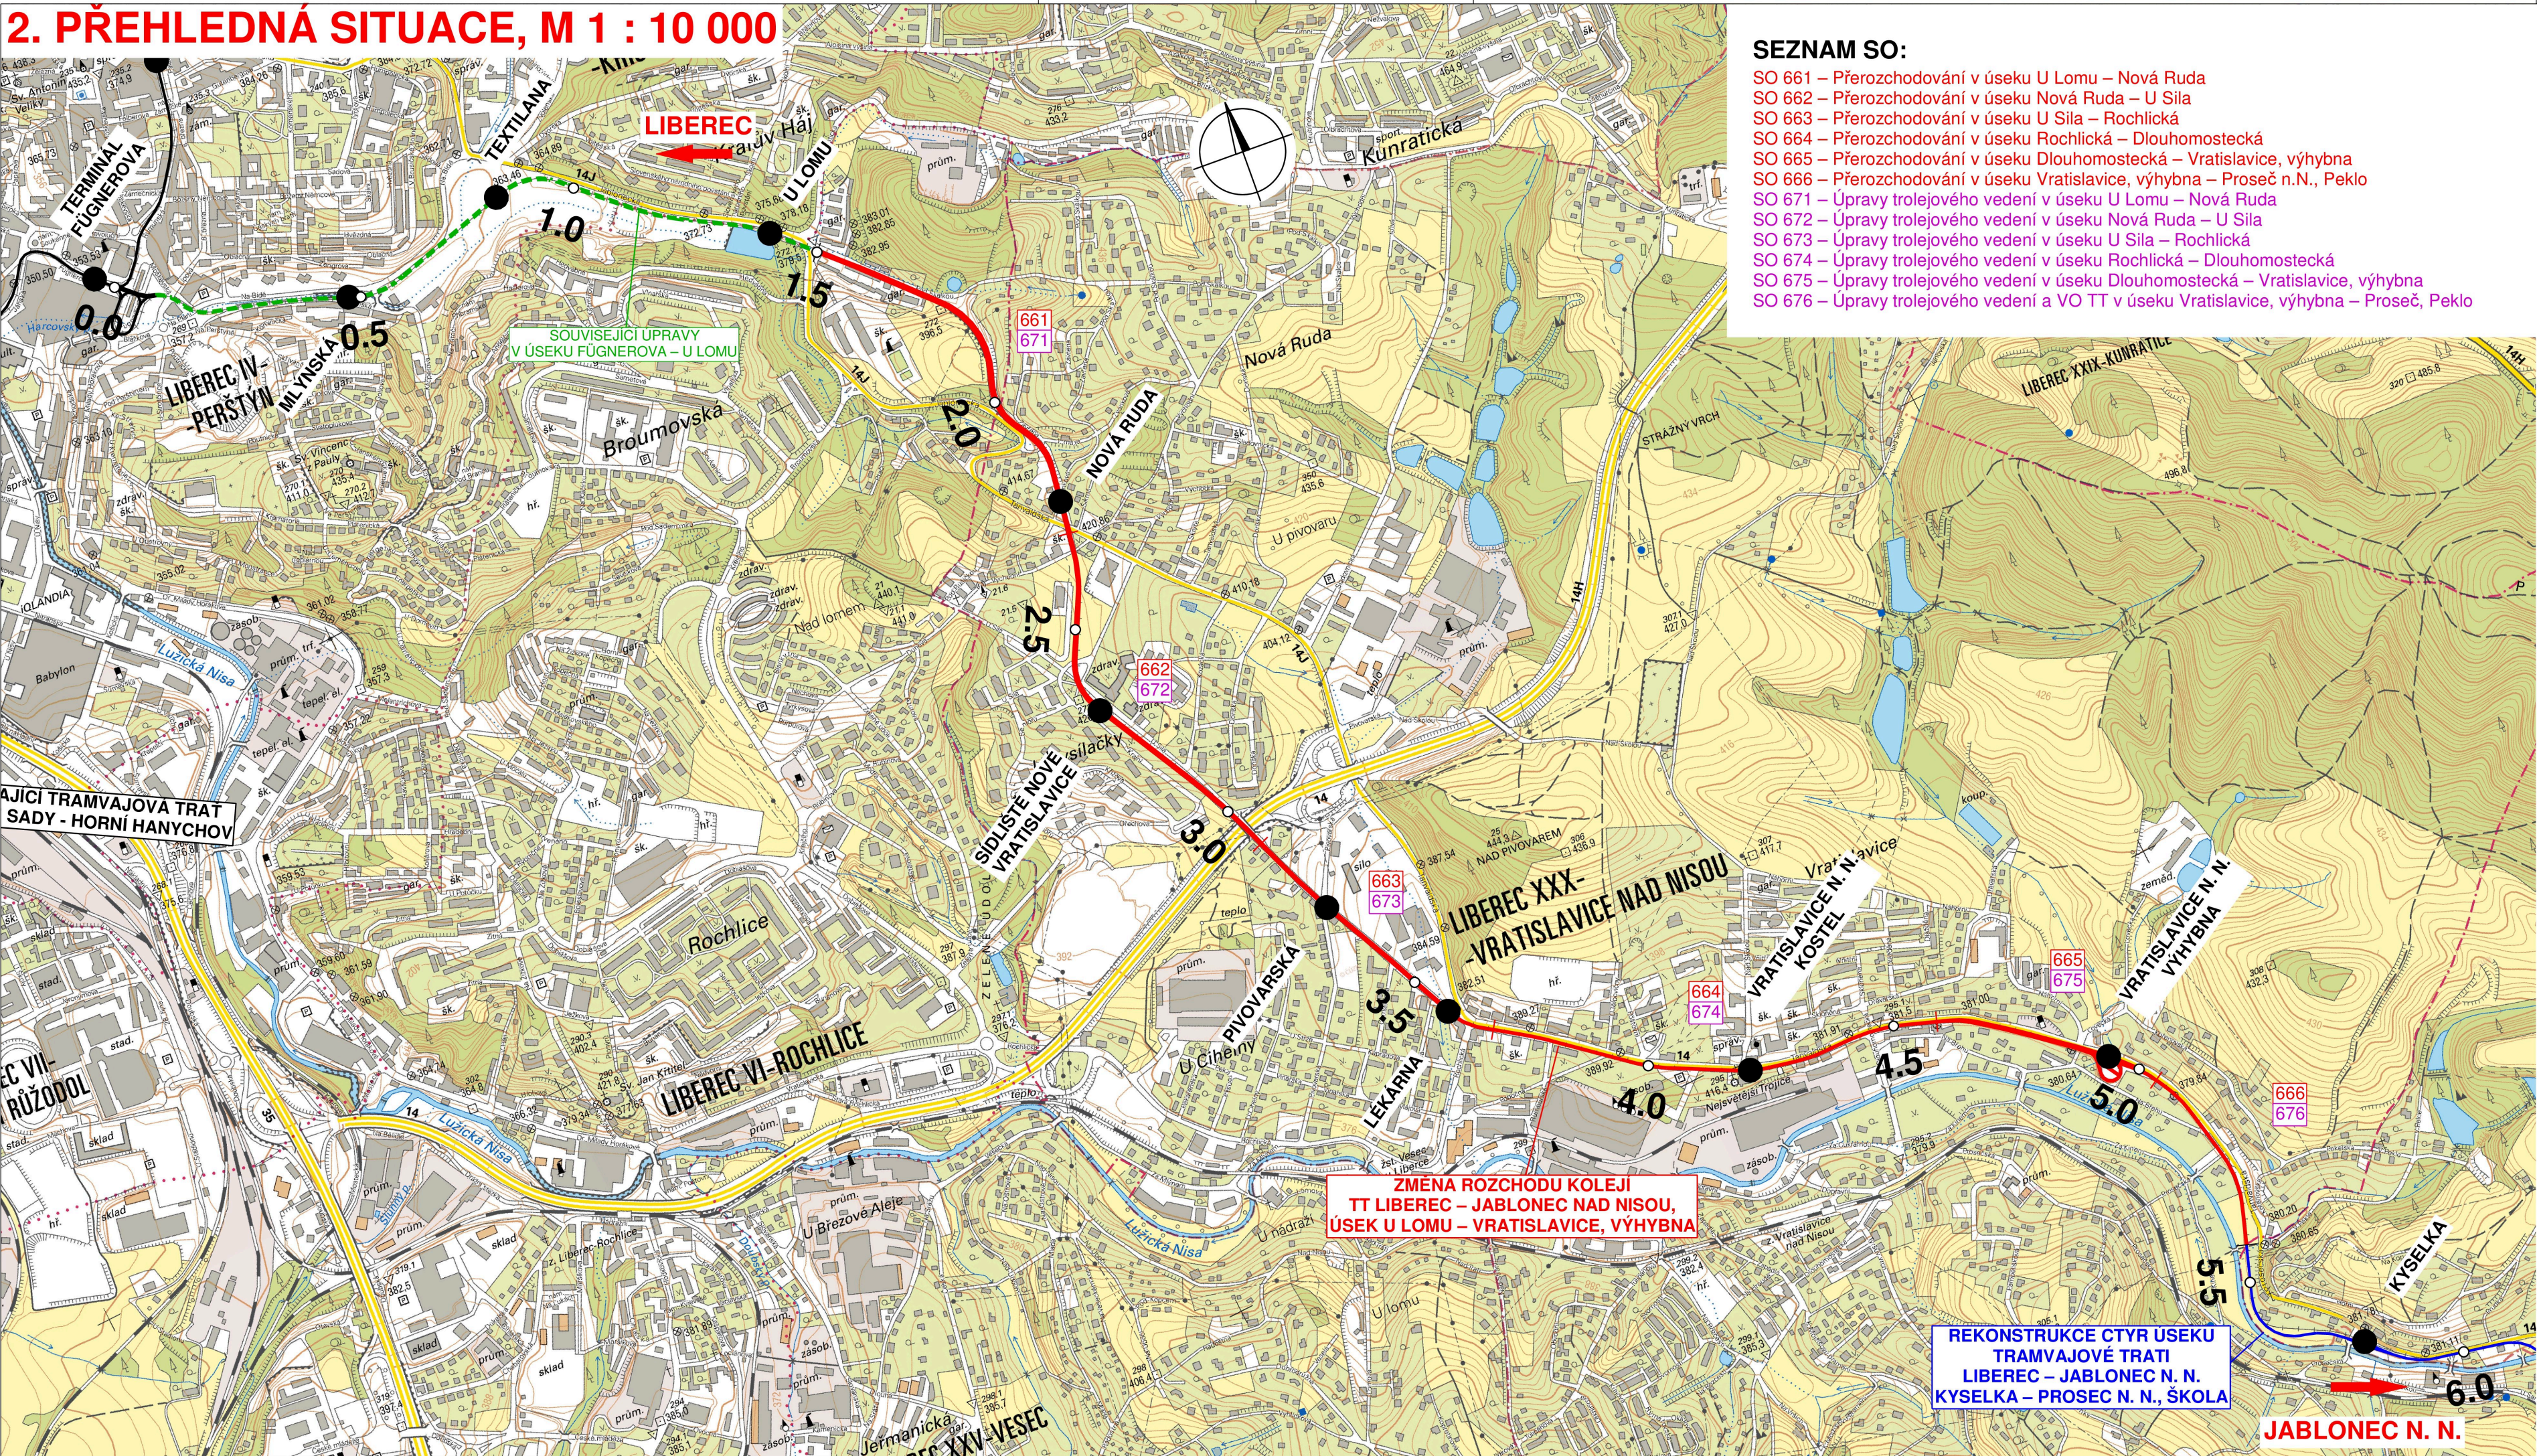

SEZNAM SO:

- SO 661 – Přerozhodování v úseku U Lomu – Nová Ruda
- SO 662 – Přerozhodování v úseku Nová Ruda – U Sila
- SO 663 – Přerozhodování v úseku U Sila – Rochlická
- SO 664 – Přerozhodování v úseku Rochlická – Dlouhomostecká
- SO 665 – Přerozhodování v úseku Dlouhomostecká – Vratislavice, výhybna
- SO 666 – Přerozhodování v úseku Vratislavice, výhybna – Proseč n.N., Peklo
- SO 671 – Úpravy trolejového vedení v úseku U Lomu – Nová Ruda
- SO 672 – Úpravy trolejového vedení v úseku Nová Ruda – U Sila
- SO 673 – Úpravy trolejového vedení v úseku U Sila – Rochlická
- SO 674 – Úpravy trolejového vedení v úseku Rochlická – Dlouhomostecká
- SO 675 – Úpravy trolejového vedení v úseku Dlouhomostecká – Vratislavice, výhybna
- SO 676 – Úpravy trolejového vedení a VO TT v úseku Vratislavice, výhybna – Proseč, Peklo

PŘEHLEDNÉ SCHÉMA TRAMVAJOVÝCH TRATÍ

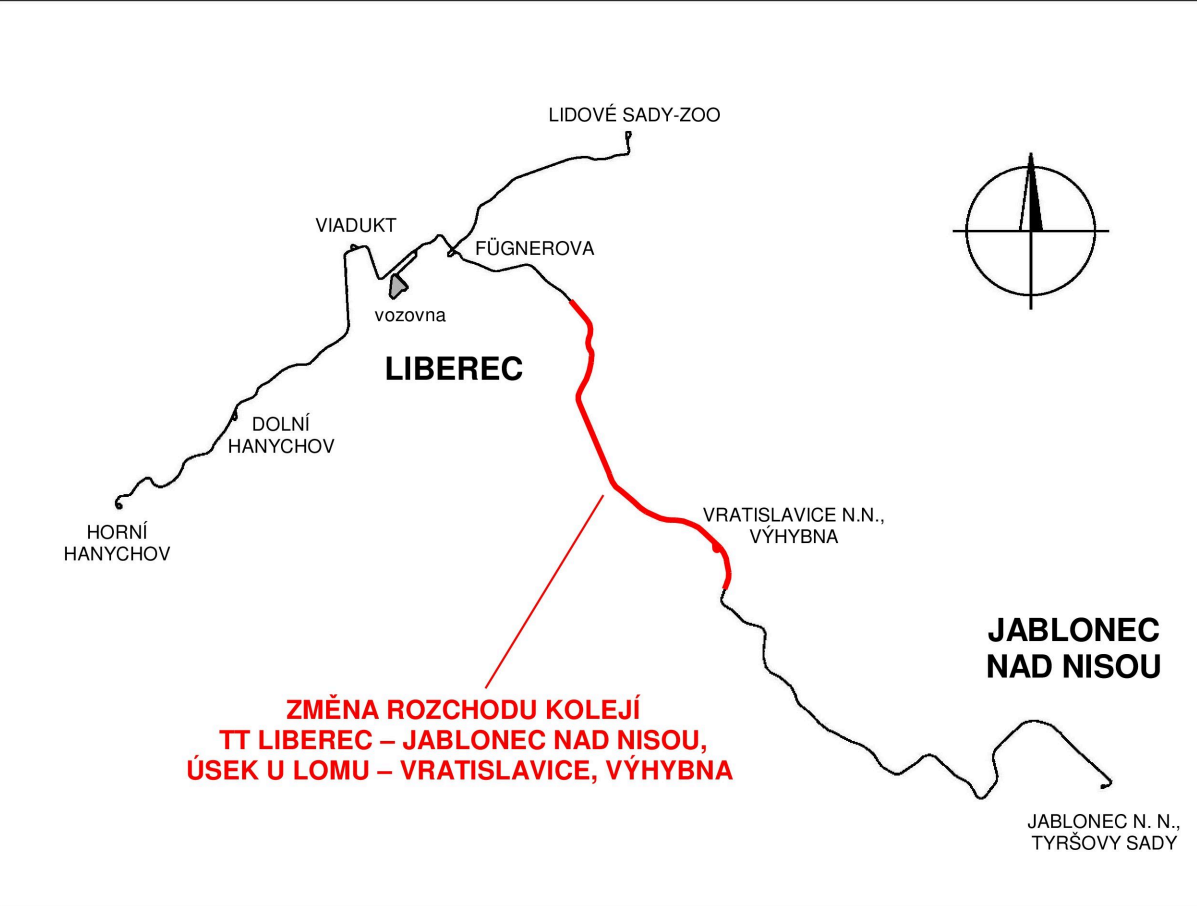




**DOPRAVNÍ PODNIK MĚST  
LIBERCE A JABLONCE NAD NISOU, a.s.**  
Mrštíkova 3  
461 71 Liberec III



**Valbek, spol. s r.o.**  
Vaňurova 505/17  
460 02 Liberec 3

HIP:  
ING. T. LŽIČAŘ

	Vypracoval	P. DVORSKÝ	Zak. číslo	20-LI11-005
	Zodp. projektant	ING. T. LŽIČAŘ	Datum	02/2021
	Tech. kontrola	ING. J. HEJRAL	Stupeň	DZS
	Akce		Počet formátů	4 x A4
Zhotovitel: Valbek, spol. s r.o. Vaňurova 505/17 460 07 Liberec 3	Příloha		PŘEHLEDNÁ SITUACE	
			2	
			Měřítko Č. přílohy	