


7.3 VYTYČOVACÍ VÝKRES č.3, M 1 : 500

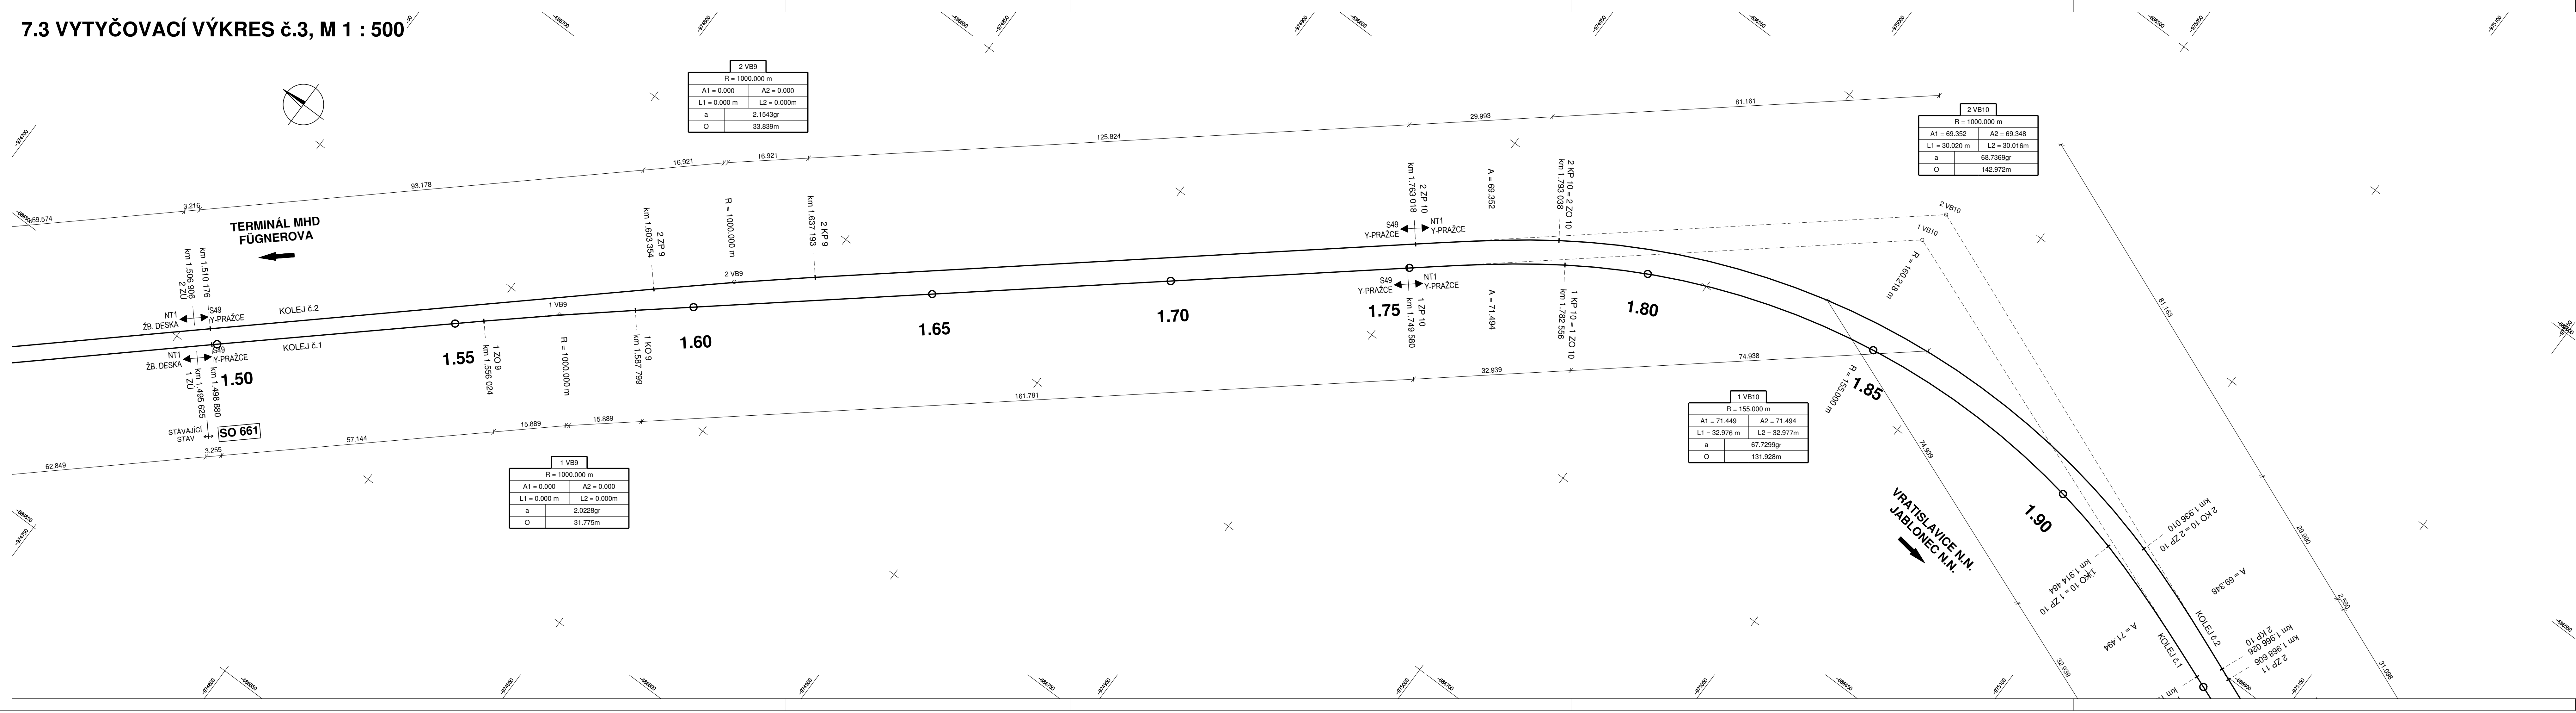

POZNÁMKA:

TYTO VÝKRESY JSOU INFORMATIVNÍ A PŘEDSTAVUJÍ PŮVODNÍ PROJEKTOVÝ NÁVRH PROSTOROVÉHO VEDENÍ TRATI. PŘI REALIZACI SE BUDE VYCHÁZET ZE STÁVAJÍCÍHO STAVU SE ZOHLEDNĚNÍM PARAMETRŮ PŮVODNÍHO PROJEKTU.

Výškový systém: Bpv
Souřadnicový systém: S-JTSK

Objednatel:

**DOPRAVNÍ PODNIK MĚST
LIBERCE A JABLONCE NAD NISOU, a.s.**
Mrštíkova 3
461 71 Liberec III

Zhotovitel:

Valbek, spol. s r.o.
Vaňurova 505/17
460 02 Liberec 3

HIP:
ING. T. LŽIČAR

Valbek

Vypracoval	L. BARANOVSKÝ, DIŠ.	Zak. číslo	20-L111-005
Zodp. projektant	ING. T. LŽIČAR	Datum	02/2021
Tech. kontrola	ING. J. HEJRAL	Stupeň	DZS
Akce	ZMĚNA ROZCHODU KOLEJÍ TT LIBEREC – JABLONEC NAD NISOU, ÚSEK U LOMU – VRATISLAVICE, VYHYBNA	Počet formátů	7 x A4
		Měřítko	1 : 500
		Č. přílohy	Paré

Zhotovitel:
Valbek, spol. s r.o.
Vaňurova 505/17
460 02 Liberec 3

Příloha
VYTYČOVACÍ VÝKRES č.3

7.3