


7.8 VYTYČOVACÍ VÝKRES č.8, M 1 : 500

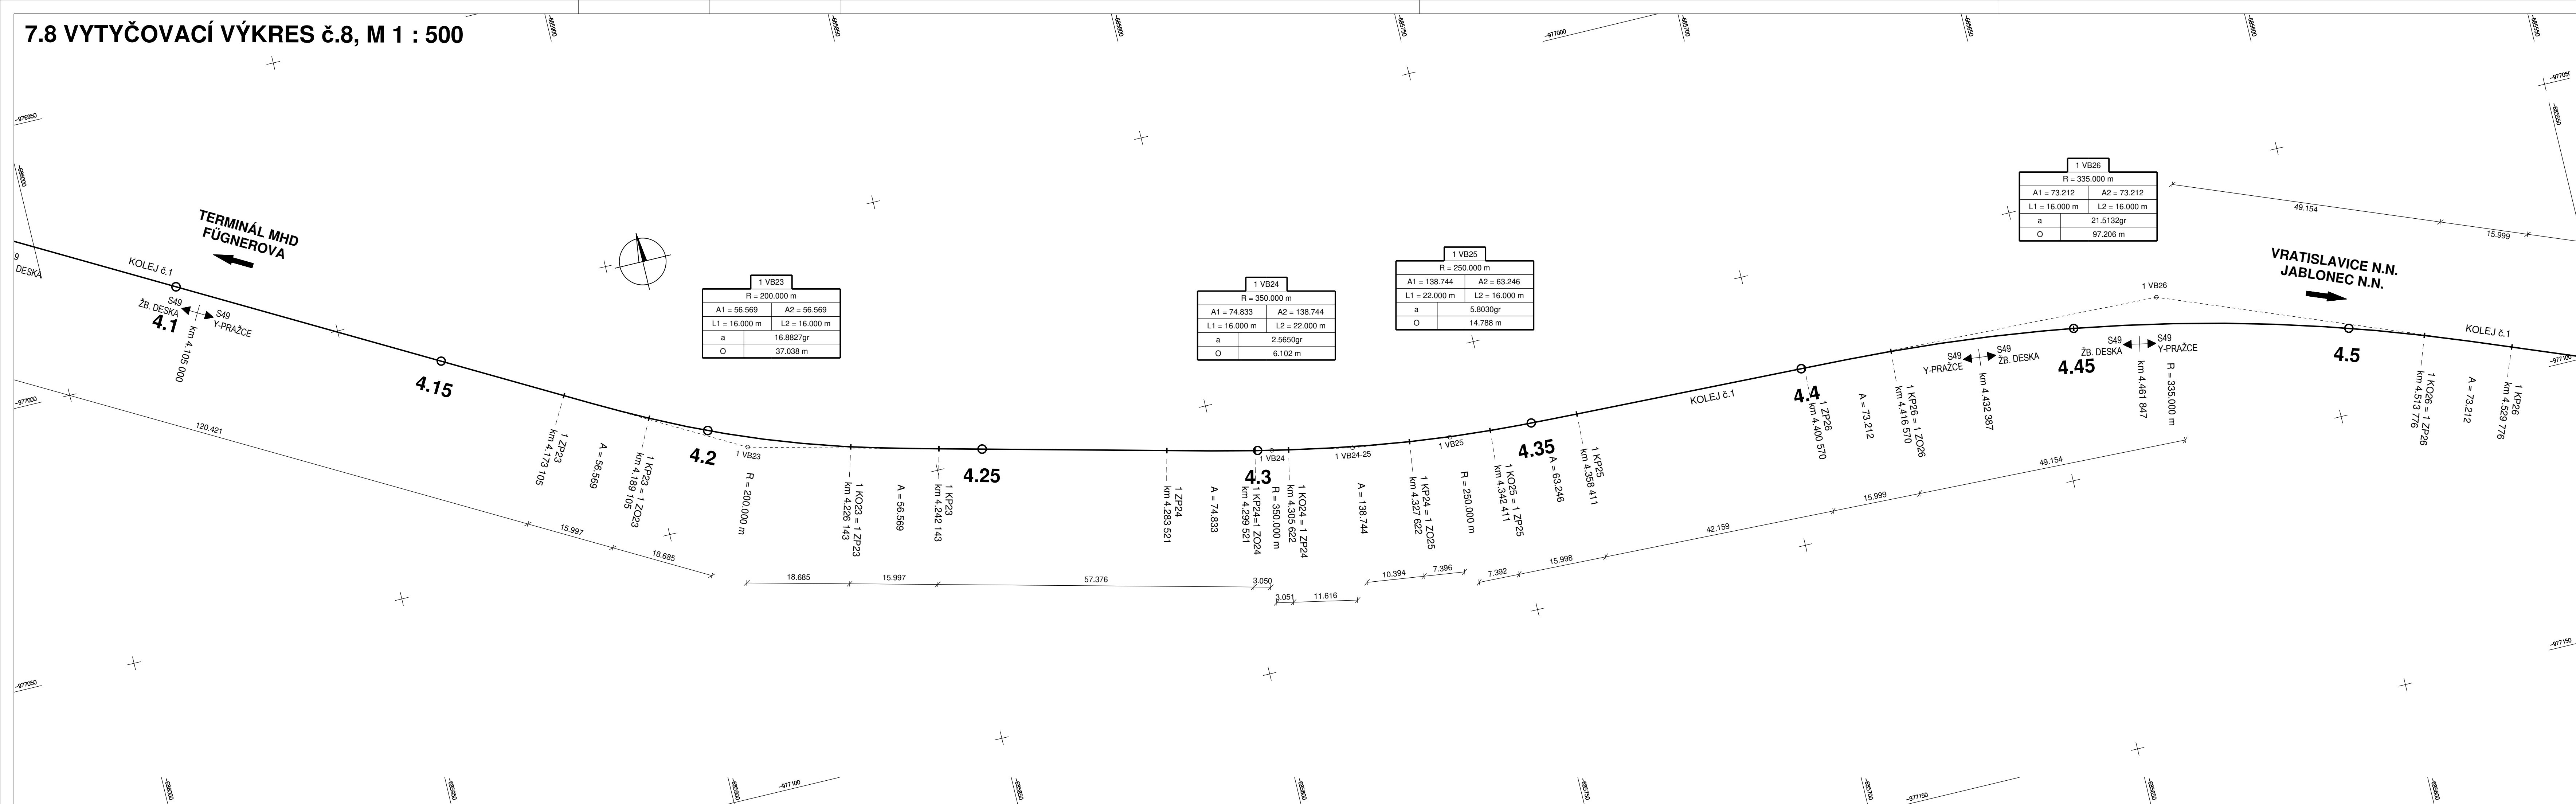

POZNÁMKA:

TYTO VÝKRESY JSOU INFORMATIVNÍ A PŘEDSTAVUJÍ PŮVODNÍ PROJEKTOVÝ NÁVRH PROSTOROVÉHO VEDENÍ TRATI. PŘI REALIZACI SE BUDE VYCHÁZET ZE STÁVAJÍCÍHO STAVU SE ZOHLEDNĚNÍM PARAMETRŮ PŮVODNÍHO PROJEKTU.

Výškový systém: Bpv  
Souřadnicový systém: S-JTSK



**DOPRAVNÍ PODNIK MĚST  
LIBERCE A JABLONCE NAD NISOU, a.s.**  
Mrštíkova 3  
461 71 Liberec III



**Valbek, spol. s r.o.**  
Vaňurova 505/17  
460 02 Liberec 3

HIP:  
ING. T. LŽIČAŘ



**ZMĚNA ROZCHODU KOLEJÍ  
TT LIBEREC – JABLONEC NAD NISOU,  
ÚSEK U LOMU – VRATISLAVICE, VÝHYBNA**

Zhotovitel:  
Valbek, spol. s r.o.  
Vaňurova 505/17  
460 02 Liberec 3

Příloha

VYTYČOVACÍ VÝKRES č.8

**7.8**

Počet formátů  
Měřítko  
Č. přílohy

6 x A4  
1 : 500  
Paré

**7.8**