

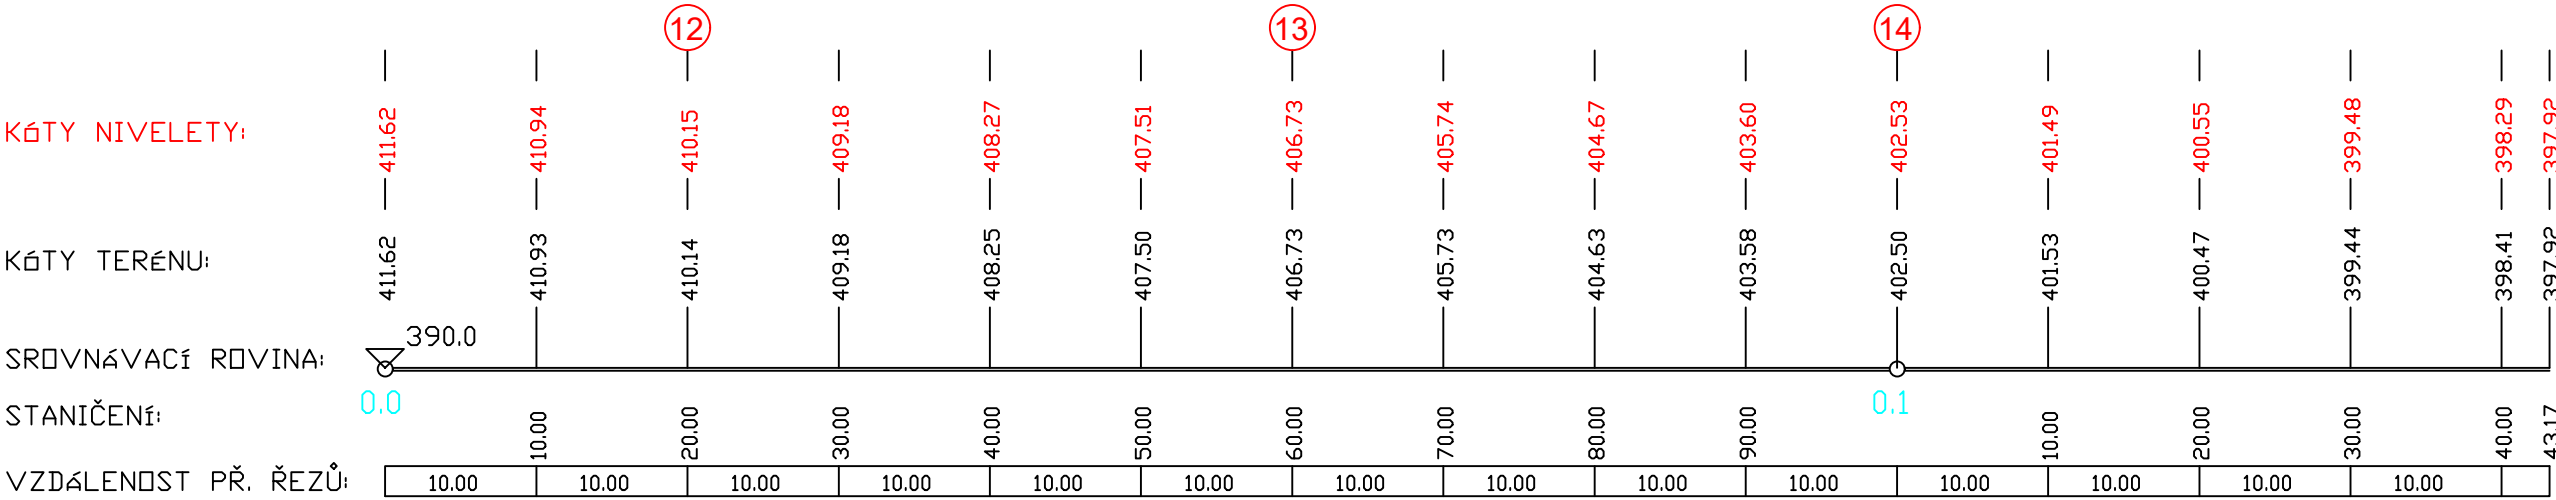
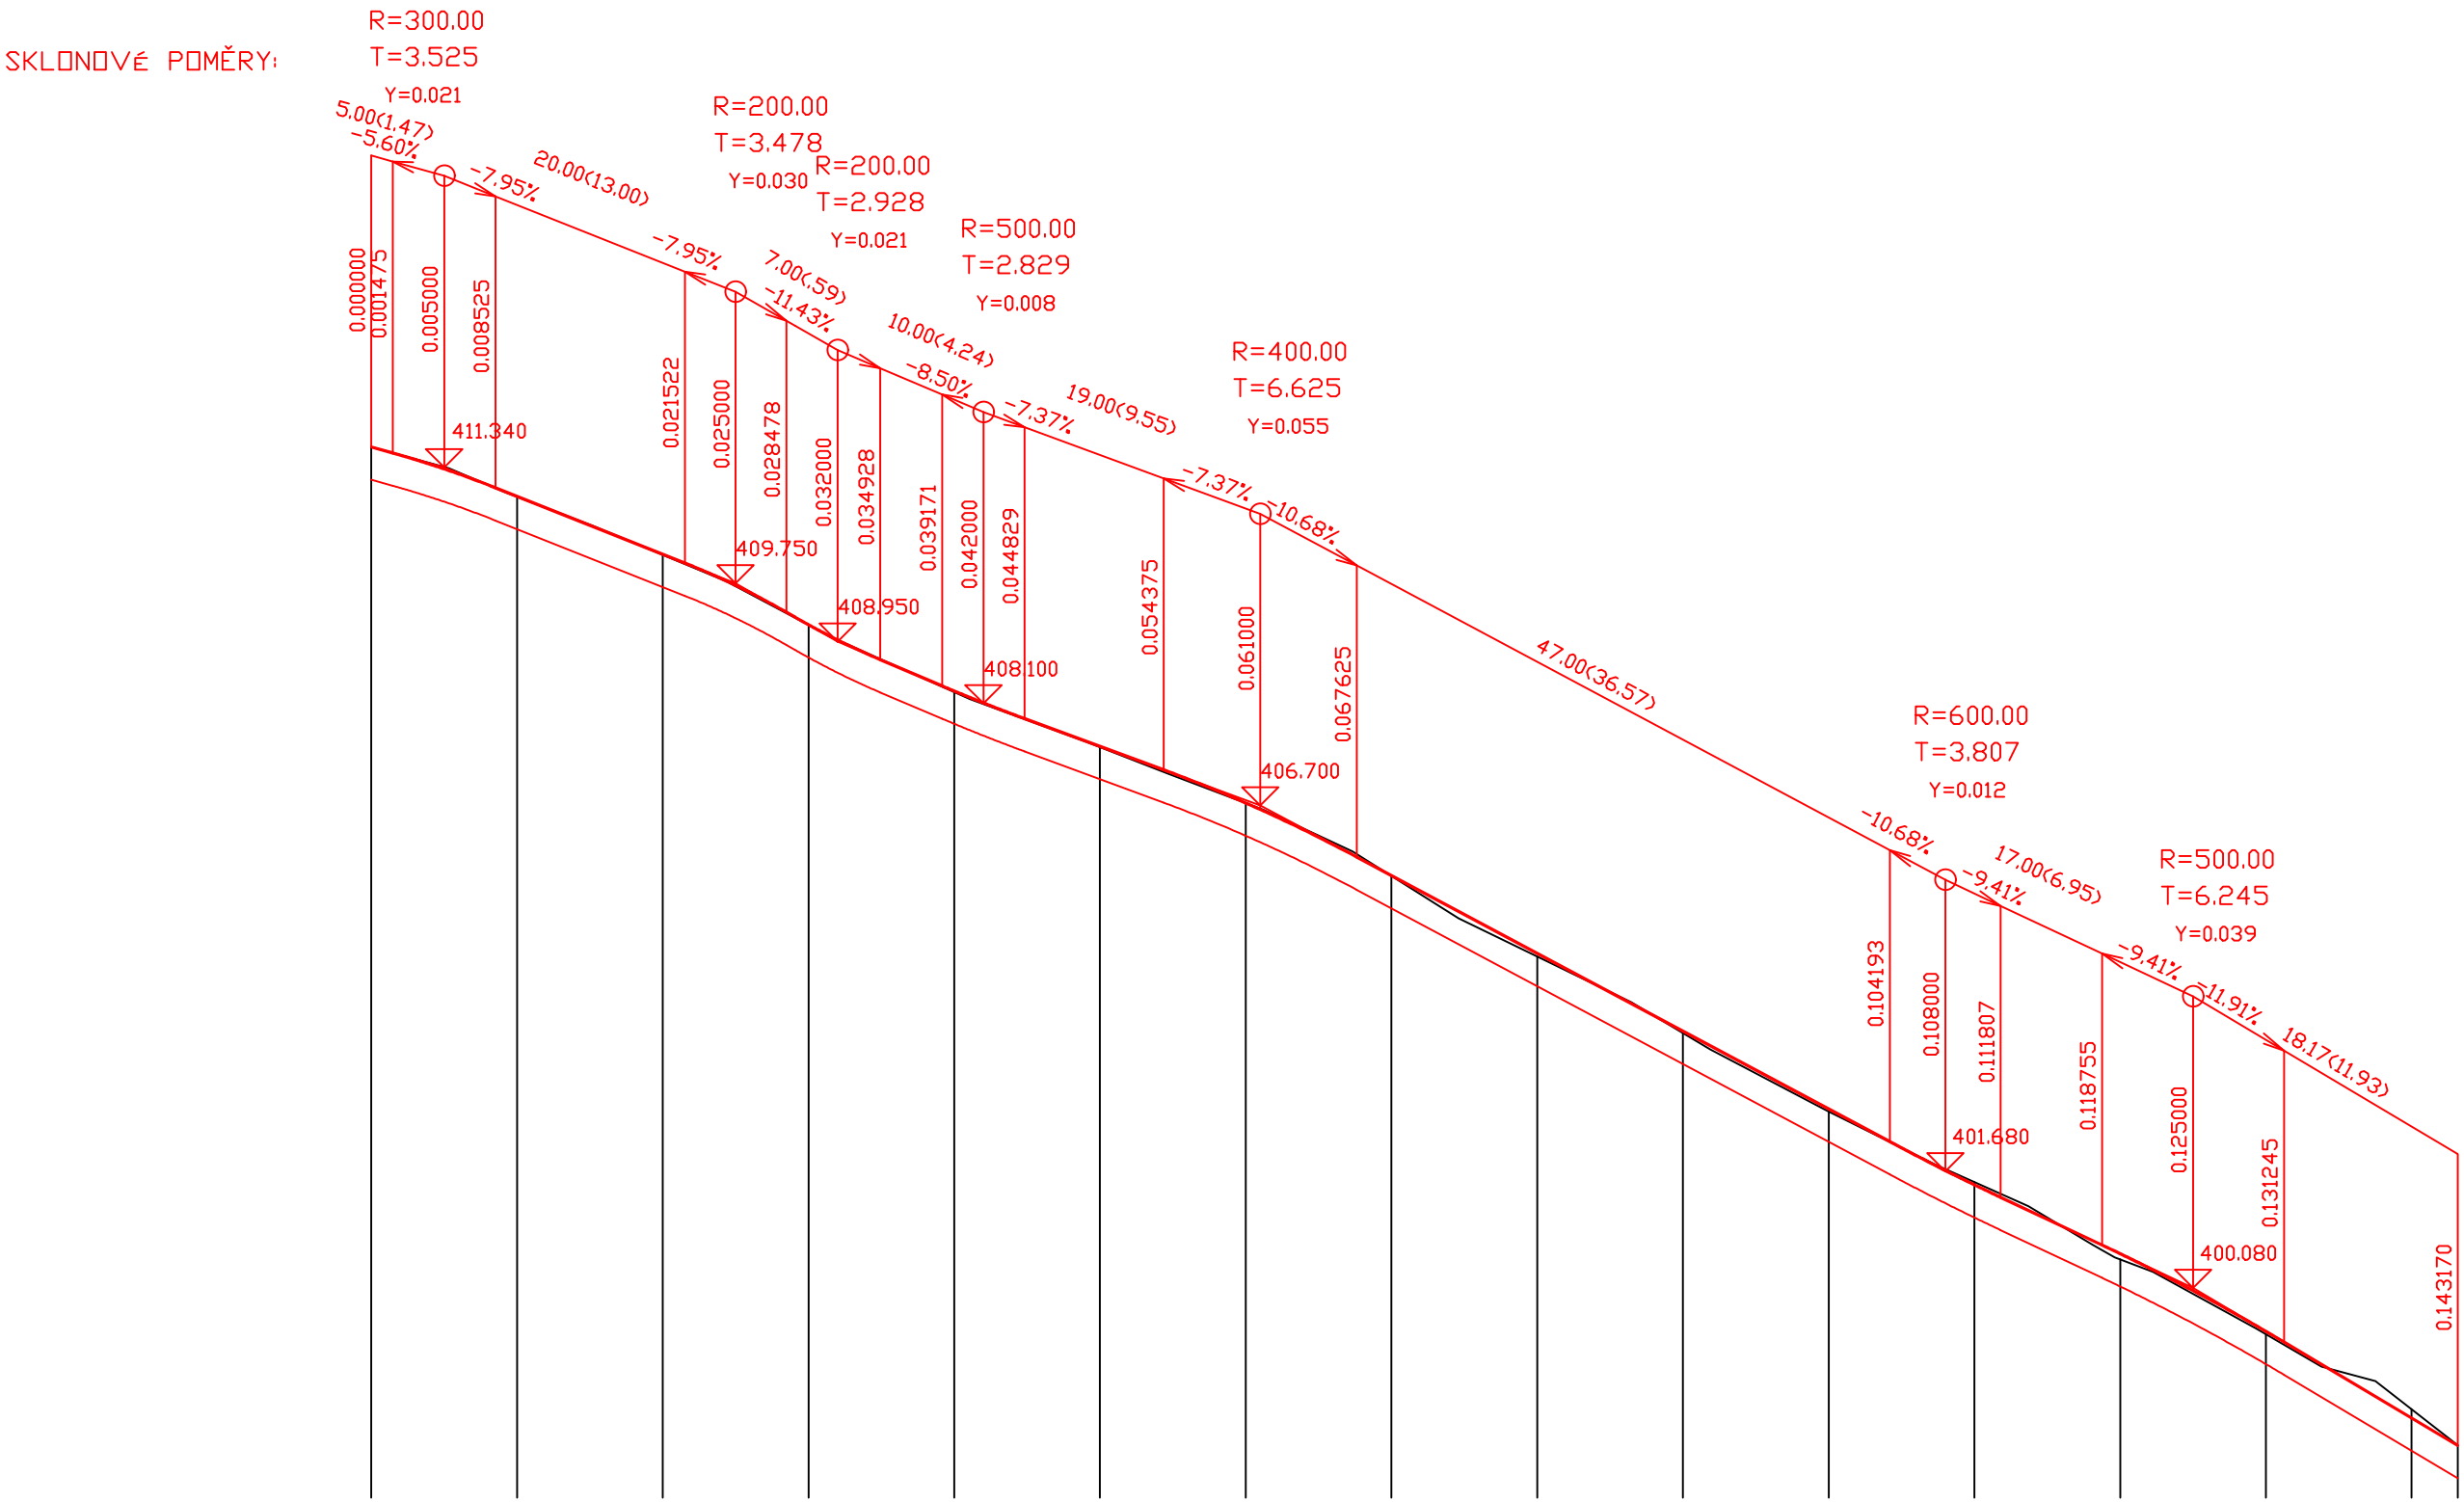


TRASA "C" - ul. Slovanské Údolí

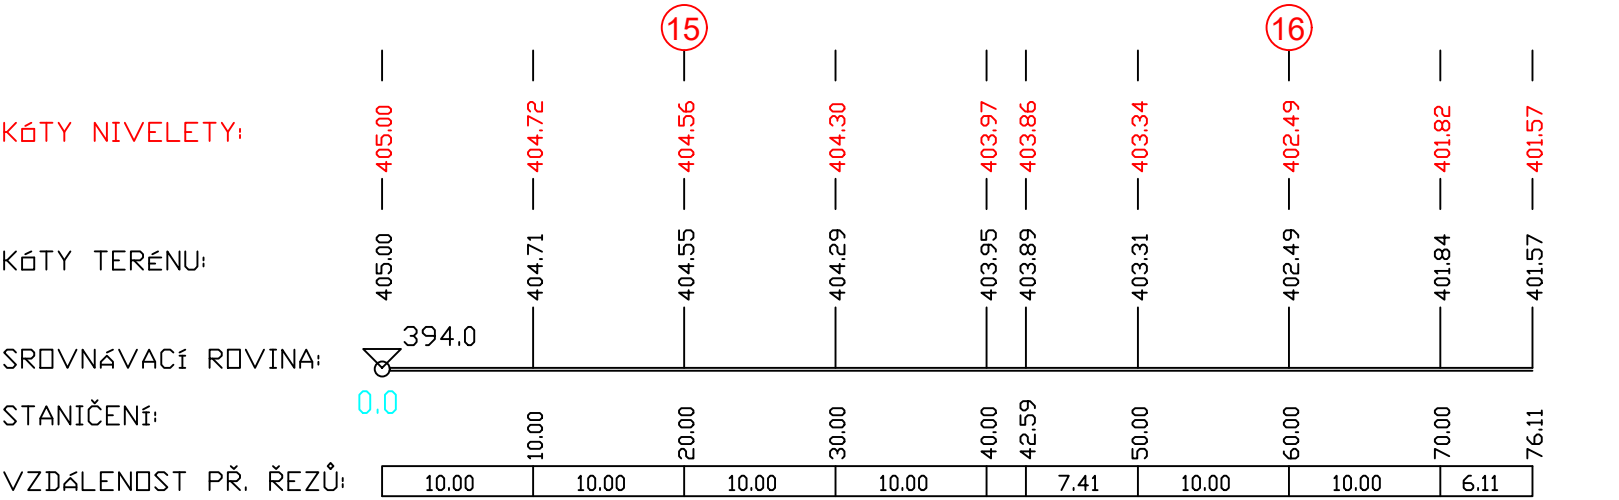

TRASA "D" - ul. Stroupežnického

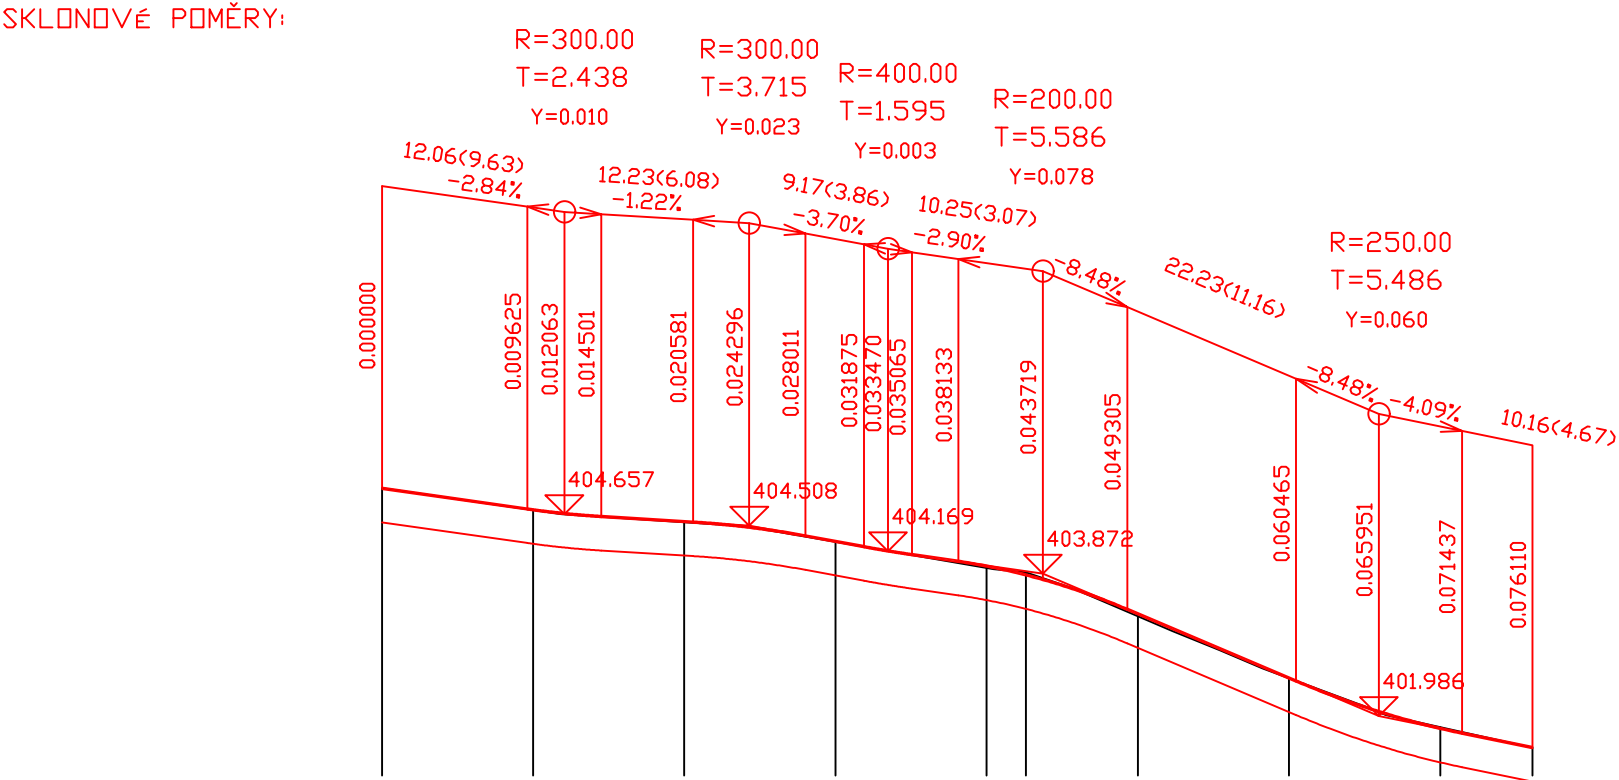

TRASA "E" - ul. Jihlavská

