


CISLO	Poloha X	Poloha Y	CISLO	Poloha X	Poloha Y
1	976983.1395	687658.4079	31	976962.6156	687708.0065
2	976953.8426	687667.1783	32	976937.6691	687675.6053
3	976947.9075	687660.2303	33	976983.5475	687659.7274
4	976946.9478	687655.6123	34	976947.2944	687661.7182
5	976943.6195	687653.3993	35	976937.3682	687662.1217
6	976941.9689	687650.9242	36	976941.8993	687653.3103
7	976942.7030	687646.7670	37	976937.9405	687650.2171
8	976938.4379	687646.2684	38	976937.6001	687647.4626
9	976932.0479	687637.6714	39	976932.1673	687643.8046
10	976931.3913	687634.1189	40	976920.9772	687639.4943
11	976933.3436	687625.4602	41	976921.6200	687635.3708
12	976927.9755	687624.2201	42	976910.7361	687631.9022
13	976918.1568	687621.9517	43	976899.8771	687631.8617
14	976916.1810	687630.4104	44	976907.8232	687638.4978
15	976914.9415	687631.0939	45	976916.1207	687645.6321
16	976906.5630	687630.3356	46	976923.0930	687651.7023
17	976898.7199	687630.2275	47	976935.4232	687672.9853
18	976898.1477	687629.3392	48	976950.1462	687667.2870
19	976896.3085	687631.2652	49	976946.2945	687666.9623
20	976906.0111	687638.6964	50	976936.8905	687667.5700
21	976914.8925	687647.4921	51	976931.8066	687656.3971
22	976916.8528	687651.5793	52	976966.6563	687662.0593
23	976920.7166	687654.7963	53	976961.0047	687663.9367
24	976927.0810	687664.2245	54	976954.5548	687665.8662
25	976927.4249	687666.7300	55	976949.3741	687659.2143
26	976929.6409	687667.9606	56	976946.4276	687649.5507
27	976934.9172	687675.2672	57	976943.6305	687639.8968
28	976970.2462	687719.8571	58	976937.5716	687620.6889
29	977003.8235	687762.0098	59	976927.9564	687617.2707
30	977005.1592	687761.4323	60	976923.1929	687610.3641

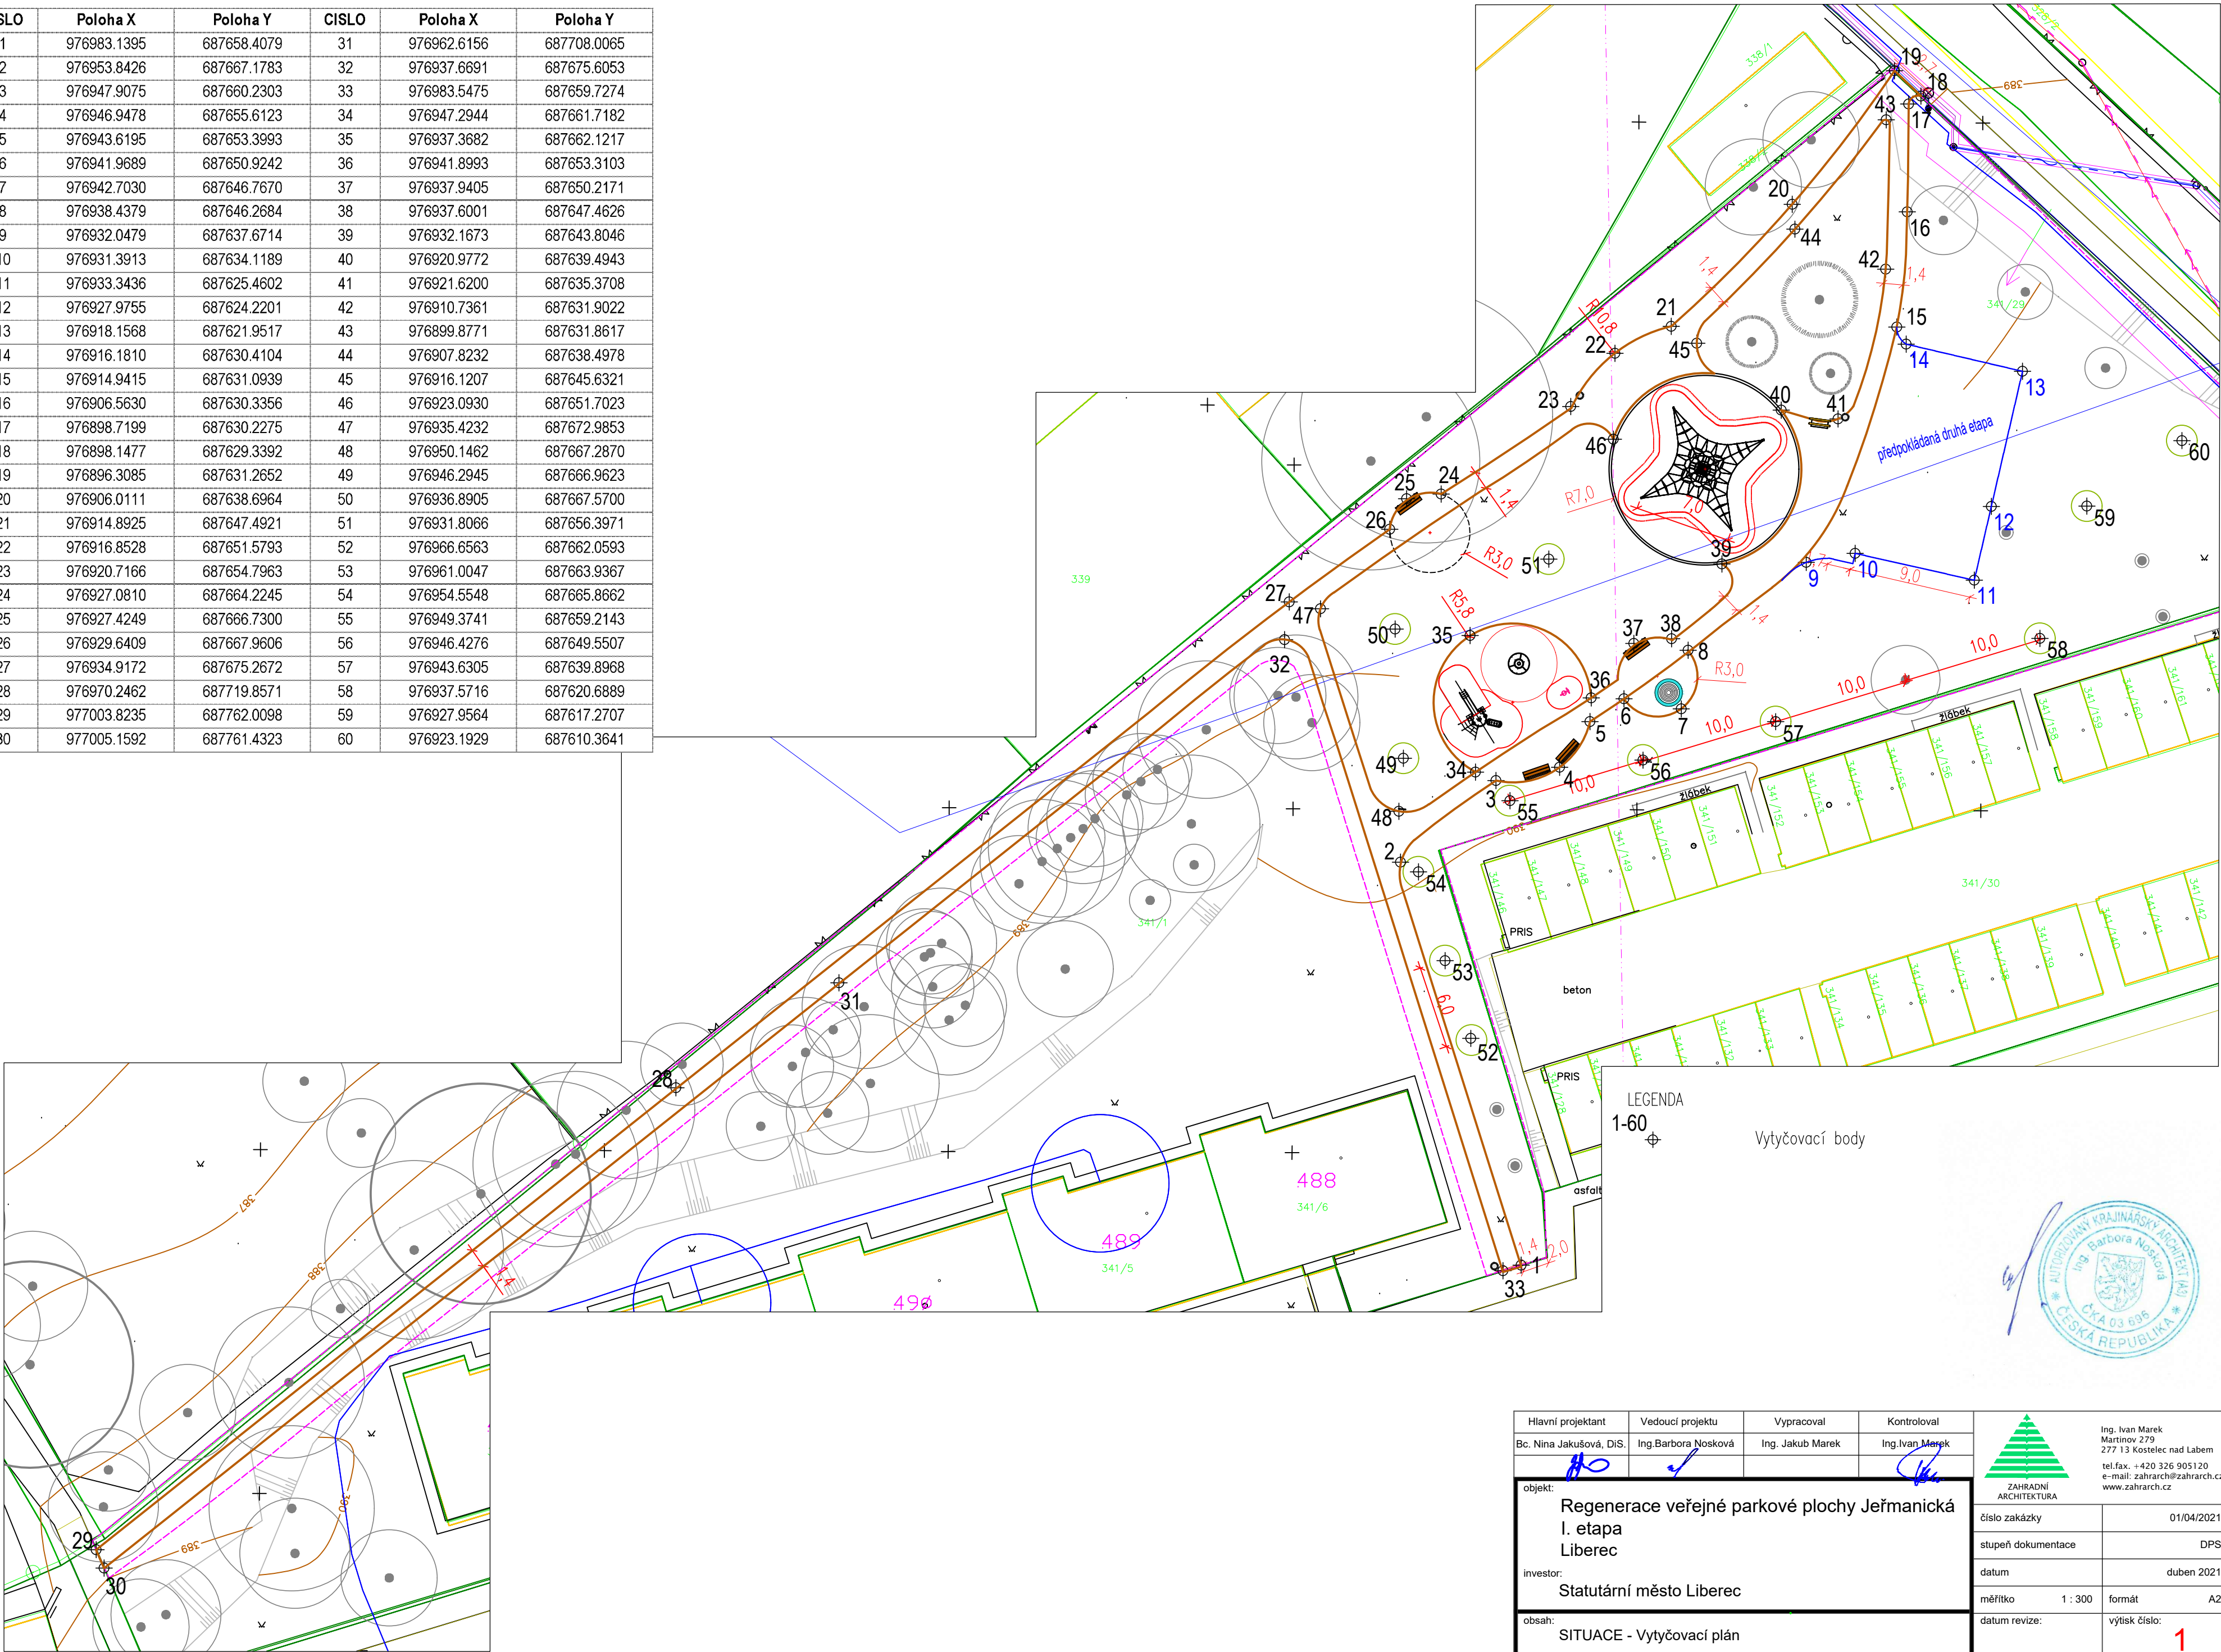

Hlavní projektant	Vedoucí projektu	Vypracoval	Kontroloval
Bc. Nina Jakušová, DiS.	Ing. Barbora Nosková	Ing. Jakub Marek	Ing. Ivan Marek
objekt: Regenerace veřejné parkové plochy Jeřmanická I. etapa Liberec			
investor: Statutární město Liberec			
obsah: SITUACE - Vytýčovací plán			
číslo zakázky		01/04/2021	
stupeň dokumentace		DPS	
datum		duben 2021	
měřítko		1 : 300	formát A2
datum revize:		výřez číslo: 1	