


ROZVINUTÝ POHLED NA ZEĎ
p 1:50

SKOKANSKÉ MŮSTKY

UL. VÍTEZNÁ

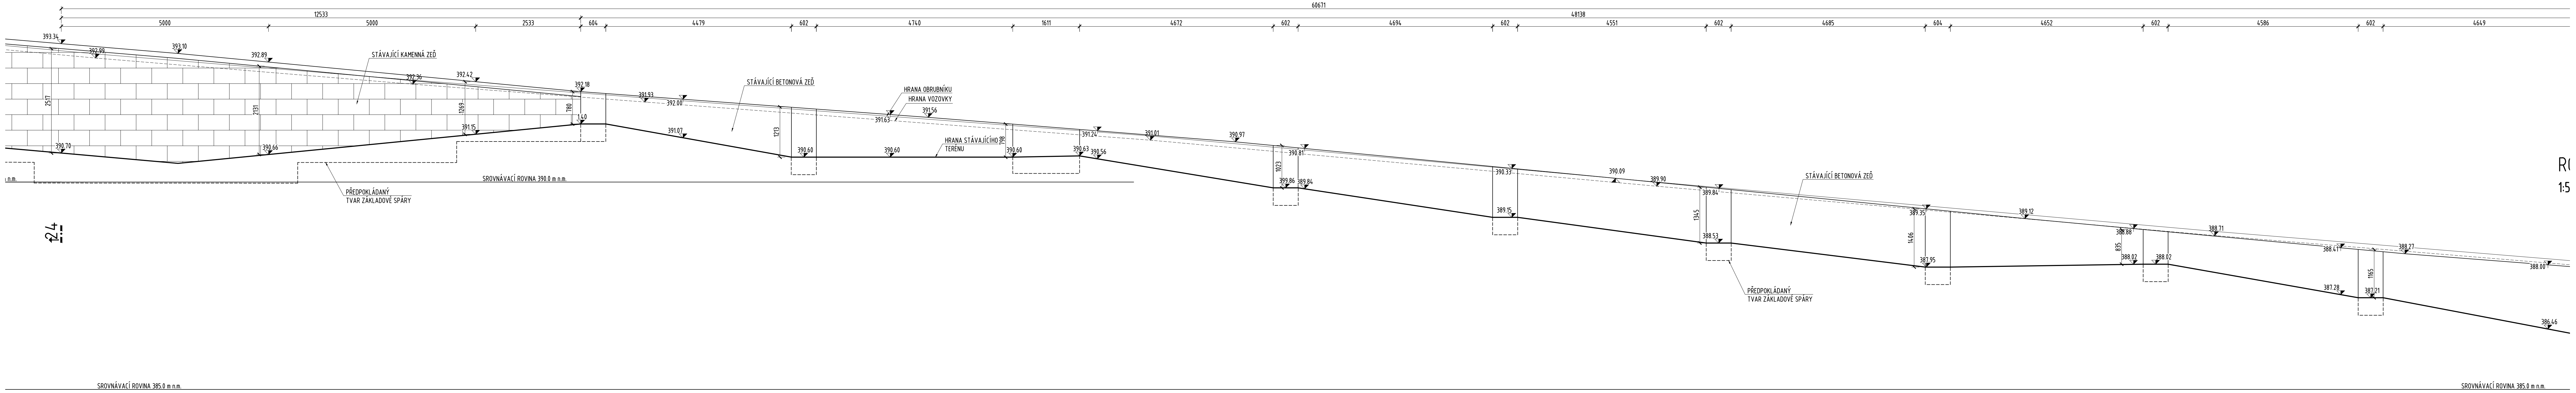

R1
1:5

- KATASTR NEMOVITOSTÍ
- ZAMĚŘENÍ HRANY TERÉNU
- ZAMĚŘENÍ SVAHY TERÉNU
- STÁVAJÍCÍ STAV MOSTU
- STÁVAJÍCÍ PODZEMNÍ VEDENÍ NN - CETIN
- STÁVAJÍCÍ PODZEMNÍ VEDENÍ NN - ČEZ
- STÁVAJÍCÍ PODZEMNÍ VEDENÍ VN - ČEZ
- STÁVAJÍCÍ PODZEMNÍ VEDENÍ VODOVODU - SŽVK
- STÁVAJÍCÍ PODZEMNÍ VEDENÍ KANALIZACE - SŽVK
- STÁVAJÍCÍ PODZEMNÍ VEDENÍ PLYNU STL - GASNET

POZNÁMKA:
-ROZMĚRY SKRYTÝCH KONSTRUKCÍ NEMUSÍ SOUHLASIT SE SKUTEČNOSTÍ,
DIMENZE BYLY POUZE ODHADNUTY
-SÍTĚ JSOU ZAKRESLENY ORIENTAČNĚ DLE PODKLADŮ POSKYTNUTÝCH OD
PŘÍSLUŠNÝCH SPRÁVCŮ SÍTÍ

Název akce : Zpracování projektové dokumentace na oprava opěrné zdi v ul. Ondříčkova, Liberec				
Název objektu : Oprava opěrné zdi v ul. Ondříčkova, Liberec			Číslo objektu : SO 221	
	Vypracoval	ING. I. BÁLIK	zak. číslo	2020-007
	Zodp. projektant	ING. I. BÁLIK	datum	03/2020
	Investor	STATUTÁRNÍ MĚSTO LIBEREC Náměstí Dr. E. Beneše 1 460 59 Liberec	stupeň	DSP, PDPS
	Adresa : Polní 638/1 460 01 Liberec tel.: 778 427 943		měřítko	1:50
Příloha : Stávající stav - pohled část II			č. přílohy:	C.3.2
			paré:	