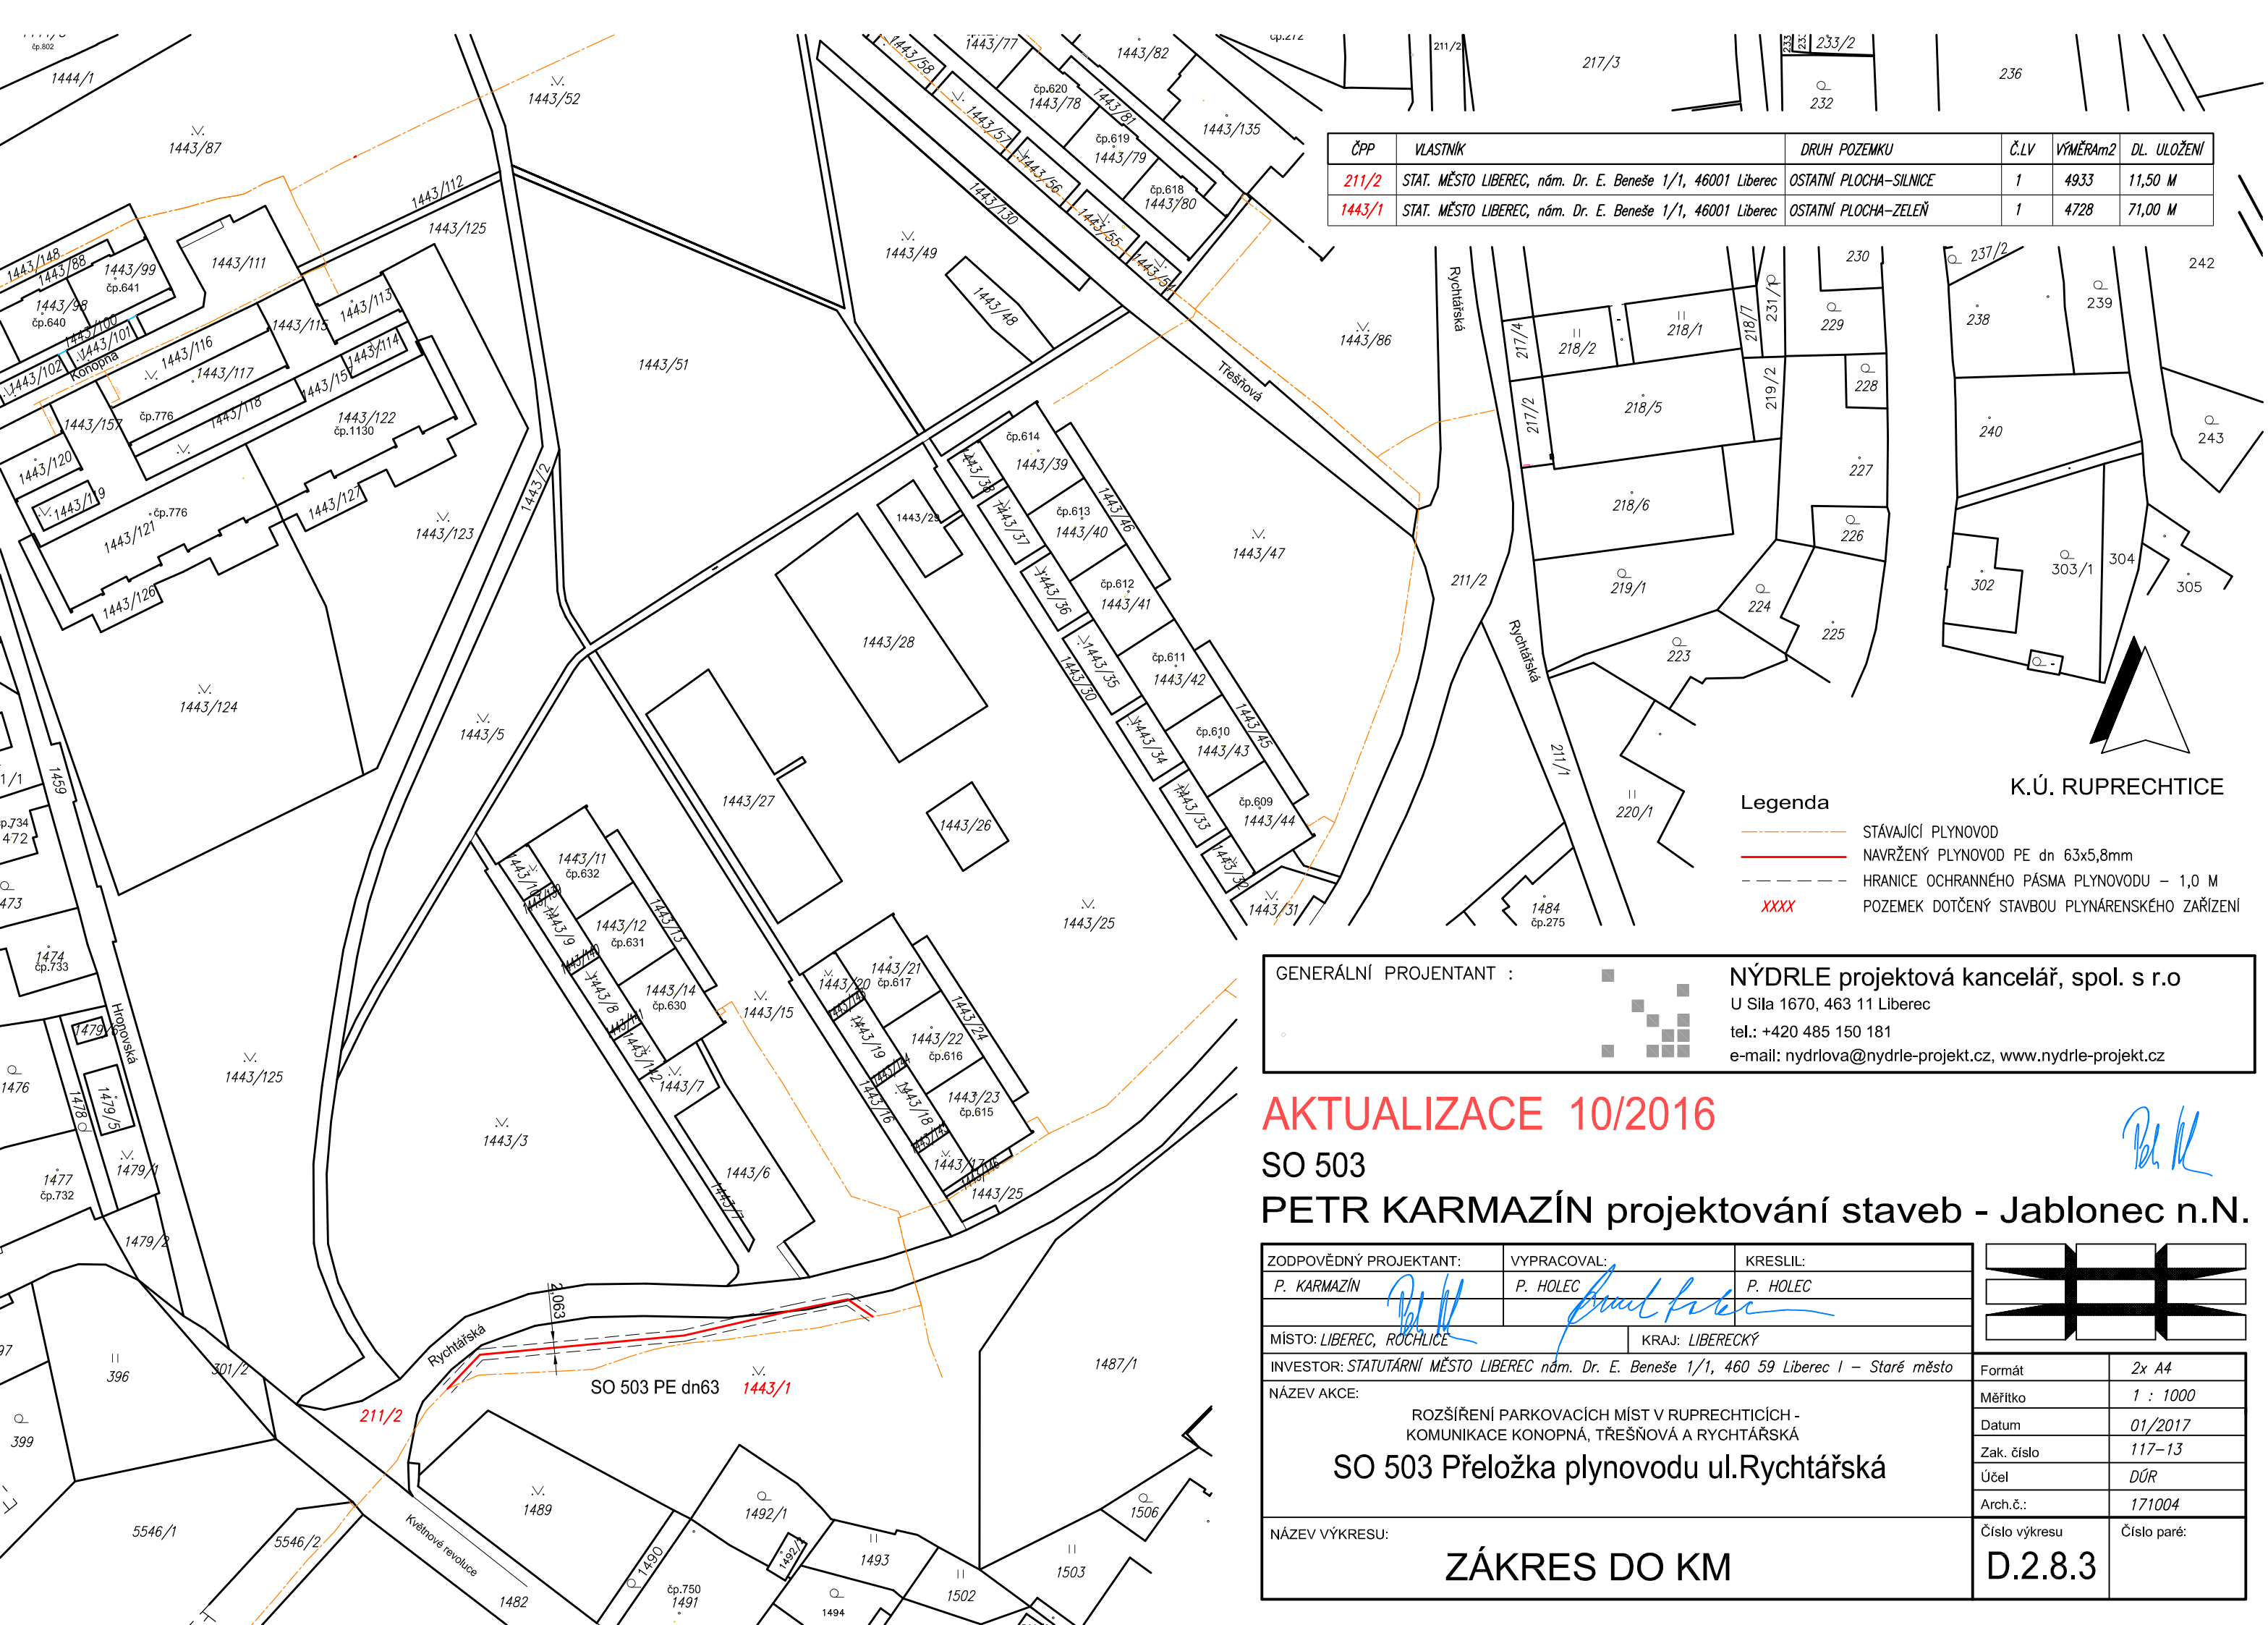

ČPP	VLASTNÍK	DRUH POZEMKU	Č.LV	VÝMĚRAm2	DL. ULOŽENÍ
211/2	STAT. MĚSTO LIBEREC, nám. Dr. E. Beneše 1/1, 46001 Liberec	OSTATNÍ PLOCHA–SILNICE	1	4933	11,50 M
1443/1	STAT. MĚSTO LIBEREC, nám. Dr. E. Beneše 1/1, 46001 Liberec	OSTATNÍ PLOCHA–ZELEŇ	1	4728	71,00 M

K.Ú. RUPRECHTICE

Legenda

- STÁVAJÍCÍ PLYNOVOD
- NAVRŽENÝ PLYNOVOD PE dn 63x5,8mm
- HRANICE OCHRANNÉHO PÁSMA PLYNOVODU – 1,0 M
- XXXX POZEMEK DOTČENÝ STAVBOU PLYNÁRENSKÉHO ZAŘÍZENÍ

GENERÁLNÍ PROJENTANT :

NÝDRLE projektová kancelář, spol. s r.o
U Sila 1670, 463 11 Liberec
tel.: +420 485 150 181
e-mail: nydrlova@nydrle-projekt.cz, www.nydrle-projekt.cz

AKTUALIZACE 10/2016

SO 503

PETR KARMAZÍN projektování staveb - Jablonec n.N.

ZODPOVĚDNÝ PROJEKTANT:	VYPRACOVAL:	KRESLIL:
P. KARMAZÍN	P. HOLEC	P. HOLEC

MÍSTO: LIBEREC, ROCHLICE — KRAJ: LIBERECKÝ

INVESTOR: STATUTÁRNÍ MĚSTO LIBEREC nám. Dr. E. Beneše 1/1, 460 59 Liberec I – Staré město

NÁZEV AKCE:

ROZŠÍŘENÍ PARKOVACÍCH MÍST V RUPRECHTICÍCH - KOMUNIKACE KONOPNÁ, TŘEŠŇOVÁ A RYCHTÁŘSKÁ

SO 503 Přeložka plynovodu ul.Rychtářská

NÁZEV VÝKRESU:

ZÁKRES DO KM

Formát	2x A4
Měřítko	1 : 1000
Datum	01/2017
Zak. číslo	117–13
Účel	DÚR
Arch.č.:	171004
Číslo výkresu	D.2.8.3
Číslo paré:	