


Tabulka místností			
Číslo	Název	Plocha	Podlaží
0.01	CHODBA	29,75	1.NP
0.02	SKLEP	13,5	
0.03	SKLEP	57,36	
0.04	SKLEP	19,33	
0.05	SKLEP	5,18	
0.06	SKLEP	5,95	
0.07	SKLEP	21,87	
0.08	SKLEP	15,7	
0.09	KOTELNA	21,77	
0.10	SKLEP	31,2	

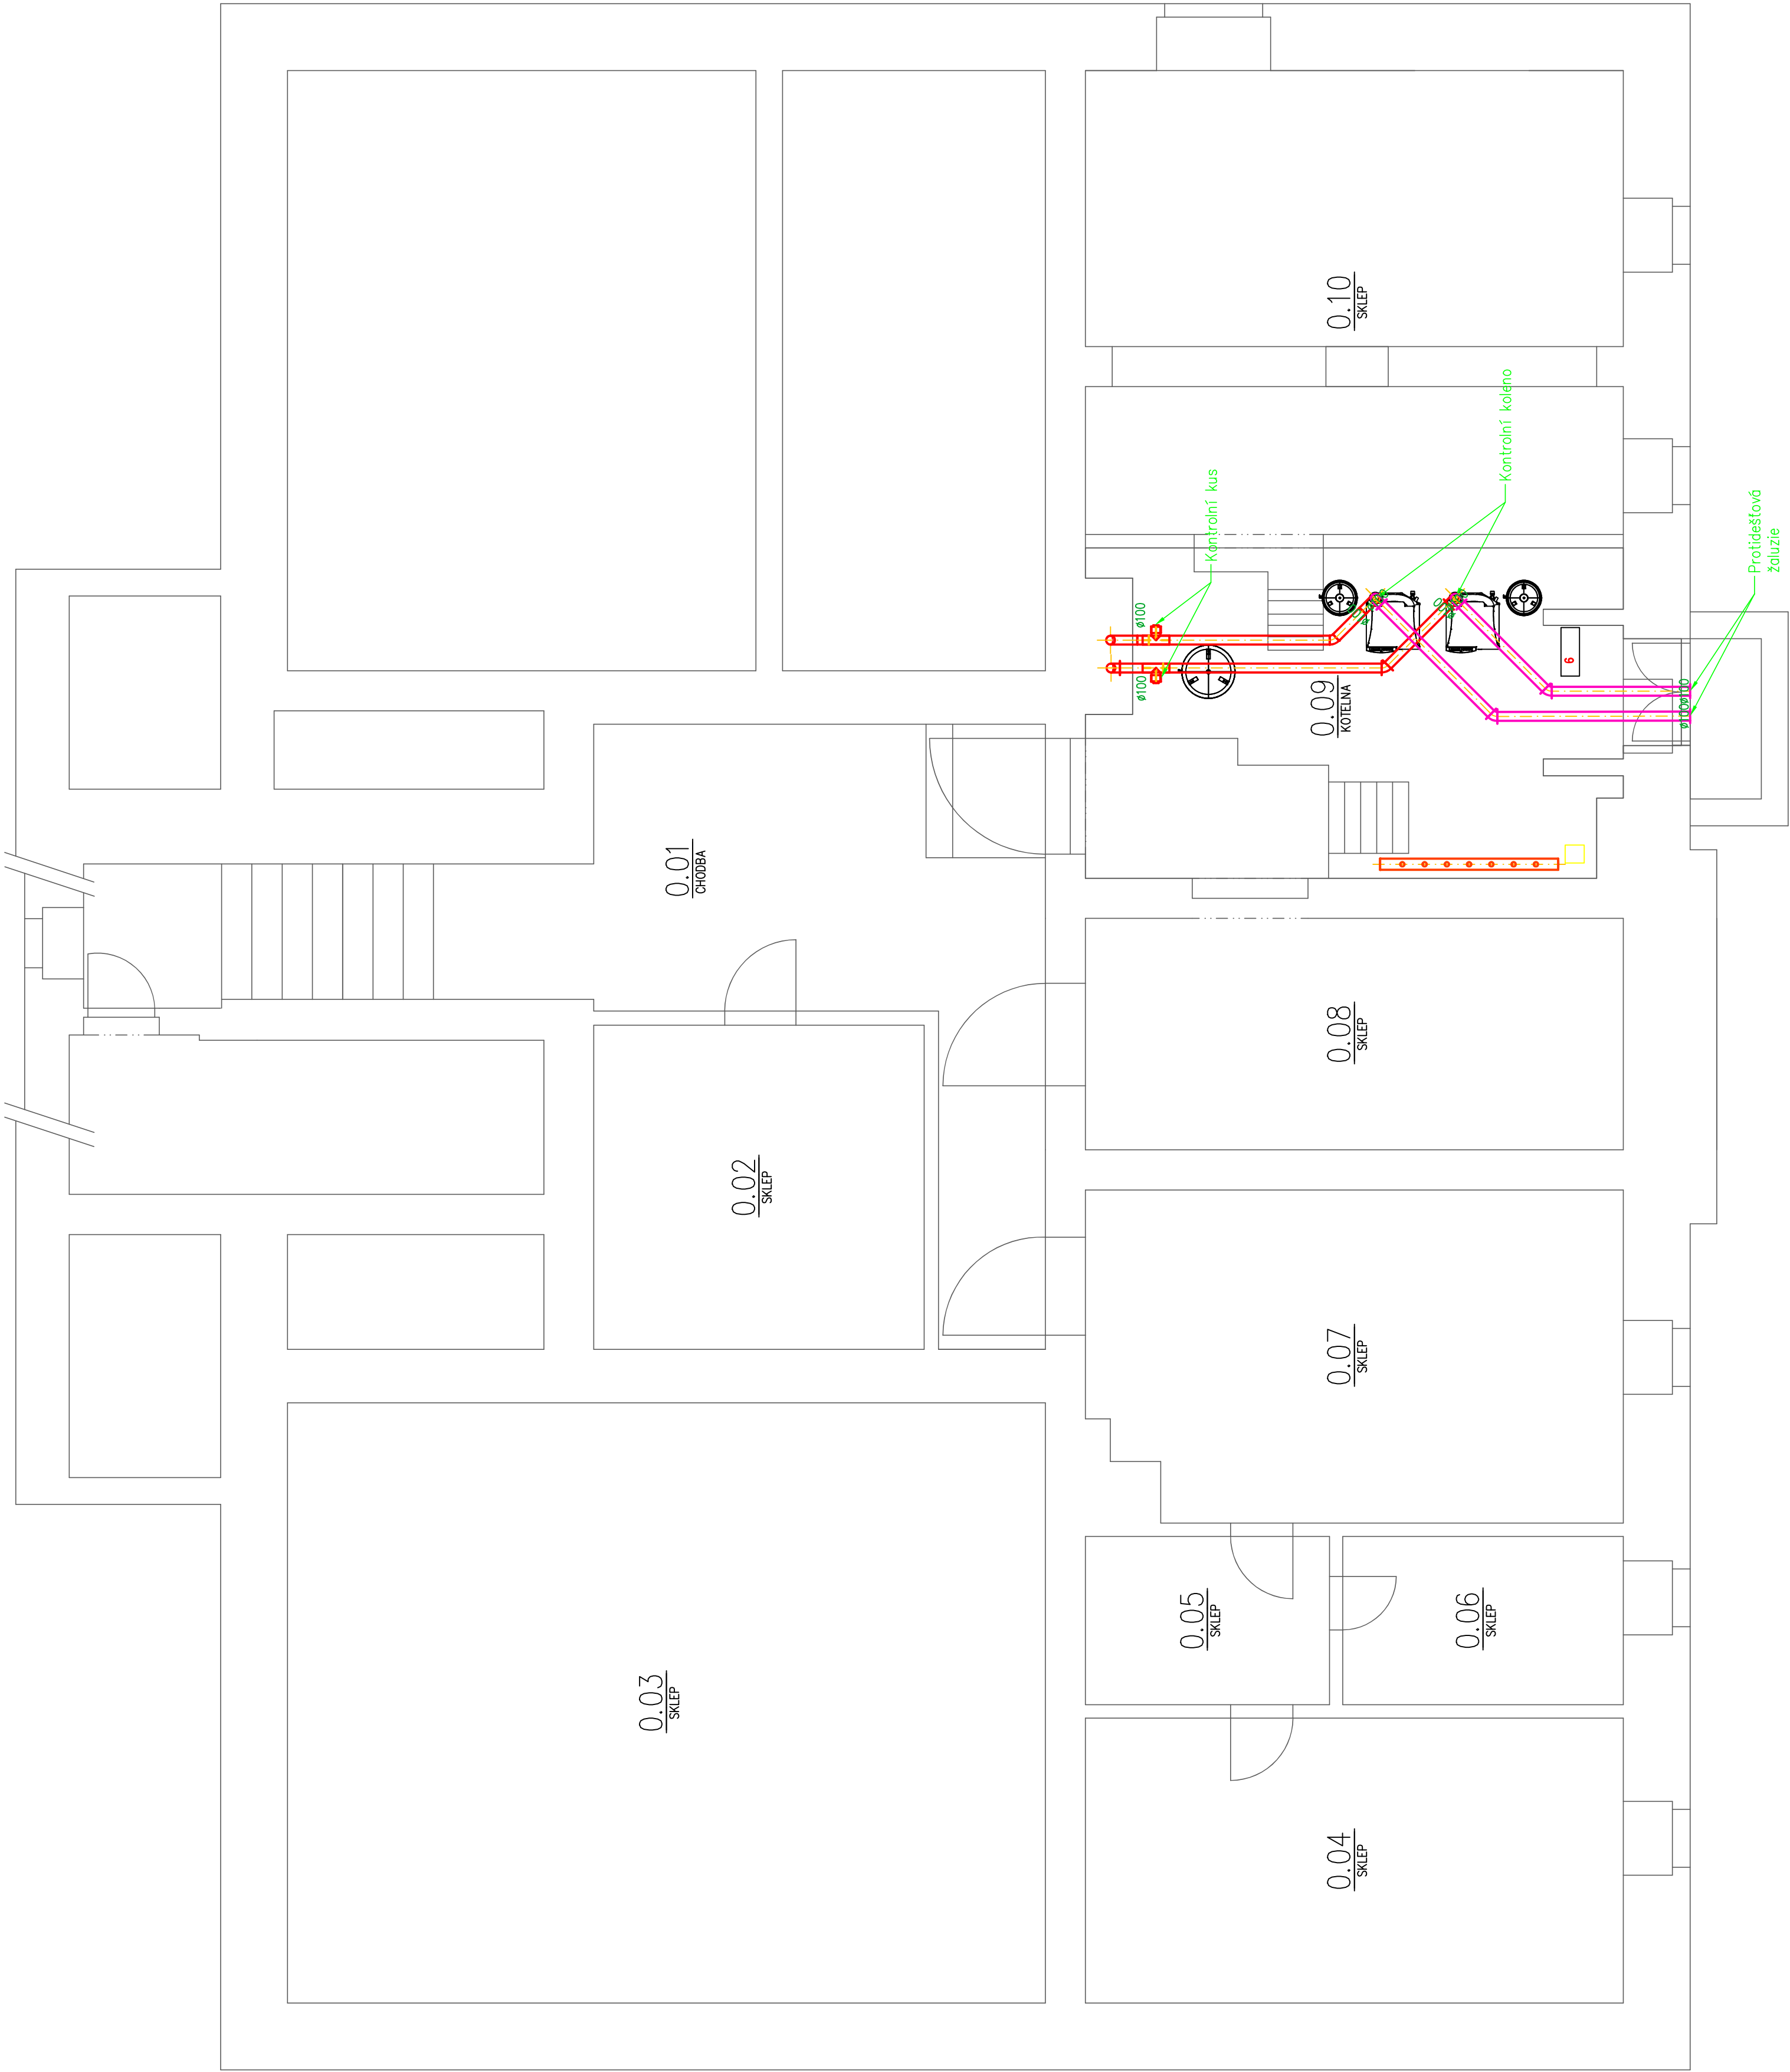

POZICE	ZABĚH	KS
1	PLYN. KONDENZAČNÍ KOTEL 49kW oHš. zpátečky	2
2	Nový sátrací rozdělovač a sběrač	1
3	EXPAZNÍ NÁDOBA FLAMCO P 35/7,6 bar	2
4	ROZVODNICE FLAMCO FLEXCON C. 300/7,6 bar	1
5	ROZVODNICE MOR	1
6	Neutralizační box	1

Legenda vybavení

zodpovědný projektant: Tomaš Vele, ČKAIT 0501242	kreslí: Tomaš Vele, ČKAIT 0501242	kancelář: TEP Jablonec spol. s ro. Přivratská 17, Jablonec nad Nisou tel: 483 710 228 mail: tep@tep-jbc.cz WWW.tep-jbc.cz	
		stavěbník: Stavutární město Liberec: pan. Dr. E. Beneše 111, 460 59 Liberec 1 00252578	
místo stavby: Základní škola 28. srpna 1945 460 07 Liberec, VII-Horní Růžodol	formát: A1	datum: 6/2021	
		zakázka: 129	
akce: Výměna plynových kotlů a regulace		stupeň: DPS	
žádá: Zřavotechnika		mřížko: č. plet. 1:50	
výkres: Půdorys 1 PP plynonstálace odvod spalin a přívod spalovacího vzduchu		výkres č. Z-2	