
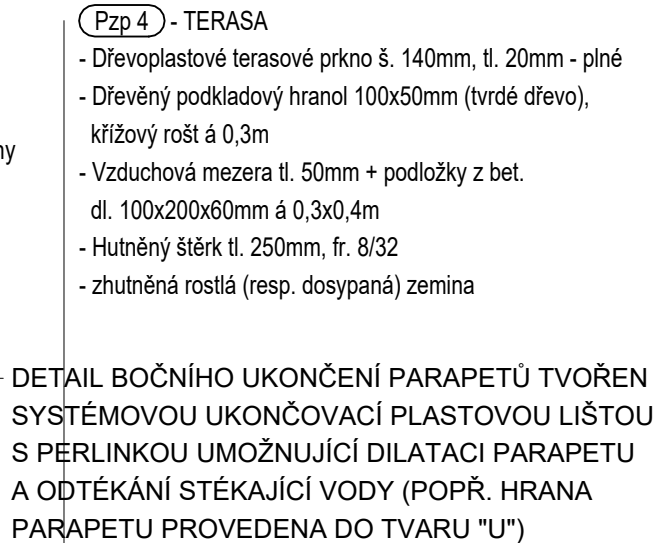
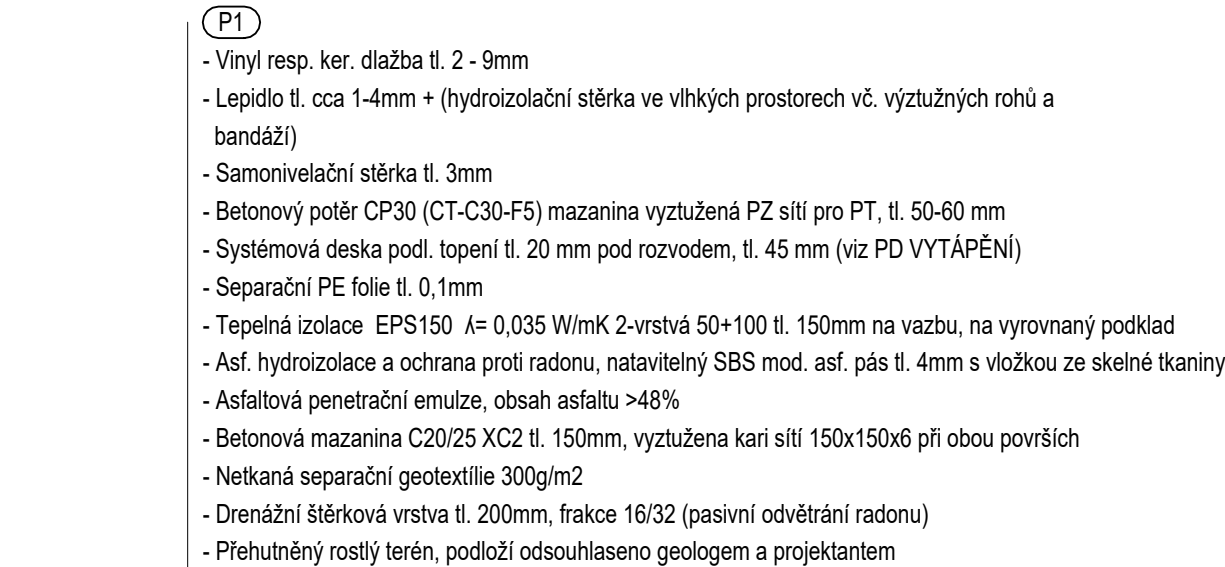


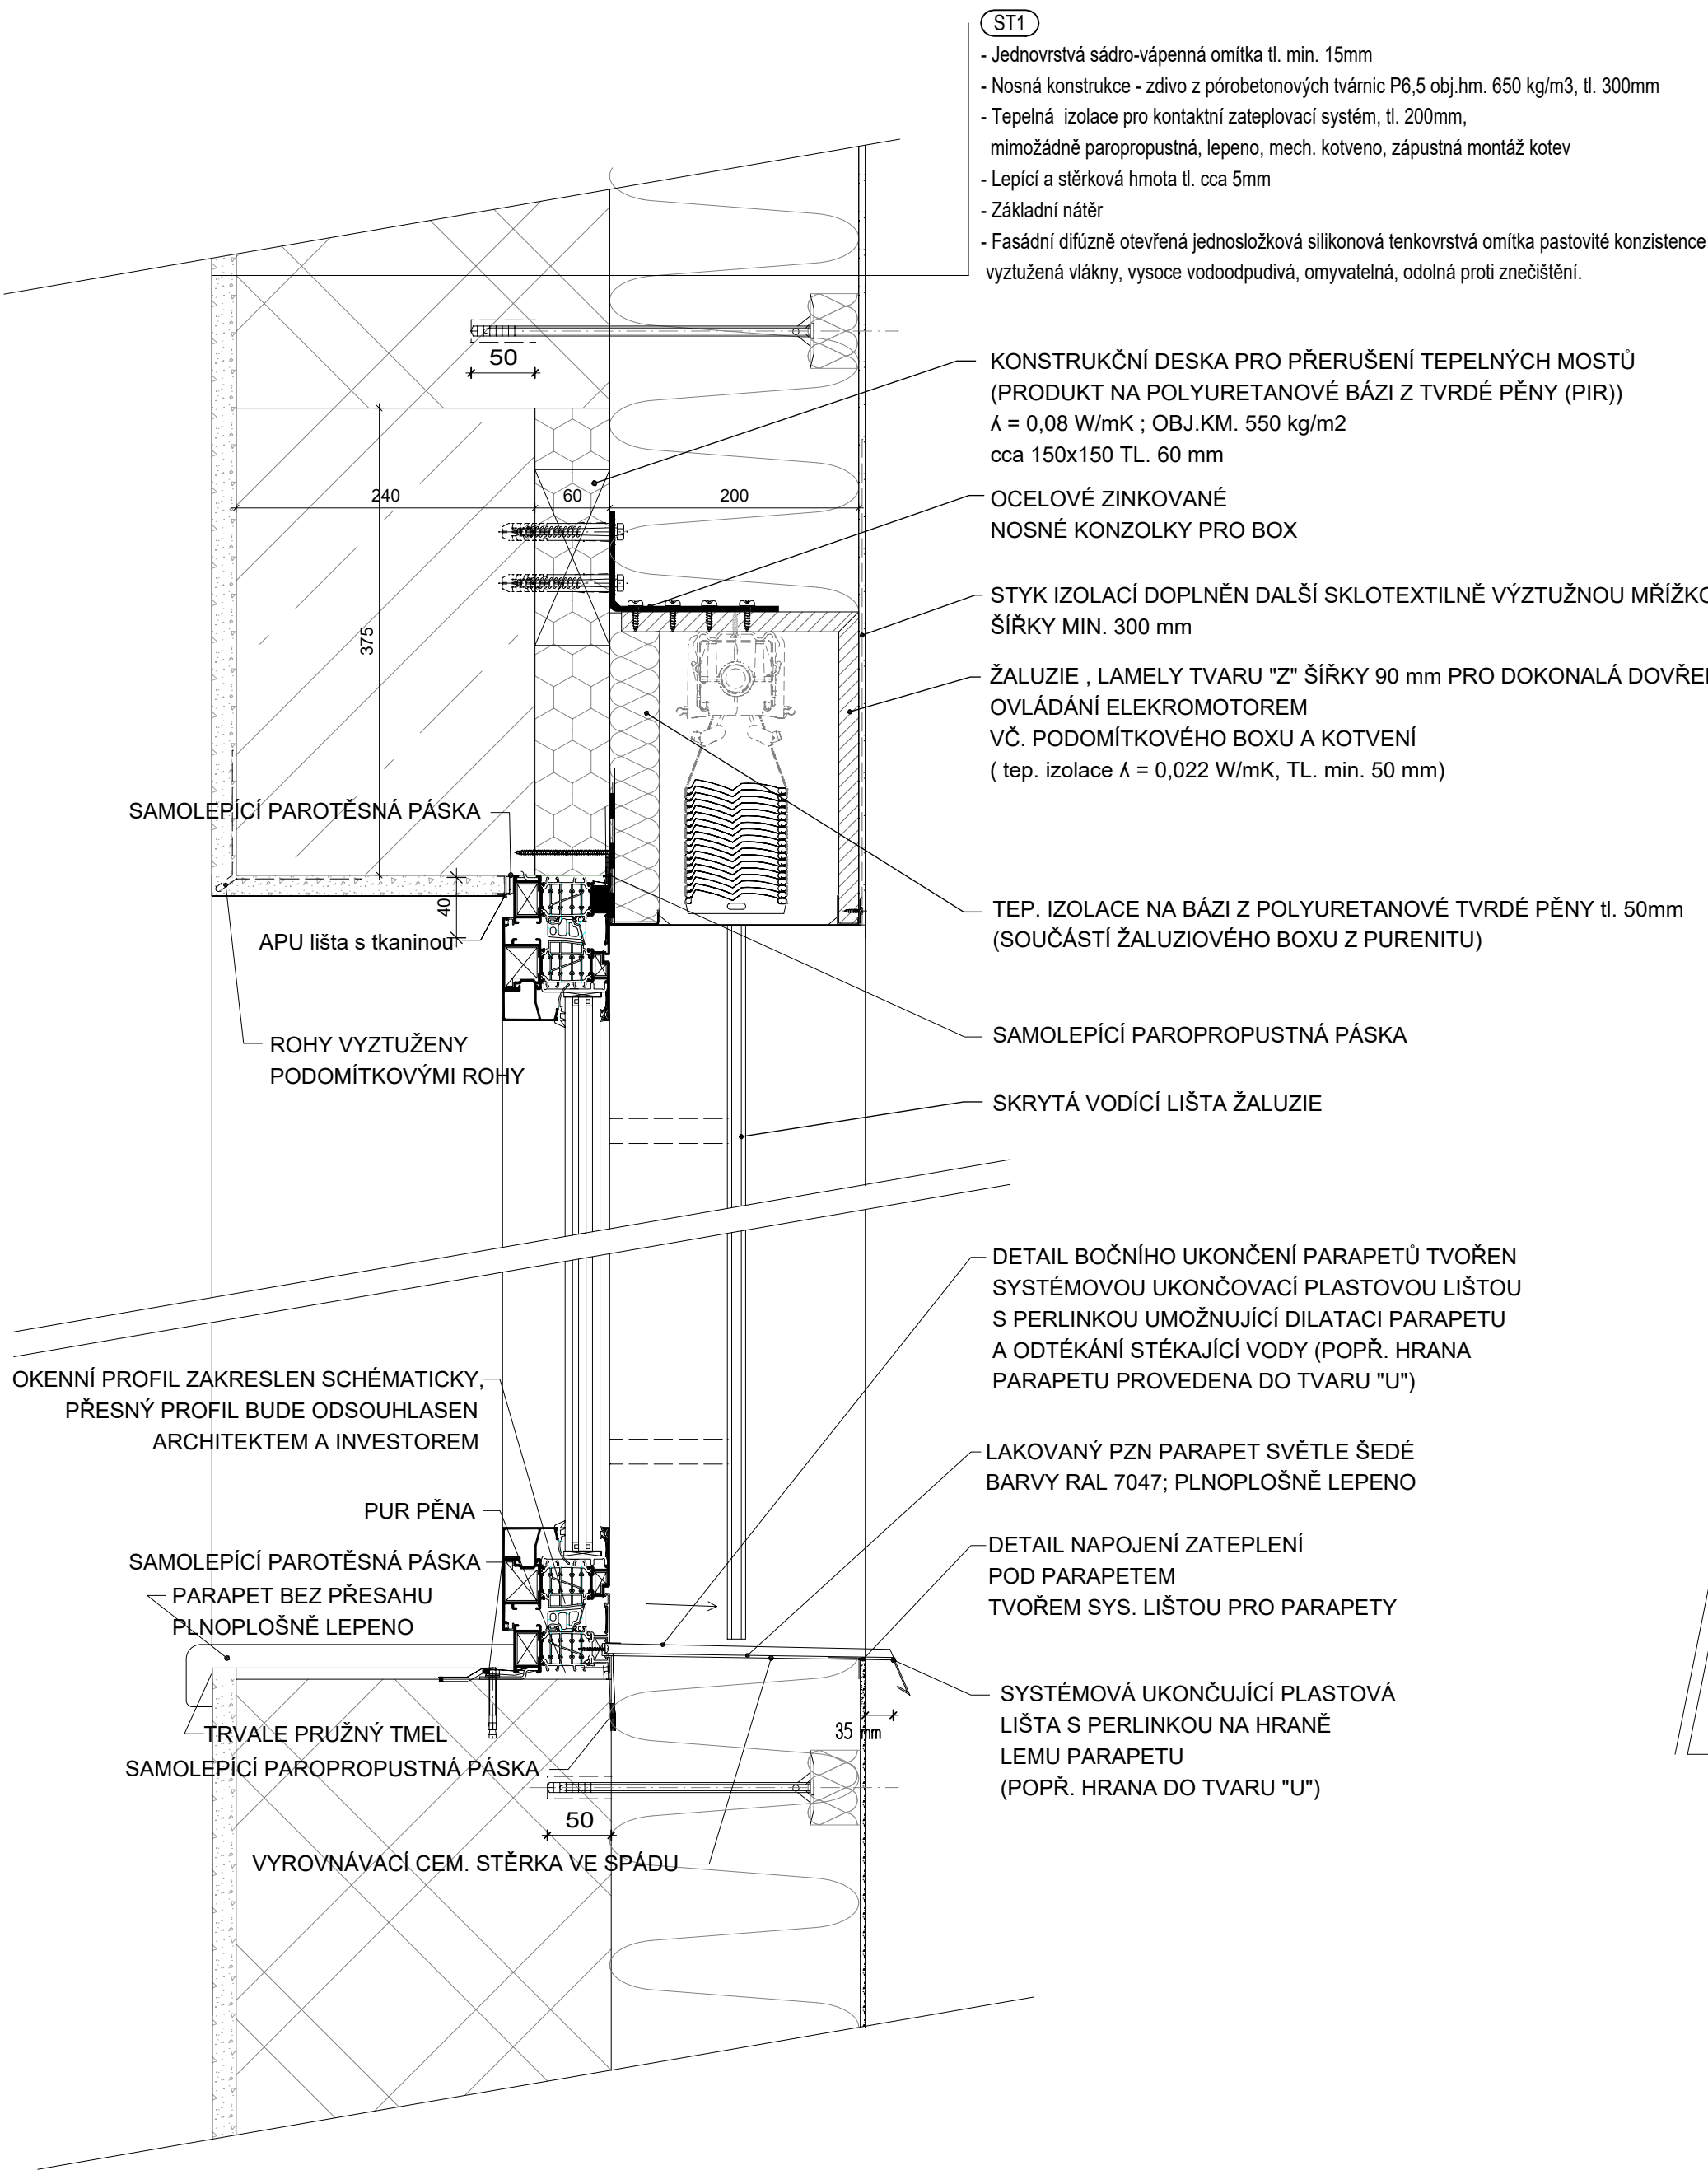

POZN. VEŠKERÉ DŘ.KONSTRUKCE BUDOU OPATŘENY IMPREGNACÍ PROTI DŘEVOKAZNÝM HOUBÁM A ŠKUDLCŮM		PARÉ:
$\pm 0,000 = 397,56 = \text{STAV. PODLAHA V 1.NP}$		
HLAVNÍ PROJEKTANT: Ing. arch. Jindřich Kejík FS Vision, s.r.o., IČ: 227 92 902 B. Němcové 54/9, Liberec 5	VYPRACOVAL: Ing. Martin Sehnoutka, ČKAIT 0501337 Mobil: 724 653 100 Email: sehnoutka@fsvision.cz KONTROLOVAL: Ing. Martin Sehnoutka, ČKAIT 0501337 Mobil: 724 653 100 Email: sehnoutka@fsvision.cz	GENERÁLNÍ PROJEKTANT:  FS Vision FS Vision, s.r.o., IČ: 227 92 902 mobil: +420 777 179 927, email: kejik@fsvision.cz
KRAJ: Liberecký	OBEČ: Liberec	
INVESTOR: Statutární město Liberec, Nám. Dr. E. Beneše 1, Liberec, 460 59, IČO: 00262978 DIČ: CZ00262978		STUPEŇ PD: DPS
AKCE - NÁZEV, MÍSTO: Stavební úpravy a přístavba objektu MŠ Malínek, Kaplického 386, Liberec na p.p.č. 490/33, 490/34, 490/35, 490/36, 490/37 v k.ú. Douბí u Liberce (631086) – NAVÝŠENÍ KAPACIT MŠ MALÍNEK		FORMÁT: 9xA4
ČÁST PROJEKTU: D.1.1 Architektonicko-stavební řešení		MĚRITKO: 1:5
PRÍLOHA: DET. PARAPET / NADPRAŽÍ / PRÁH - OKENNÍ ŽALUZIE		DATUM: 09/2020
		SO 01
		ČÍSLO VÝKRESU: Det. 06