



SCHÉMA JEDNOTNÉHO ČASU

PAVILON A


3.NP

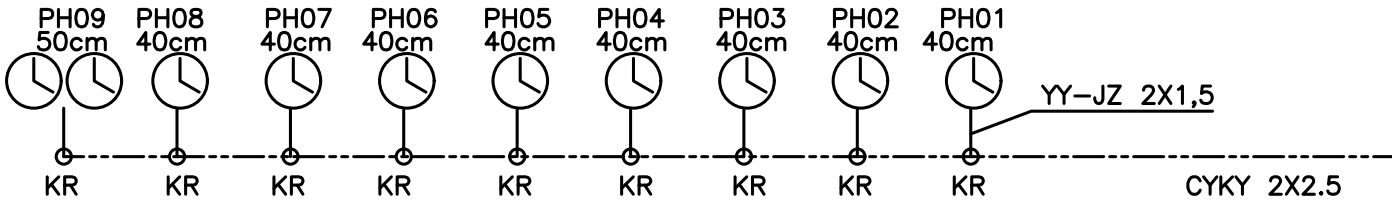




2.NP

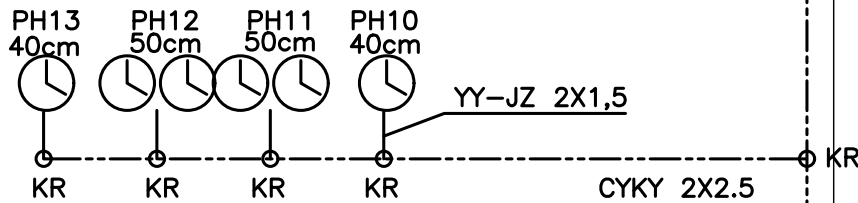

1.NP

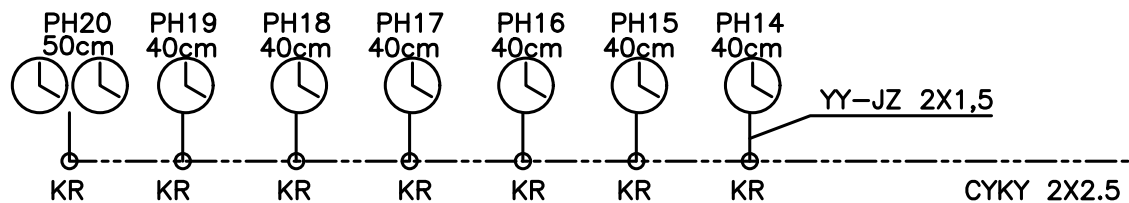


PAVILON B

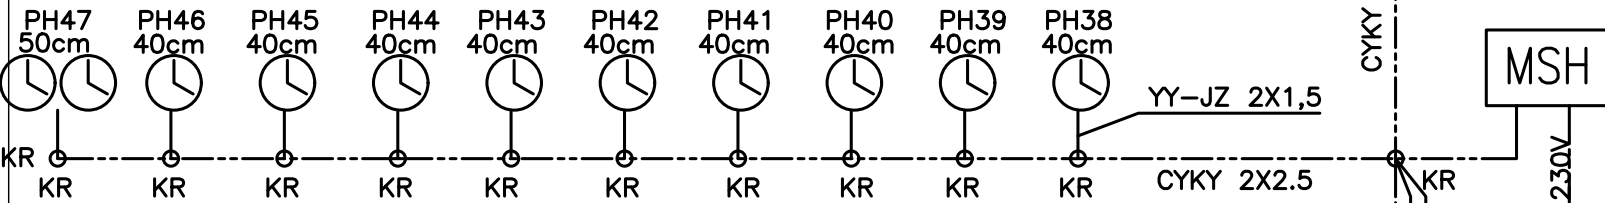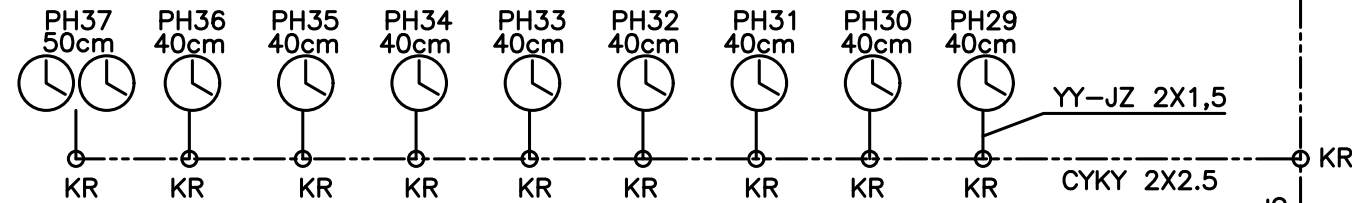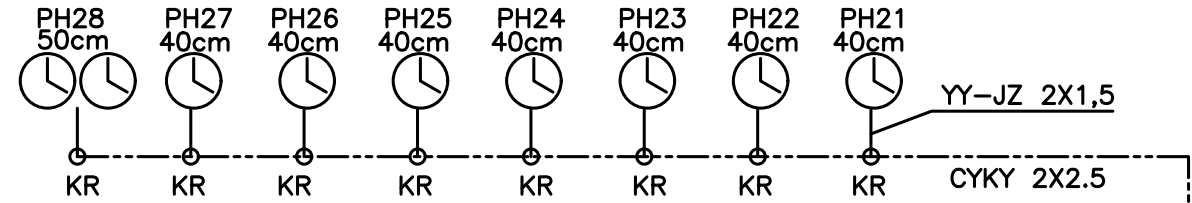


PAVILON C


3.NP

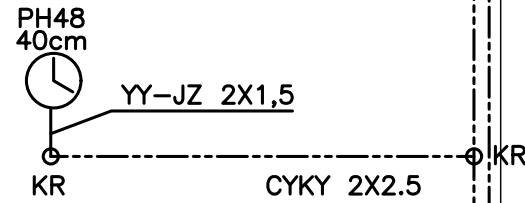

2.NP

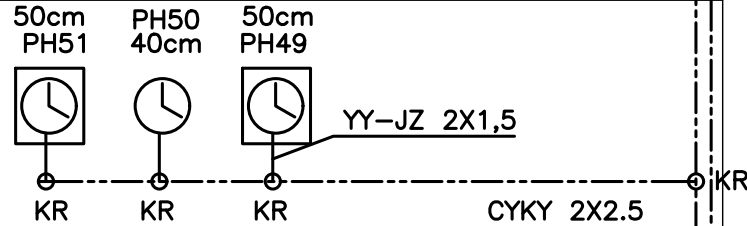

1.NP

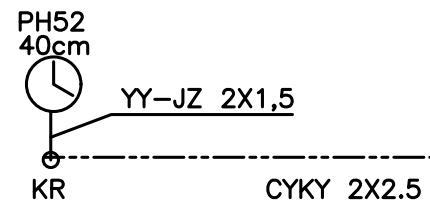

SPOJOVACÍ KRČEK E

1.NP

