


KABELOVÝ ŽLAB
PAVILON B - 1.NP

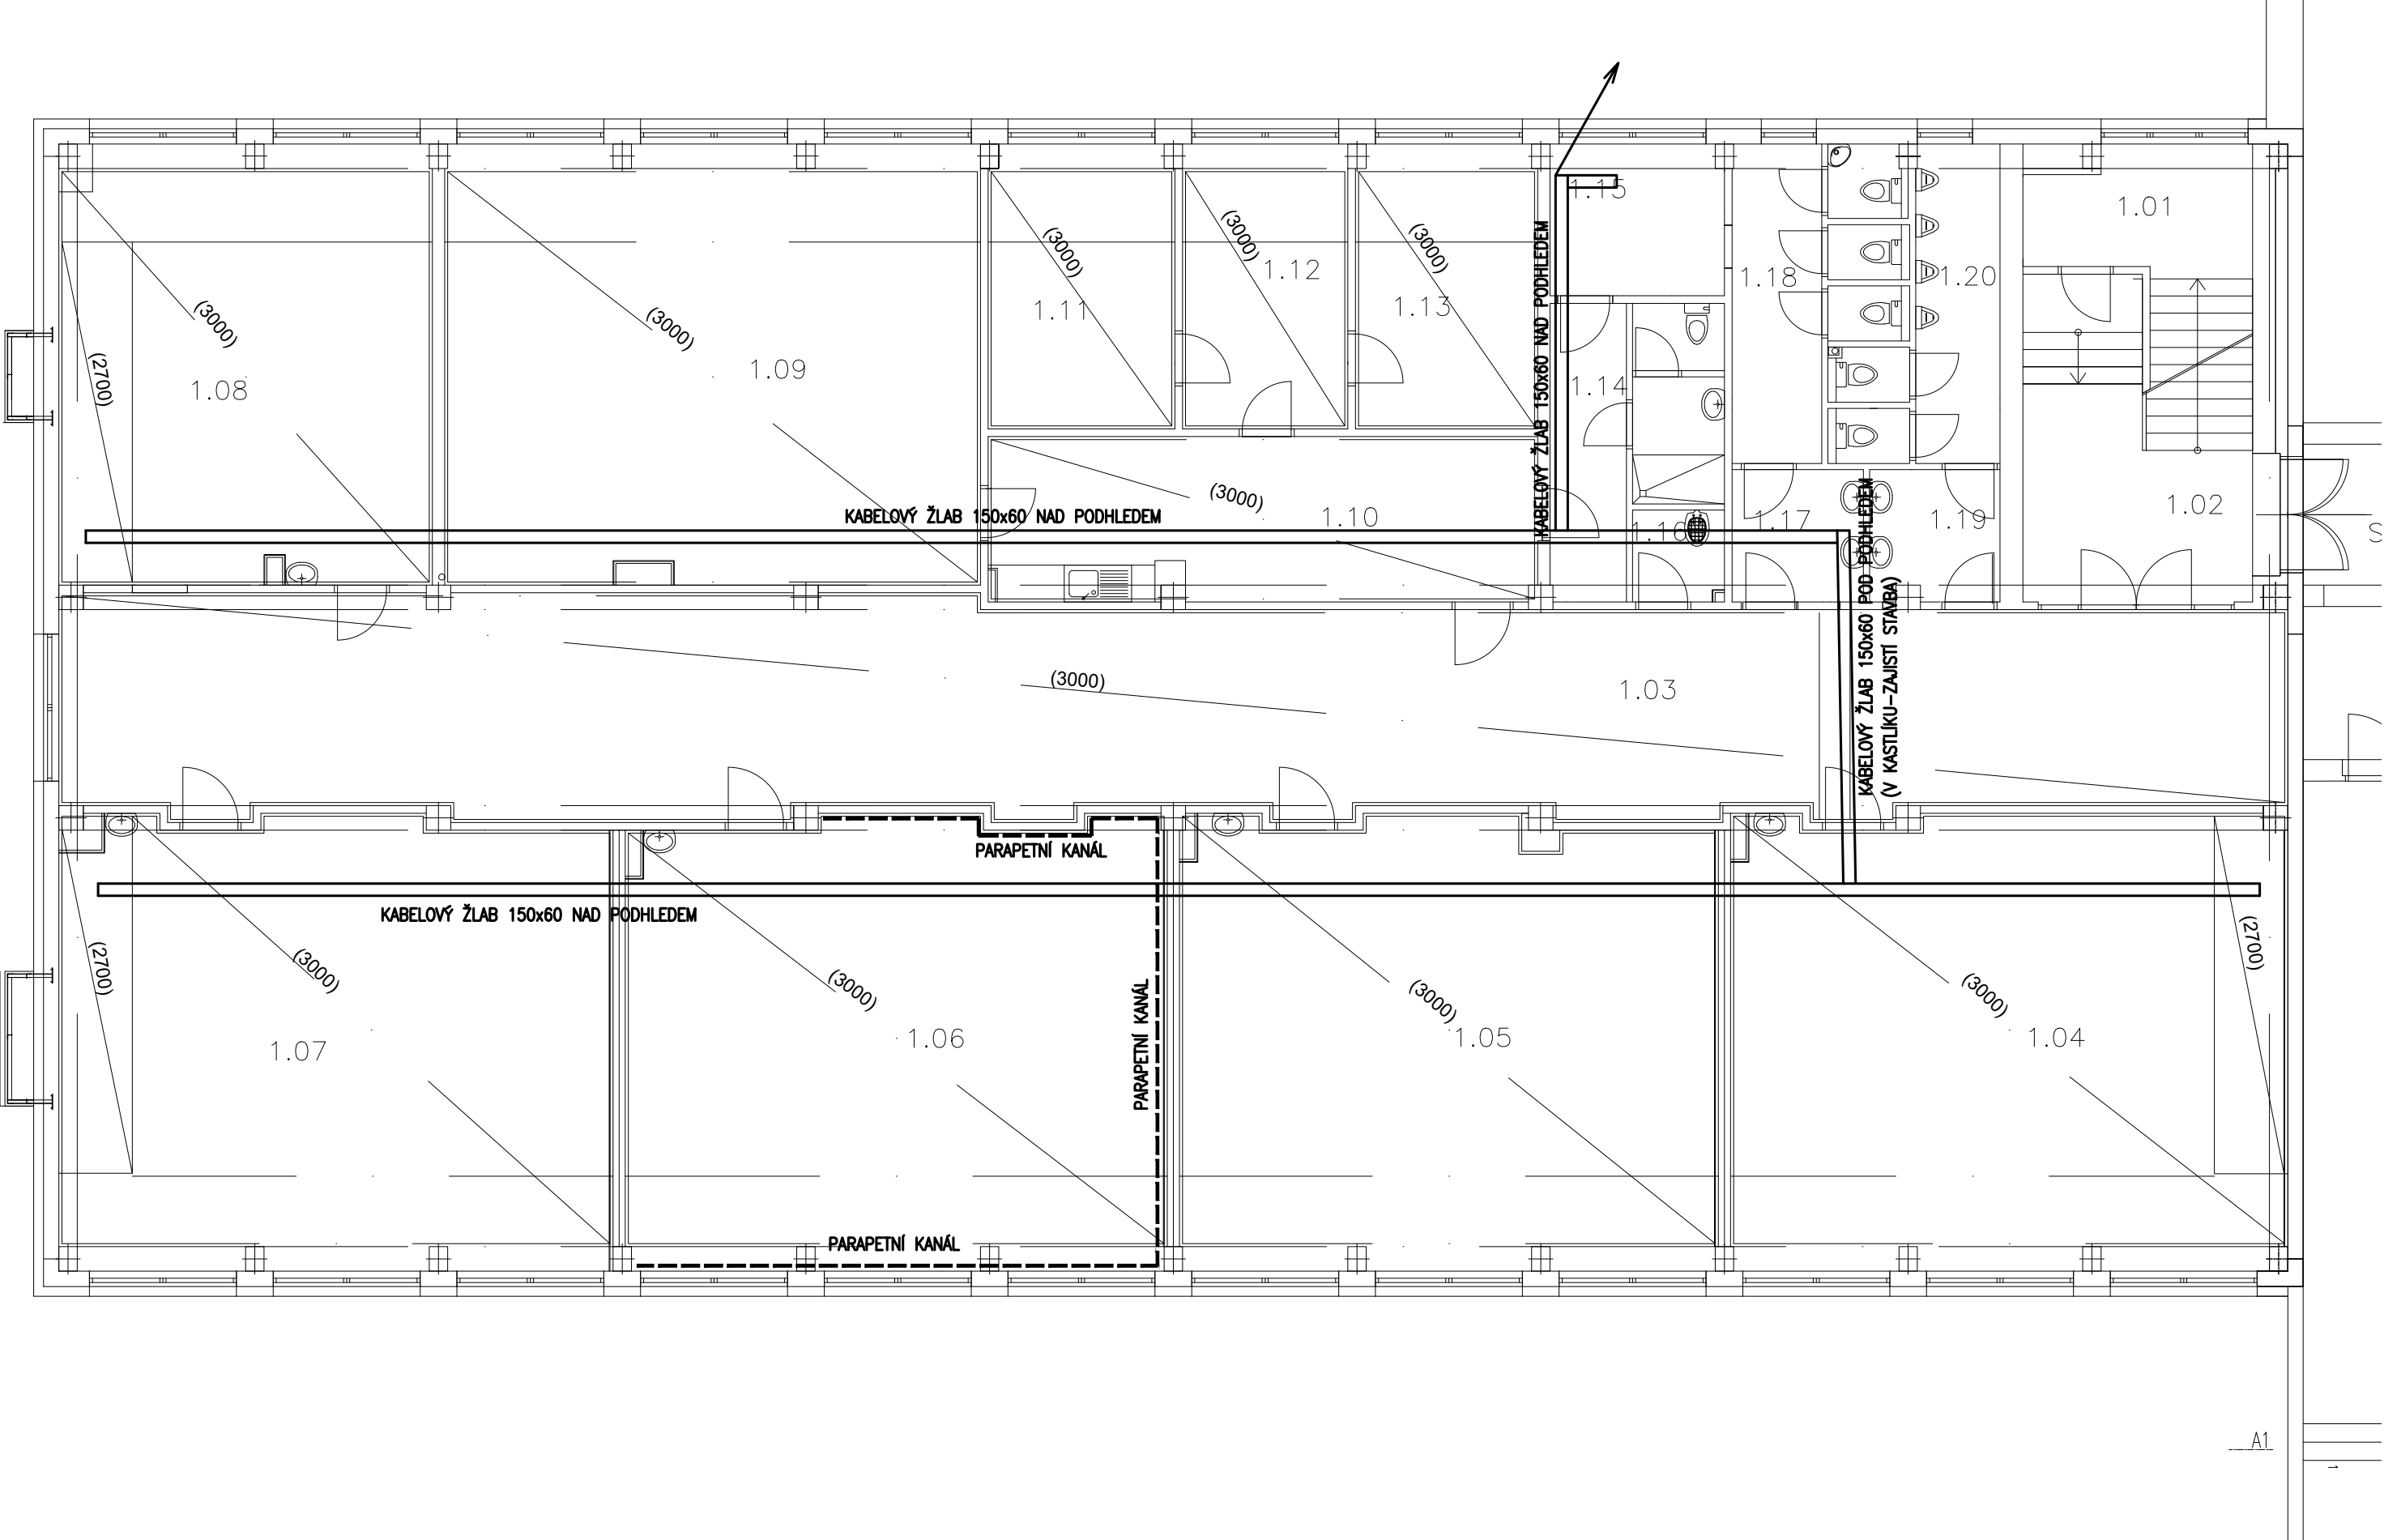

A1