


KOORDINAČNÍ SITUACE 1:500

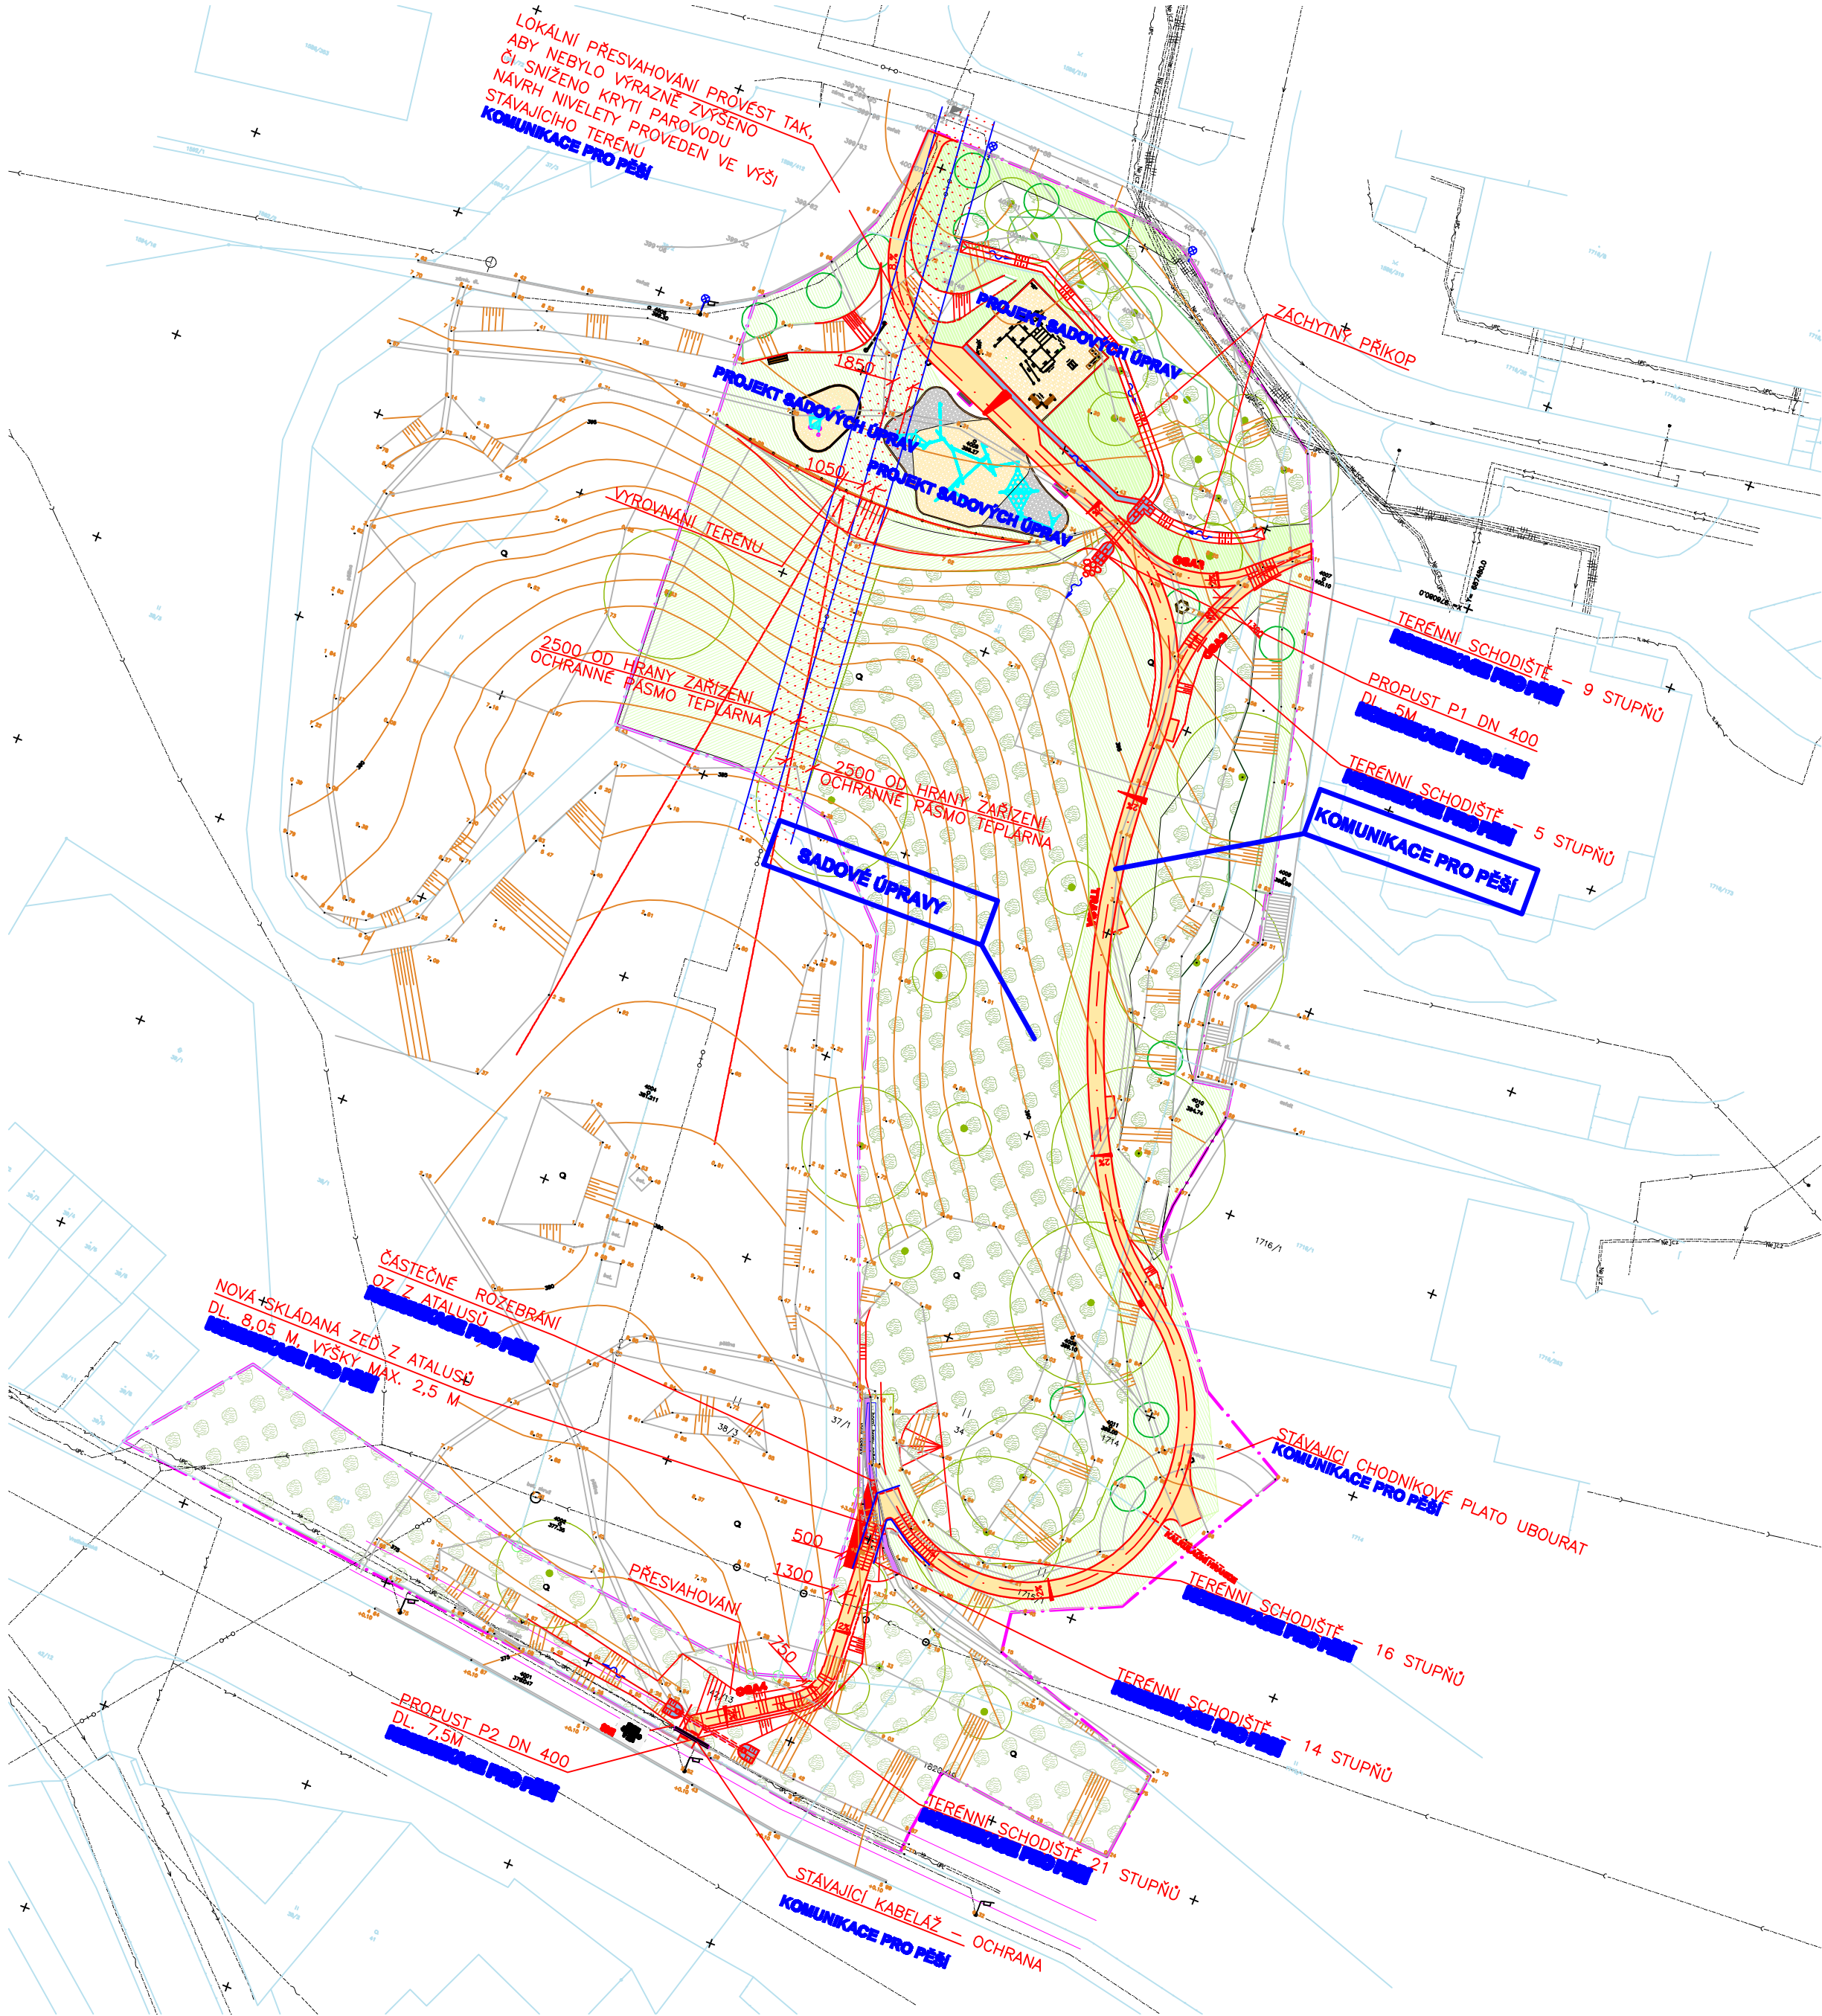

L E G E N D A			INŽENÝRSKÝCH		SÍTÍ	
	orientační průběh vodovodu		pitná		užitková	
	orientační průběh kanalizace		dešťová		splošková	
	nadzemní elektr. vedení NN		VN		VVN	
	orientační průběh elektr. kabelu NN		VN		VVN	
	nadzemní vedení veřejného osvětlení					
	orientační průběh kabelu veřejného osvětlení					
	nadzemní sdělovací vedení					
	orientační průběh sdělovacího kabelu					
	Nejcz				orientační průběh sdělovacího kabelu Nejcz	
	UPC				orientační průběh sdělovacího kabelu UPC	
	orientační průběh parovodu DN 150/65 v topném kanálu					
	nadzemní parovod					
	orientační průběh sekundárních rozvodů v topném kanálu					
	orientační průběh komunikační kabely Teplárna, a. s.					

SADOVÉ ÚPRAVY:

LEGENDA DOPADOVÝCH PLOCH

	Dopadová plocha kačírek 4/8mm, výška 40cm
	Dopadová plocha kačírek 4/8mm, výška 20cm
	Stabilizace gumovým obrubníkem

LEGENDA MOBILIÁŘE

LO		Lavička s opěradlem
LB		Lavička bez opěradla
LK		Lavička kruhová
IT		Provozní řád
SK		Stojan na kola
OK		Odpadkový koš
		Dřevěné zábradlí (součást samostatné části)

KOMUNIKACE PRO PĚŠÍ :

L E G E N D A :

	PLNÁ KONSTRUKCE – KRYT ŽULOVÉ ODSEKY
	LOMOVÝ KÁMEN, DROBNÁ KOSTKA
	NOVÁ OPĚRNÁ ZEĎ Z ATALUSŮ
	ORAVA STÁVAJÍCÍ OPĚRNÉ ZDI Z ATALUSŮ
	HRANICE ÚZEMÍ
	OCELOVÉ ZÁBRADLÍ SE SVISLOU VÝPLNÍ
	DŘEVĚNÉ ZÁBRADLÍ – SOUČÁST ZPEVNĚNÝCH PLOCH
	OCHRANNÉ PÁSMO TEPLÁRNA

zastavěnost území :	
celková plocha pozemků 23 802m ² – částečně zastavěny zejména komunikacemi pro pěši, vzhledem k rozsahu nelze přesně stanovit stávající zastavěnost.	
Řešené území 6 883m ² – viz příloha PD – pozemky dotčené stavbou	
stávající zastavěnost - vyhlídkový chodník	60m ² (v rámci úpravy zrušeno)
nová zastavěnost - komunikace pro pěši	385m ²
- herní prvky	241m ²
celková zastavěnost	626 m ²

ZAKRESLENÍ INŽENÝRSKÝCH SÍTÍ JE POUZE ORIENTAČNÍ. PŘED ZAPOČETÍM PRACÍ JE NUTNO VYTÝČIT INŽENÝRSKÉ SÍTĚ VE SPOLUPRÁCI S PŘÍSLUŠNÝMI SPRÁVCI ! BĚHEM VÝSTAVBY JE NUTNO DOTČENÉ SÍTĚ OCHRÁNIT.

Odpovědný projektant	Vypracoval	Kreslil	<div>ALB plus spol. s r.o.</div> <div> Bělohajský 1140/4, LIBEREC 1 Tel: 488 100 404 DIČ: CZ22343963, IČ: 22343963 </div>	
Ing. Petr Rendl	Ing. Petra Vajsejtlová			
Objednatel: Statutární město Liberec, nám. Dr. E. Beneše 1			Stupeň	DPS
Úprava cest a zpevněných ploch u ul. Burianova v Liberci			Datum	03/2019
			Čís.zak.: 06/2018	Čís.soupr.:
Koordináční situační výkres			M 1:500	
			Č.v. C.3	