




Pohled severovýchodní

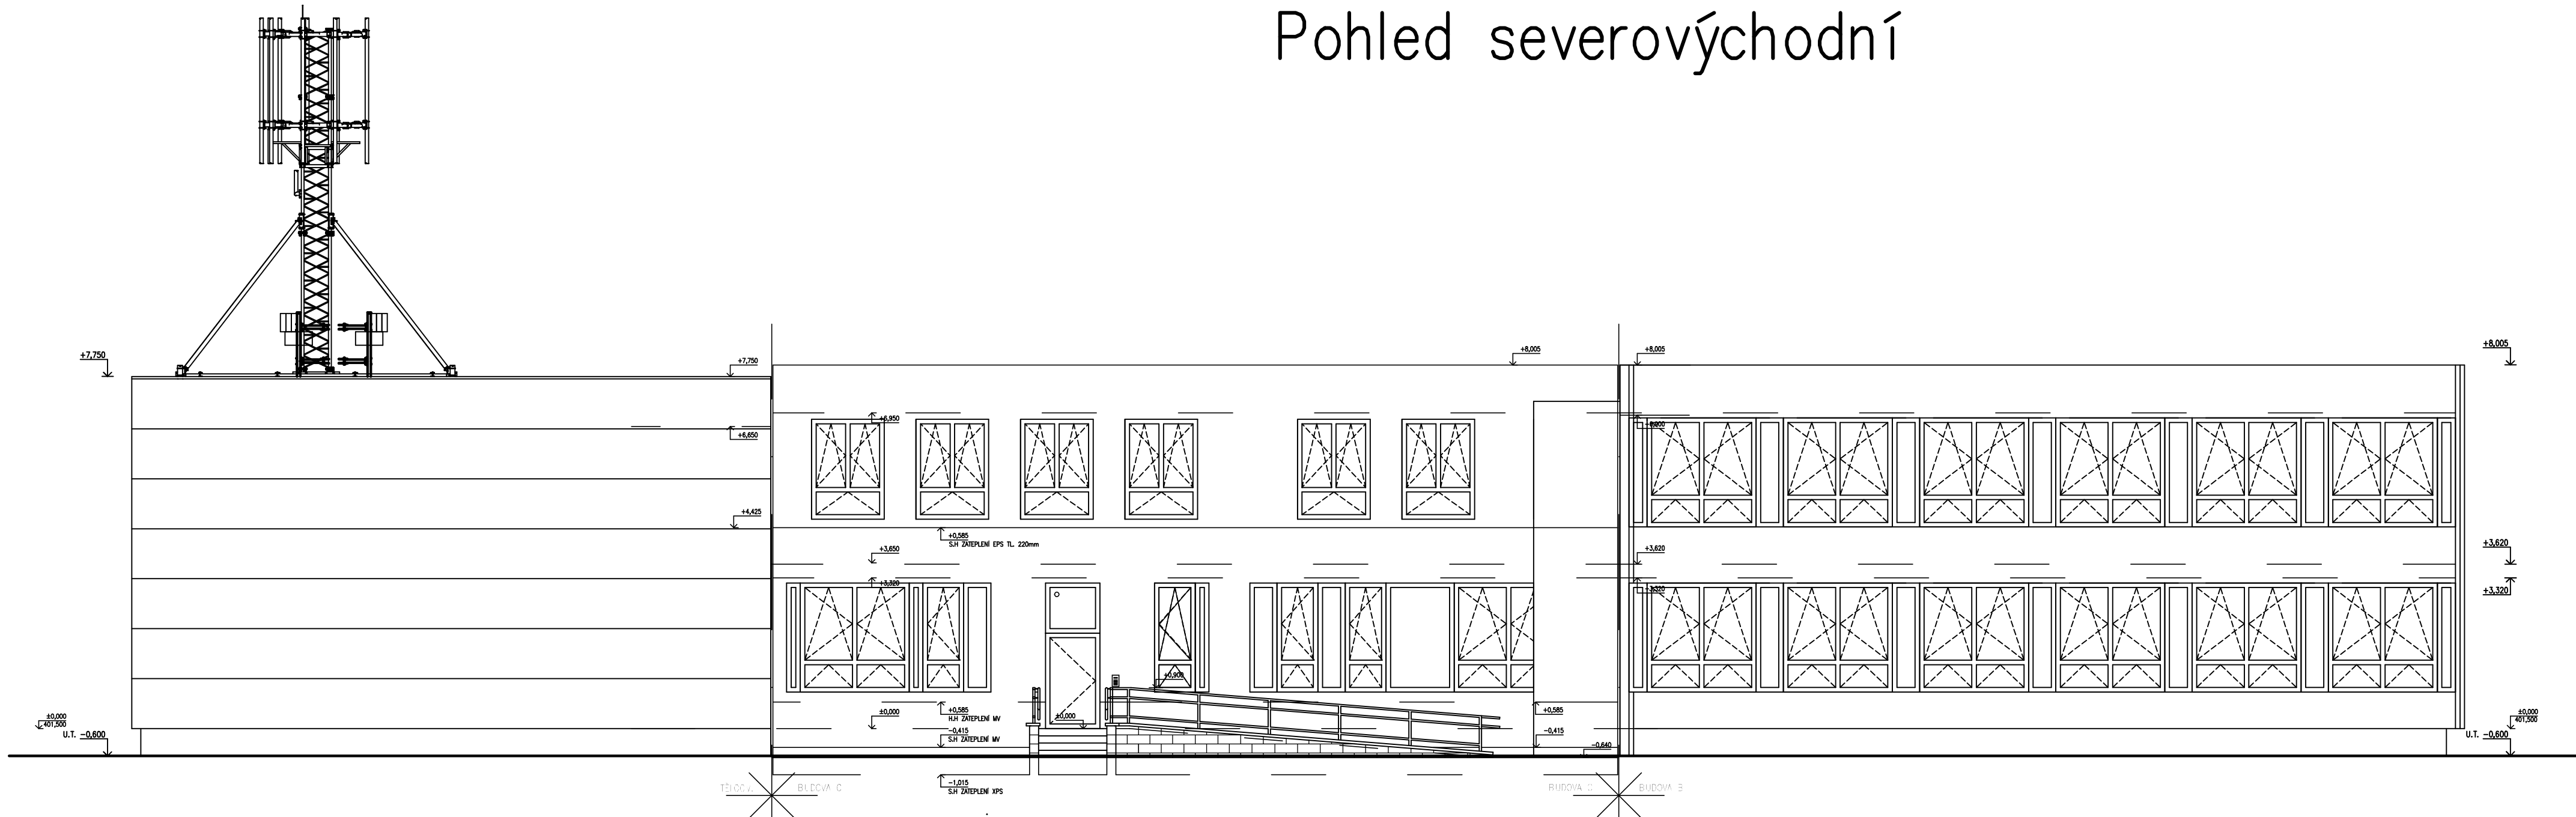

Pohled jihozápadní

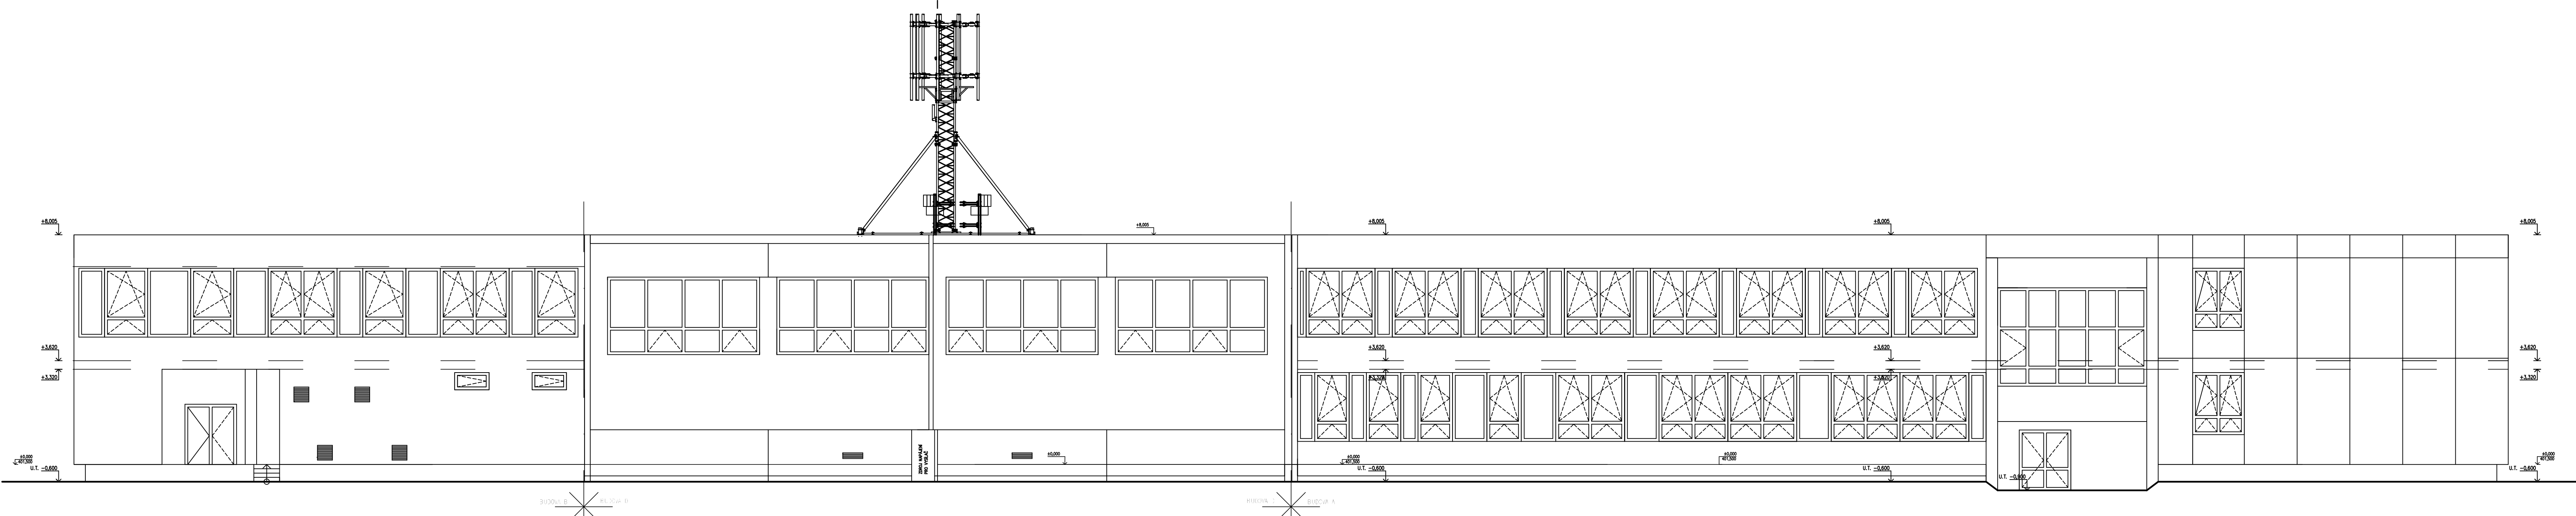


Pohled severozápadní

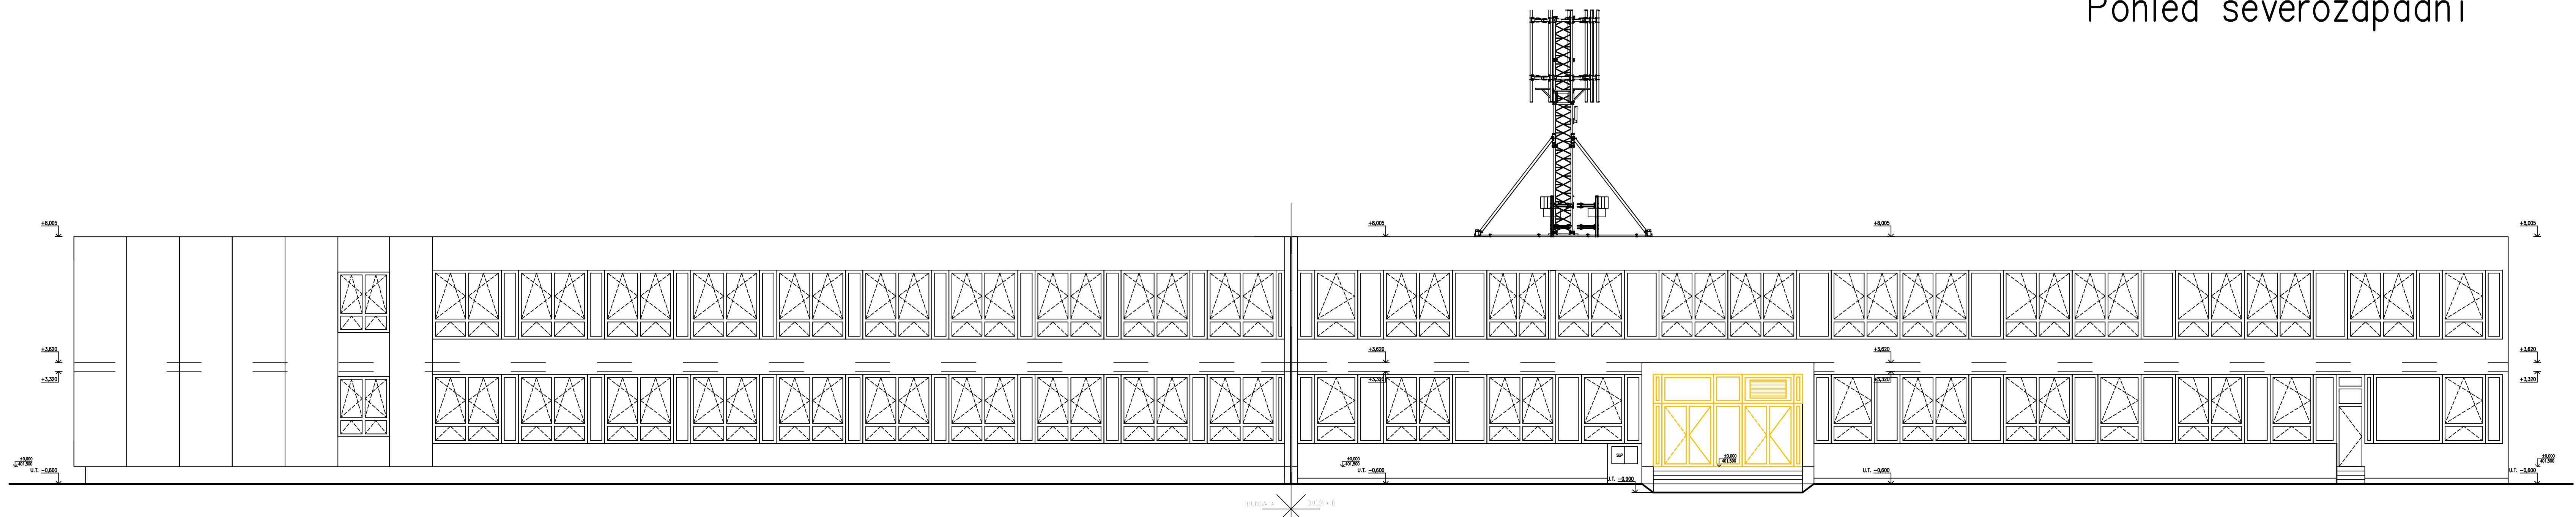

Pohled jihovýchodní

BOURANÉ A ODSTRAŇOVANÉ OBJEKTY

POZNÁMKA:  
– přesudžná omítka bude okopána  
– keramický obklad soklu bude kompletně okopán  
– demontáž bleskosvodu  
– budou demontovány všechny zámečnické a klempířské výrobky související se zateplením  
– budou demontovány informační tabule  
– celkové schůdné vnitřní zádvoří do prostor zřezobování bude demontováno  
– stávající dveře do skladu odpadků budou vybourány  
– demontáž všech okeních mříží  
– bude proveden průraz na fasadu pro odvětrání zádvořího zdroje  
budou provedeny výkopy pro zateplení stěn pod terénem

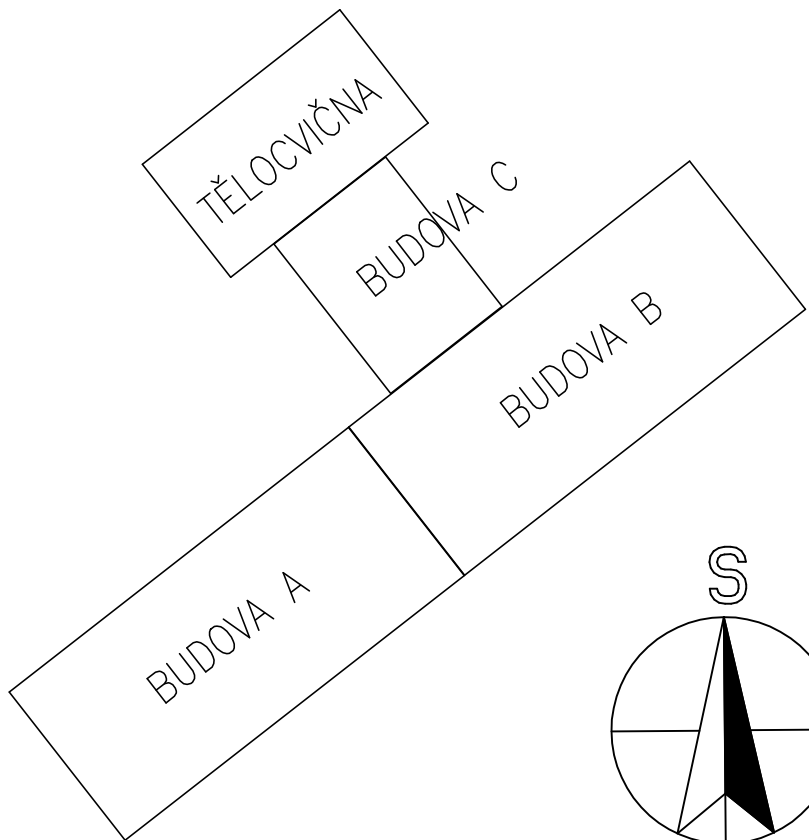

± 0,000 = 401,500	
Investor: Statutární město Liberec náměstí Dr. E. Beneše 1, 460 55 Liberec IČO: 00525278, DIČ: CZ00525278	
Generální projektant: Design 4 - projekty staveb, s.r.o. sídlo společnosti: Sokolská 1183, 460 01, Liberec korespondenční adresa - provozovna: Trávníce 902, 511 01 Turnov	
Projektant části PD: Design 4 - projekty staveb, s.r.o. sídlo společnosti: Sokolská 1183, 460 01, Liberec korespondenční adresa - provozovna: Trávníce 902, 511 01 Turnov	
Místo stavby: Kaplického 384, 463 12 Liberec 23, parc. č. 490/38, k.ú. Doubravka u Liberce	Datum: říjen 2018
Kraj: Liberecký	Číslo zakázky: 1817
Stupeň dokumentace: Dokumentace pro provádění stavby - DPS	Autorizace: Petr Č.
MAP: Ing. Miroslav Fejfar	
Projektant: Marcela Bukvičková DIS	
Odpovědný projektant: Ing. Miroslav Fejfar	
Název stavby: Energetické úspory objektu ZŠ Kaplického v Liberci	
Stavební objekt: Základní škola Kaplického	
Část dokumentace: D.1.1 Architektonicko - stavební řešení	
Název dokumentu: Pohledy - Stávající stav	
Číslo dokumentu: D.1.1.12	Měřítko: 1:100