


PŮDORYS OPĚRNÉ ZDI "A" 1:100

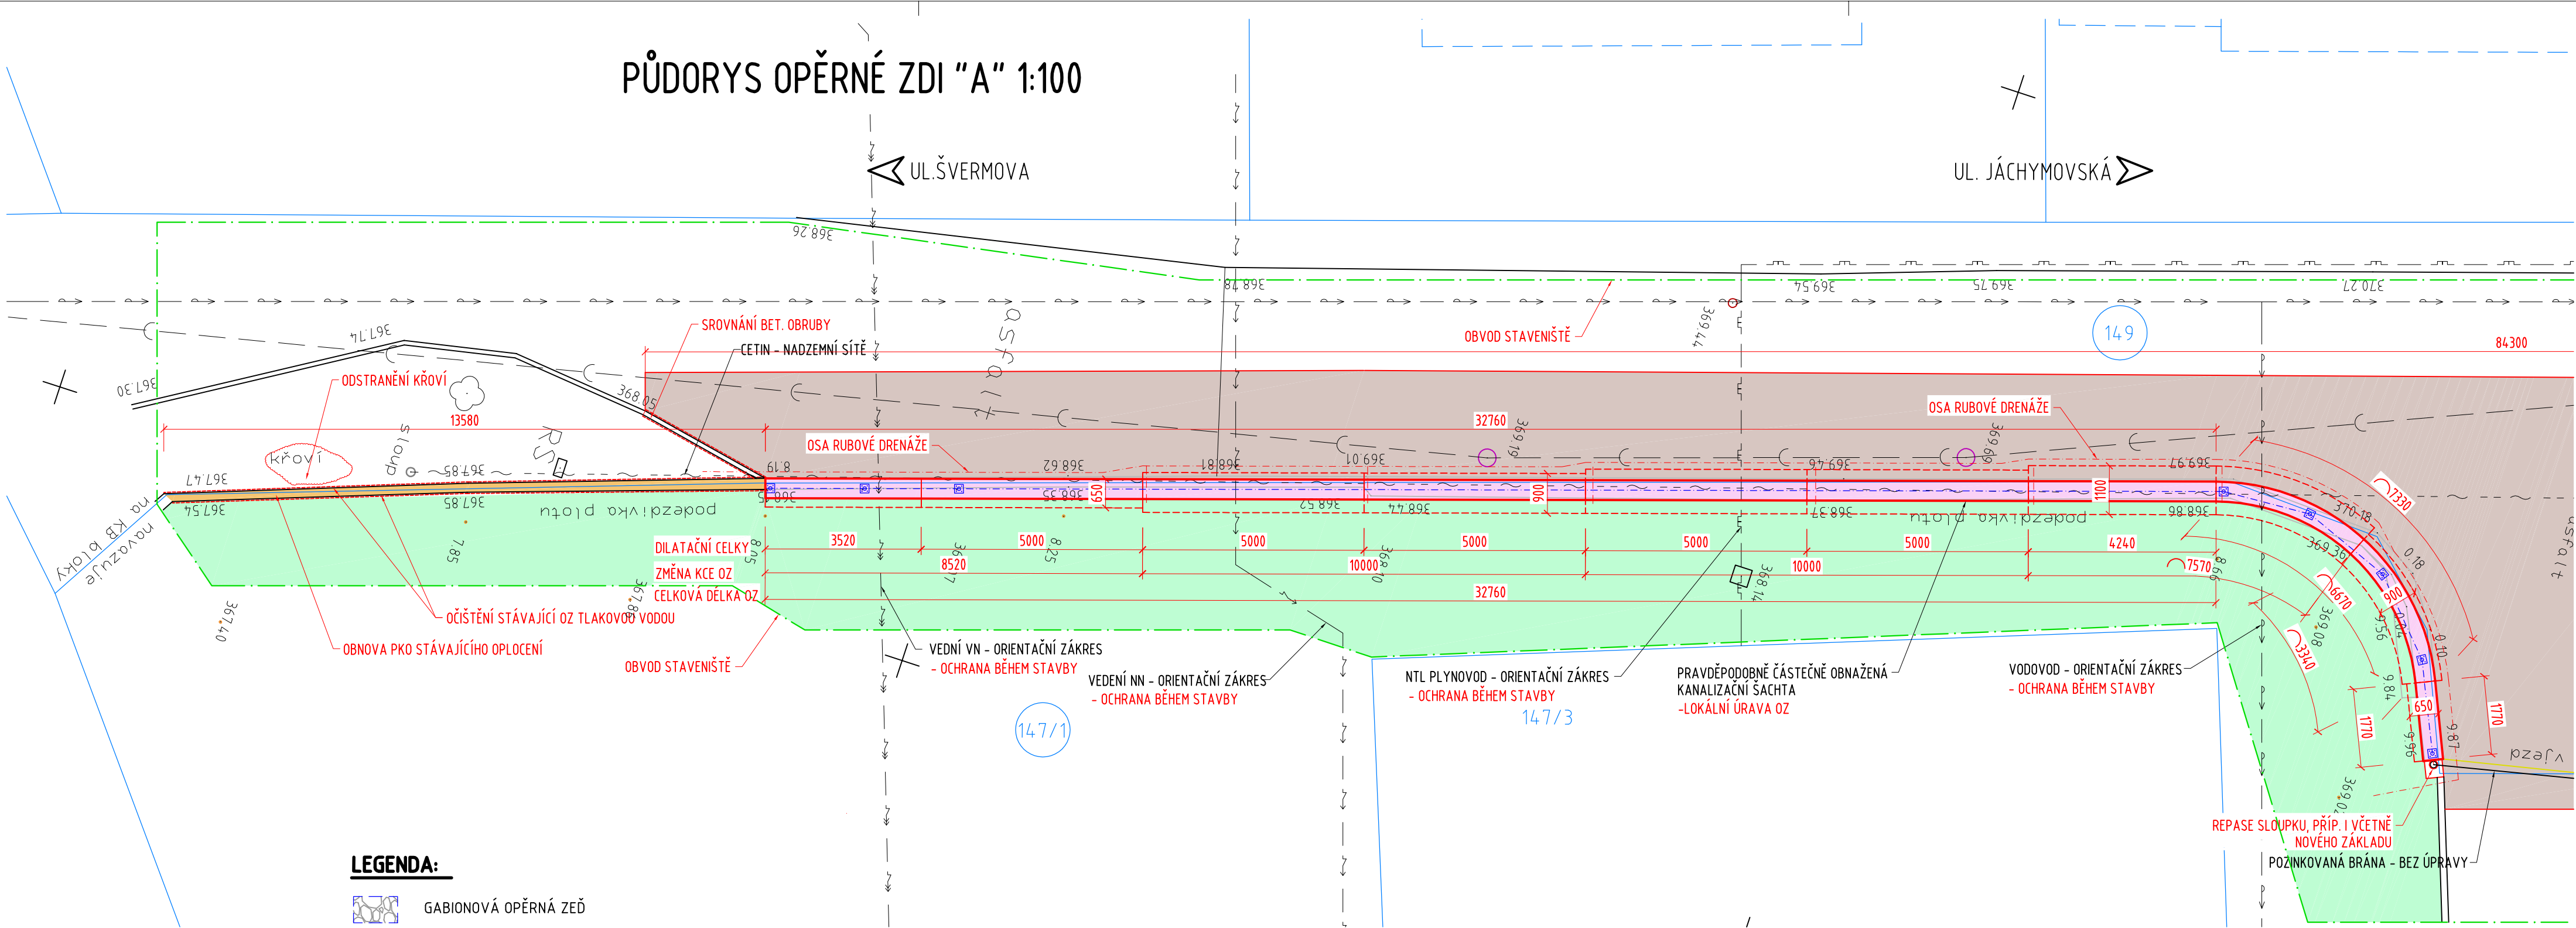

LEGENDA:

- GABIONOVÁ OPĚRNÁ ZĚď
- OBNOVA ŽIVIČNÉHO KRYTU
- ŽELBET. ŘÍMSA
- OCÍŠTĚNÍ STÁVAJÍCÍ OZ
- OHUMUSOVÁNÍ A OSETÍ TRAVNÍM SEMENEM
- HRANICE KATASTRU
- STÁVAJÍCÍ STAV
- NOVÝ STAV
- OBVOD STAVENIŠTĚ
- DOTČENÝ POZEMEK

POZNÁMKA:

- PŘED ZAHÁJENÍM PRACÍ BUDOU VYTÝČENY VŠECHNY DOTČENÉ INŽENÝRSKÉ SÍTĚ A BUDOU OCHRÁNĚNY DLE POKYNŮ PŘÍSLUŠNÉHO SPRÁVCE
- PD PŘEDPOKLÁDÁ, ŽE VEŠKERÉ PODZEMNÍ INŽENÝRSKÉ SÍTĚ, KTERÉ KŘÍŽÍ OZ (VN, NN, NTL A VODOVOD) JSOU POD ÚROVNÍ ZÁKLADOVÉ SPÁRY, V PŘÍPADĚ, ŽE BUDOU PROCHÁZET NOVÝM ZÁKLADEM OZ, BUDOU OCHRÁNĚNY DLE POKYNŮ PŘÍSLUŠNÉHO SPRÁVCE
- DŘEVĚNÝ SLOUP PRO VEDENÍ NADZEMNÍCH IS U OZ "B" BUDE, Z DŮVODU VÝKOPOVÝCH PRACÍ V JEHO TĚSNÉ BLÍZKOSTI, ZAJIŠTĚN DLE POŽADAVKU PŘÍSLUŠNÉHO SPRÁVCE
- K ODSTRANĚNÍ STROMŮ NEDOJDE
- TATO PD PŘEDPOKLÁDÁ, ŽE NAD NOVOU OZ BUDE STÁVAJÍCÍ OPLOCENÍ REPASOVÁNO, VČETNĚ NOVÉ PKO V 70 % A 30% OPLOCENÍ BUDE PROVEDENO JAKO NOVÉ - STEJNÉHO TYPU
- OCEL. SLOUPKY OPLOCENÍ BUDOU KOTVENY DO HORNÉ PLOCHY NOVÉ ŘÍMSY PŘES PATNÍ DESKU POMOCÍ 4 KS KOTEVNÍCH ŠROUBŮ
- VSTUPNÍ BRÁNA DO AREÁLU ZŠ BUDE BEZ ZÁSAHU, POUZE V PŘÍPADĚ NUTNOSTI, RESP. Z DŮVODU VÝKOPU PRO NOVOU OZ NA KONCI OZ "A" BUDE PROVEDENA REPASE OXCEL. SLOUPKU, VČETNĚ NOVÉ ZÁKLADOVÉ PATKY
- PŘESNOST VYTÝČENÍ A GEOMETRICKÉ ODCHYLKY PŘI PROVÁDĚNÍ MUSÍ SPLŇOVAT POŽADAVKY ČSN 73 0420 (ČÁST 1: ZÁKLADNÍ POŽADAVKY A ČÁST 2: VYTYČOVACÍ ODCHYLKY) A TKP

SOUŘADNICOVÝ SYSTÉM: S-JTSK
VÝŠKOVÝ SYSTÉM: BpV

SO 251

<div><div><div><div><div><div></div></div></div><div><div><div></div><div></div></div></div><div><div></div><div></div></div></div><div><div></div><div></div></div></div><div><div></div><div></div></div></div> <div><div></div><div></div></div> <div><div></div><div></div></div> 