
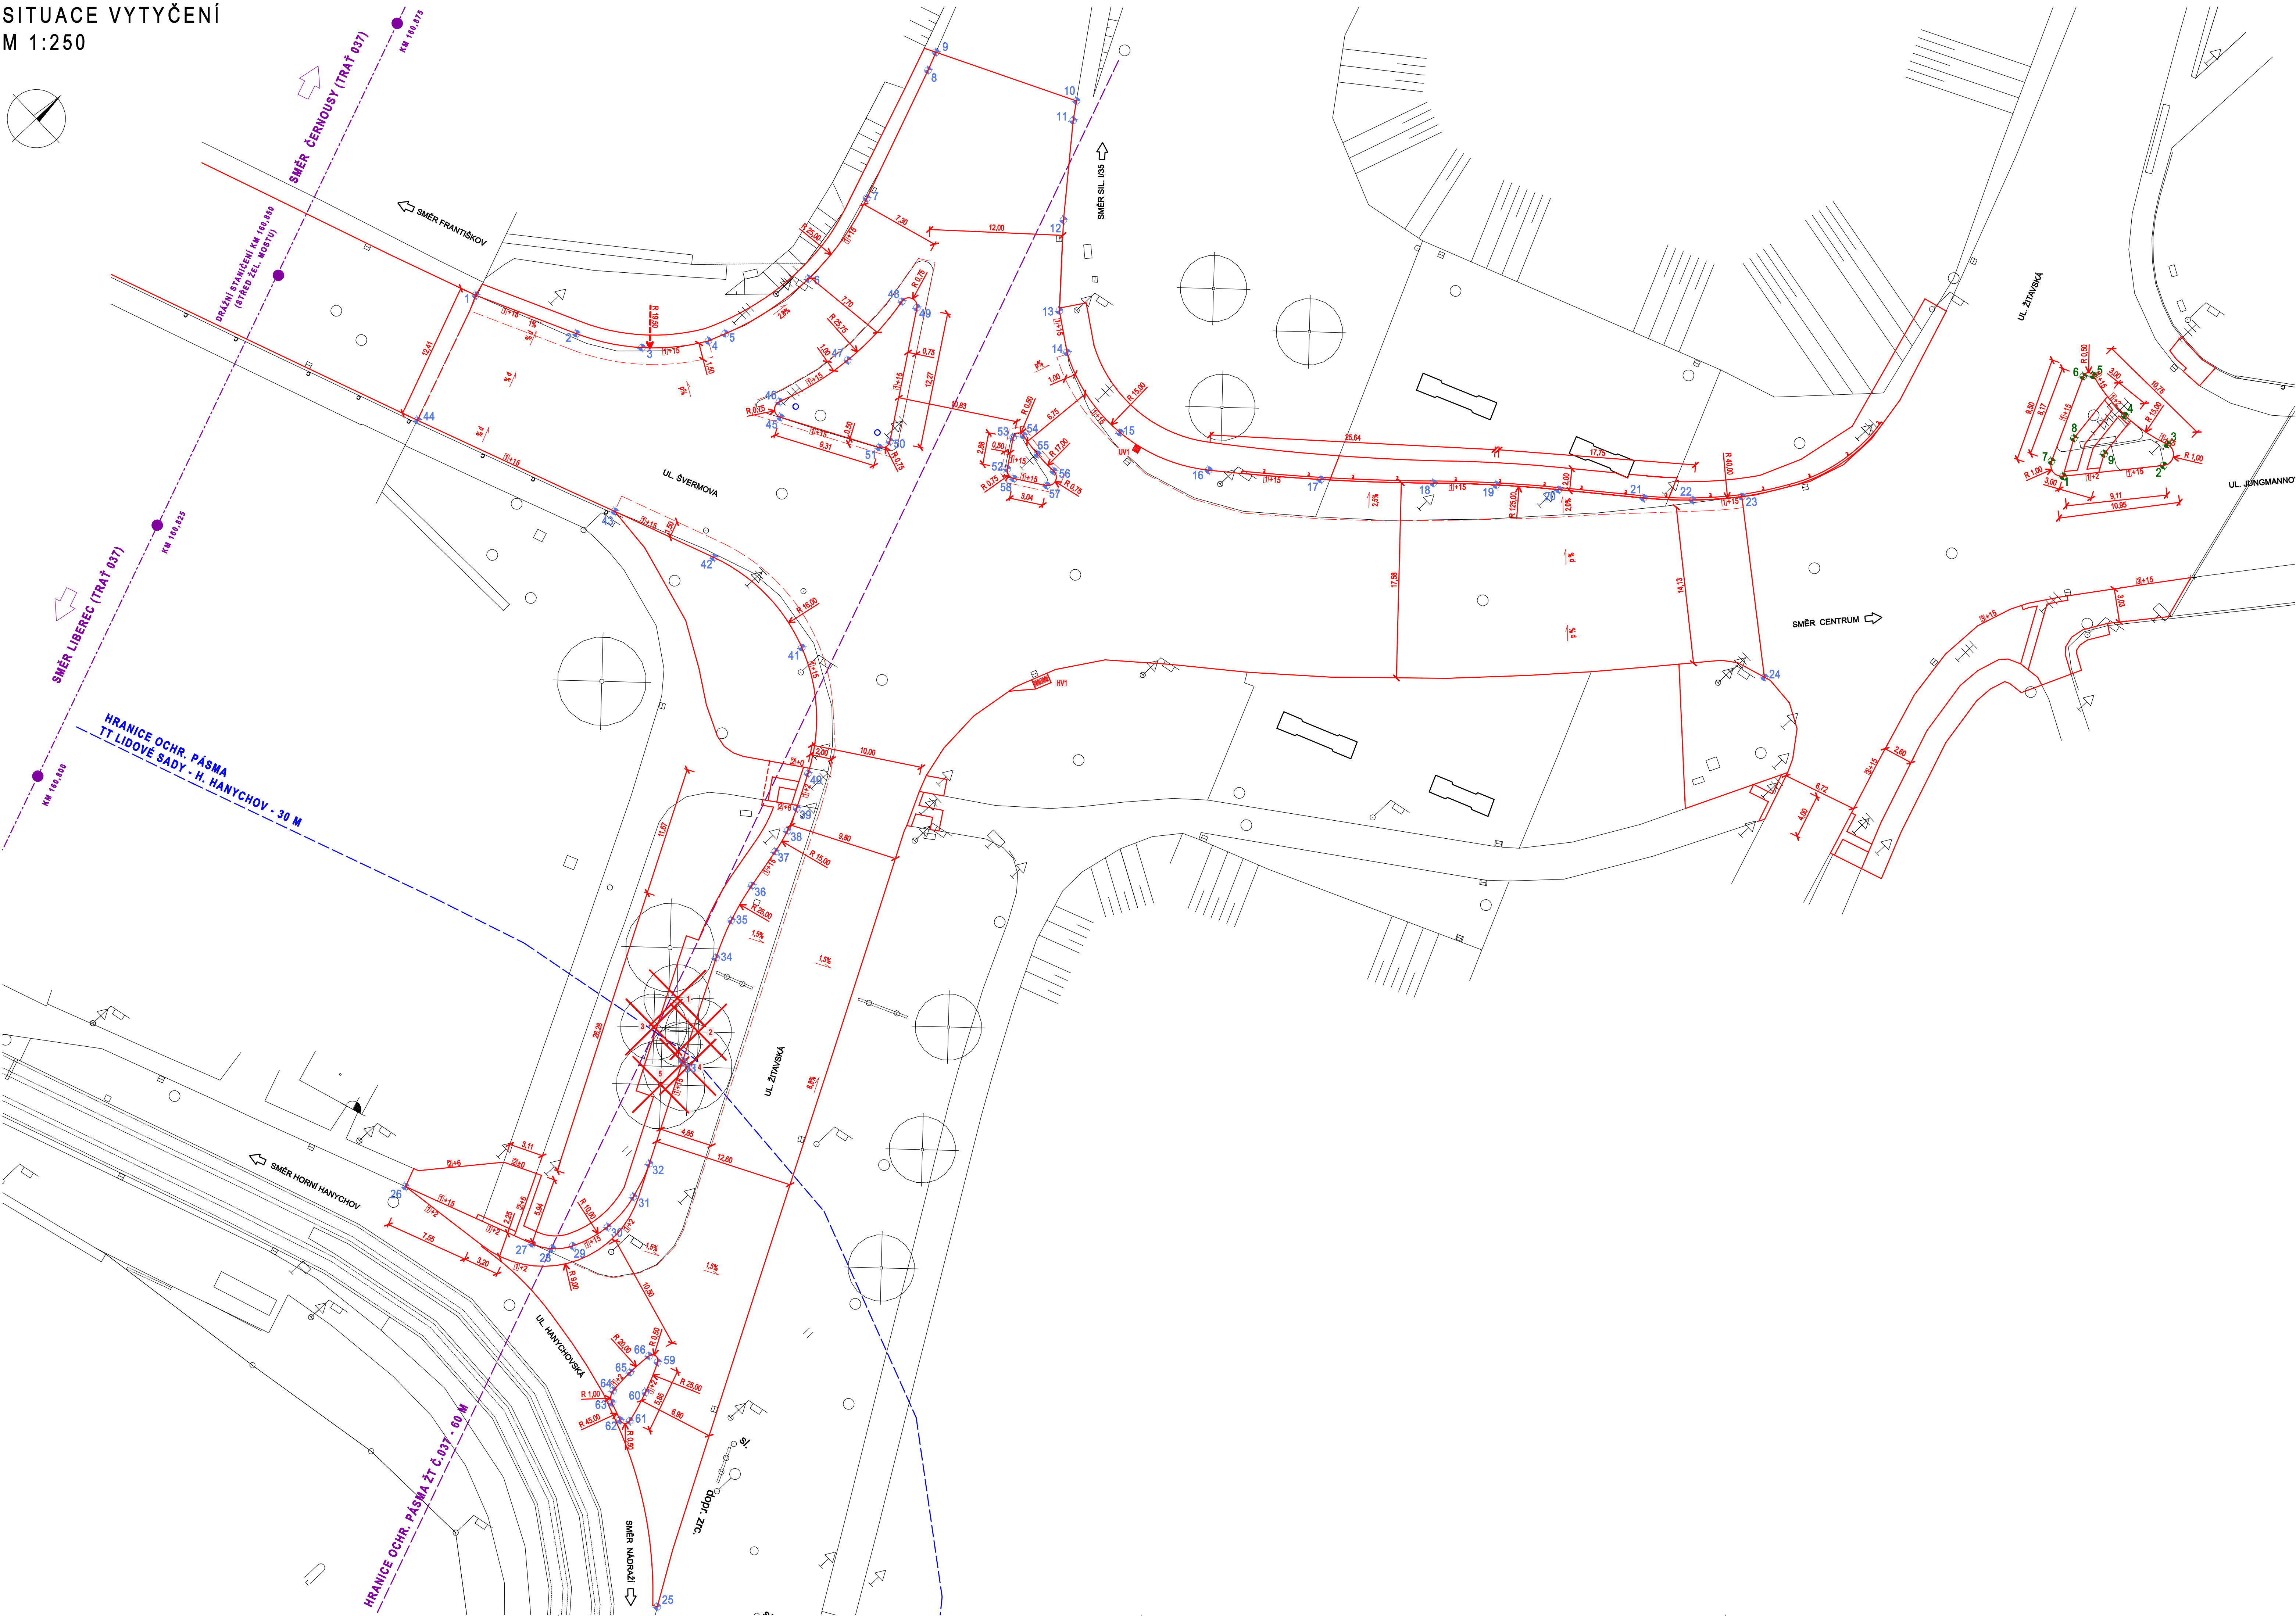


SITUACE VYTYČENÍ
M 1:250

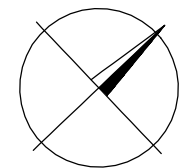

VYTYČENÍ:

SOUŘADNICOVÝ SYSTÉM: S - JTSK
VÝŠKOVÝ SYSTÉM: Bp

Č	Y	X	Z	Č	Y	X	Z
1	-689041,24	-974096,91	354,38	41	-688998,05	-974097,47	355,24
2	-689032,49	-974092,72	354,47	42	-689009,39	-974097,63	354,97
3	-689027,53	-974089,32	354,43	43	-689018,54	-974101,24	354,80
4	-689023,84	-974084,56	354,39	44	-689036,69	-974108,46	354,50
5	-689023,27	-974083,02	354,34	45	-689014,40	-974084,60	354,45
6	-689021,70	-974074,20	354,03	46	-689015,48	-974083,69	354,47
7	-689023,34	-974066,39	353,93	47	-689013,96	-974076,66	354,25
8	-689027,90	-974053,45	353,93	48	-689014,44	-974069,48	351,06
9	-689028,58	-974051,83	353,98	49	-689013,09	-974068,90	354,06
10	-689016,70	-974045,68	354,00	50	-689006,05	-974078,95	354,43
11	-689015,62	-974042,71	353,94	51	-689006,30	-974080,03	354,45
12	-689008,73	-974053,91	353,87	52	-688996,98	-974072,99	354,32
13	-689004,06	-974059,80	353,91	53	-688998,66	-974070,66	354,22
14	-689000,88	-974061,88	353,95	54	-688998,17	-974069,67	354,21
15	-688992,36	-974063,39	354,02	55	-688998,07	-974070,12	354,25
16	-688984,41	-974059,94	353,93	56	-688993,95	-974070,10	354,26
17	-688976,86	-974053,20	353,69	57	-688993,45	-974071,44	354,30
18	-688969,65	-974046,08	353,43	58	-688995,95	-974073,17	354,35
19	-688965,63	-974042,10	353,28	59	-688996,35	-974151,16	359,49
20	-688961,44	-974038,30	353,14	60	-688959,14	-974153,83	360,04
21	-688955,64	-974033,28	352,91	61	-688958,25	-974156,62	360,34
22	-688952,46	-974030,20	352,76	62	-688958,90	-974157,22	360,34
23	-688948,64	-974028,79	352,60	63	-688960,55	-974156,67	360,29
24	-688936,47	-974036,52	352,81	64	-688961,24	-974155,84	360,25
25	-688944,41	-974166,34	360,88	65	-688961,39	-974153,59	359,99
26	-688987,43	-974156,73	359,44	66	-688961,29	-974151,34	359,70
27	-688975,84	-974152,01	359,49				
28	-688974,28	-974151,01	359,47				
29	-688973,20	-974149,51	359,52				
30	-688972,28	-974146,06	359,28				
31	-688972,63	-974142,51	358,73				
32	-688973,81	-974139,41	358,50				
33	-688978,46	-974130,85	357,83				
34	-688983,12	-974122,29	357,16				
35	-688984,52	-974118,97	356,89				
36	-688985,62	-974115,47	356,62				
37	-688986,38	-974111,85	356,37				
38	-688986,98	-974109,75	356,19				
39	-688987,88	-974107,76	356,01				
40	-688989,45	-974104,87	355,81				

VYTYČENÍ: OSTRŮVEK KŘIŽOVATKY JUNGMANNOVA x ŽITAVSKÁ

SOUŘADNICOVÝ SYSTÉM: S - JTSK
VÝŠKOVÝ SYSTÉM: Bp

Č	Y	X
1	-688931,08	-974004,57
2	-688925,54	-973997,33
3	-688926,70	-973995,79
4	-688931,19	-973996,78
5	-688935,77	-973996,25
6	-688936,35	-973997,06
7	-688932,77	-974004,40
8	-688932,88	-974001,50
9	-688929,99	-974000,50

ZNAČKY:

S, P, %	OZNAČENÍ STAV, POKLÉPÁNÍ, PŘÍČNÉHO SKLONU KOMUNIKACE
[Symbol]	OZNAČENÍ TYPU POUŽITÉ OBRUBY
[Symbol]	OZNAČENÍ HODNOTY NADVÝŠENÍ OBRUBY - V CM
[Symbol]	NOVÁ ULIČNÍ VÝPUS - POSUN S VÝMĚNOU STÁVAJÍCÍCH UV

OBRUBY:

[Symbol]	KAMENNÝ KRAJNÍK K33 130x200 MM ULOŽENÝ DO BETONOVÉHO LŮŽE C20/25-XF3 V TL 150MM
[Symbol]	BETONOVÝ OBRUBNÍK SADOVÝ 200x60x100MM ULOŽENÝ DO BETONOVÉHO LŮŽE C20/25-XF3 V TL 100MM
[Symbol]	BETONOVÝ OBRUBNÍK SILNICOVÝ 250x150x100MM ULOŽENÝ DO BETONOVÉHO LŮŽE C20/25-XF3 V TL 100MM

HRANY, OBRUBY:

ČERNÁ - HRANY - STÁVAJÍCÍ STAV
ČERVENÁ - NAVRHOVANÝ STAV HRAN KOMUNIKACE
MODRÁ - VYTYČOVACÍ BODY

SO 101

ÚPRAVA KŘIŽOVATKY

Objednatel	STATUTÁRNÍ MĚSTO LIBEREC, NÁM. DR. E. BENEŠE 1, 480 59 LIBEREC	MDI www.mdiplan.cz info@mdiplan.cz
Odporující projektant	ING. MIROSLAV BELDA	
Vypracoval	ING. JANA MADEŘOVÁ TUČKOVÁ	
Technická kontrola	ING. MIROSLAV BELDA	

Název akce	Zadána č.	2021 - 007	Datum	03/2022
KŘIŽOVATKA ŠVERMOVA x JUNGMANNOVA x ŽITAVSKÁ x RAMPA SIL. I/35, LIBEREC - ÚPRAVA RAMEN KŘIŽOVATKY	Stupeň	POPS	Mřížka	1:250
Příloha	Číslo přílohy		Číslo paré	
SITUACE VYTYČENÍ			D.1.5	