



ROZVINUTÝ POHLED NA ZEĎ

1:50

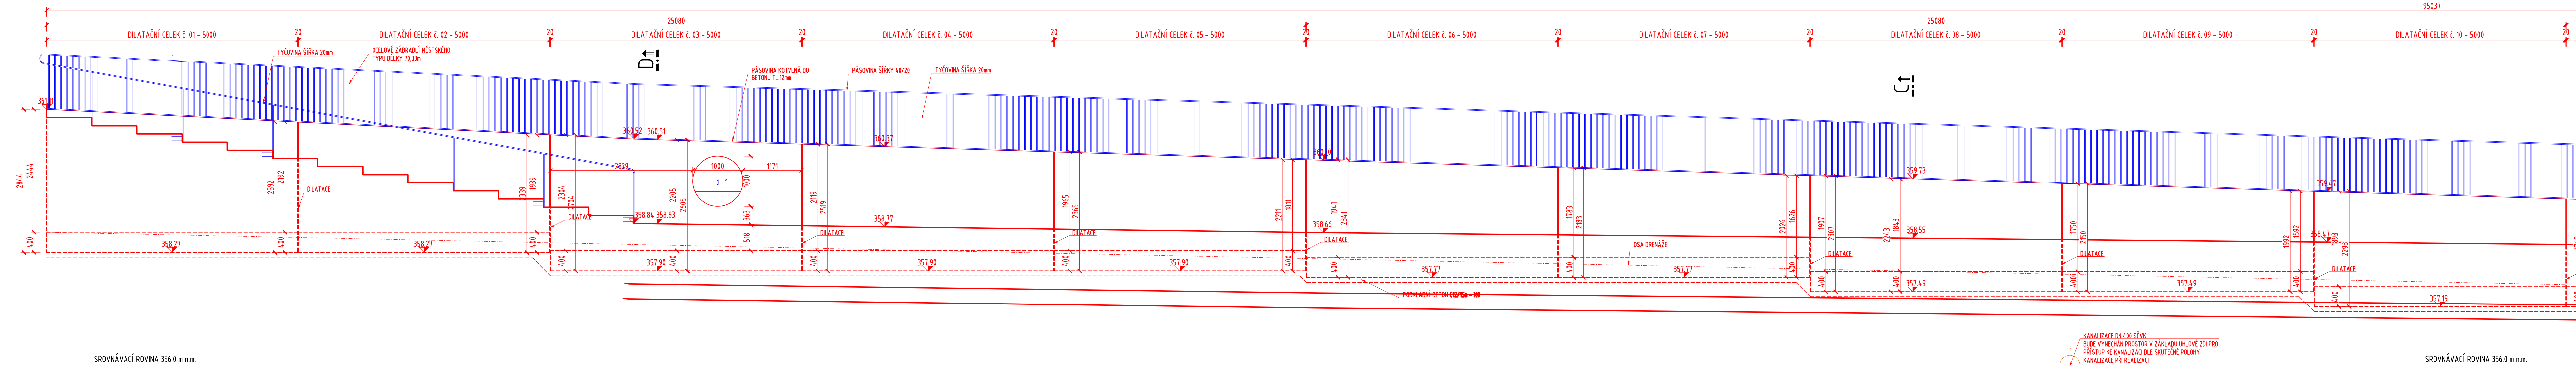

ROZVINUTÝ POHLED NA ZEĎ

1:50

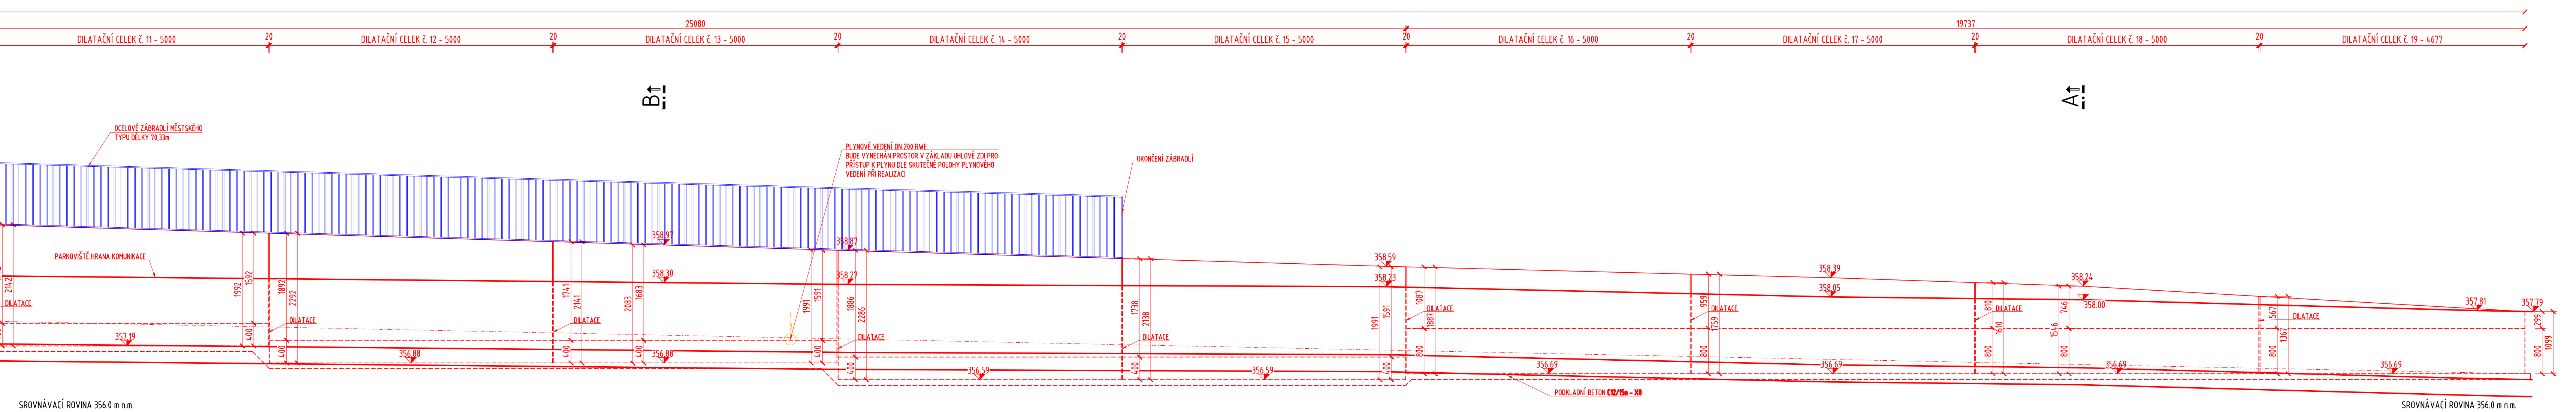

VÝZTUŽ:

DRUH	OZNAČENÍ
BETONÁŘSKÁ VÝZTUŽ	B 500B

BETON ČSN EN 206-1:

BETON	OZNAČENÍ
PODKLADNÍ	C 12/15 - XC0 (CZ, F.1)-Cl 1.0-Dmax 22-S3
NOSNÁ KONSTRUKCE ZDI	C 30/37 - XF2, XD1, XC4 (CZ, F.1)-Cl 0.4-Dmax 22-S3

SO 131.2 - OPĚRNÁ KONSTRUKCE

vypracoval:	Ing. Igor Bálik		
zodp. projektant:	Ing. Igor Bálik		
objednatel:	STATUTÁRNÍ MĚSTO LIBEREC		tel.: 486 150 181, 486 150 579 rydrla@nydrle-projekt.cz www.nydrle-projekt.cz
akce:	Bezpečná doprava - parkoviště Pastýřská ulice - komunikační propojení ul. Pastýřská - III. etapa		číslo zak.: 21 - 022 stupeň: DPS datum: 05/2021 měřítko:
příloha:	Nový stav - rozvinutý pohled		číslo výkř.: číslo soupr.