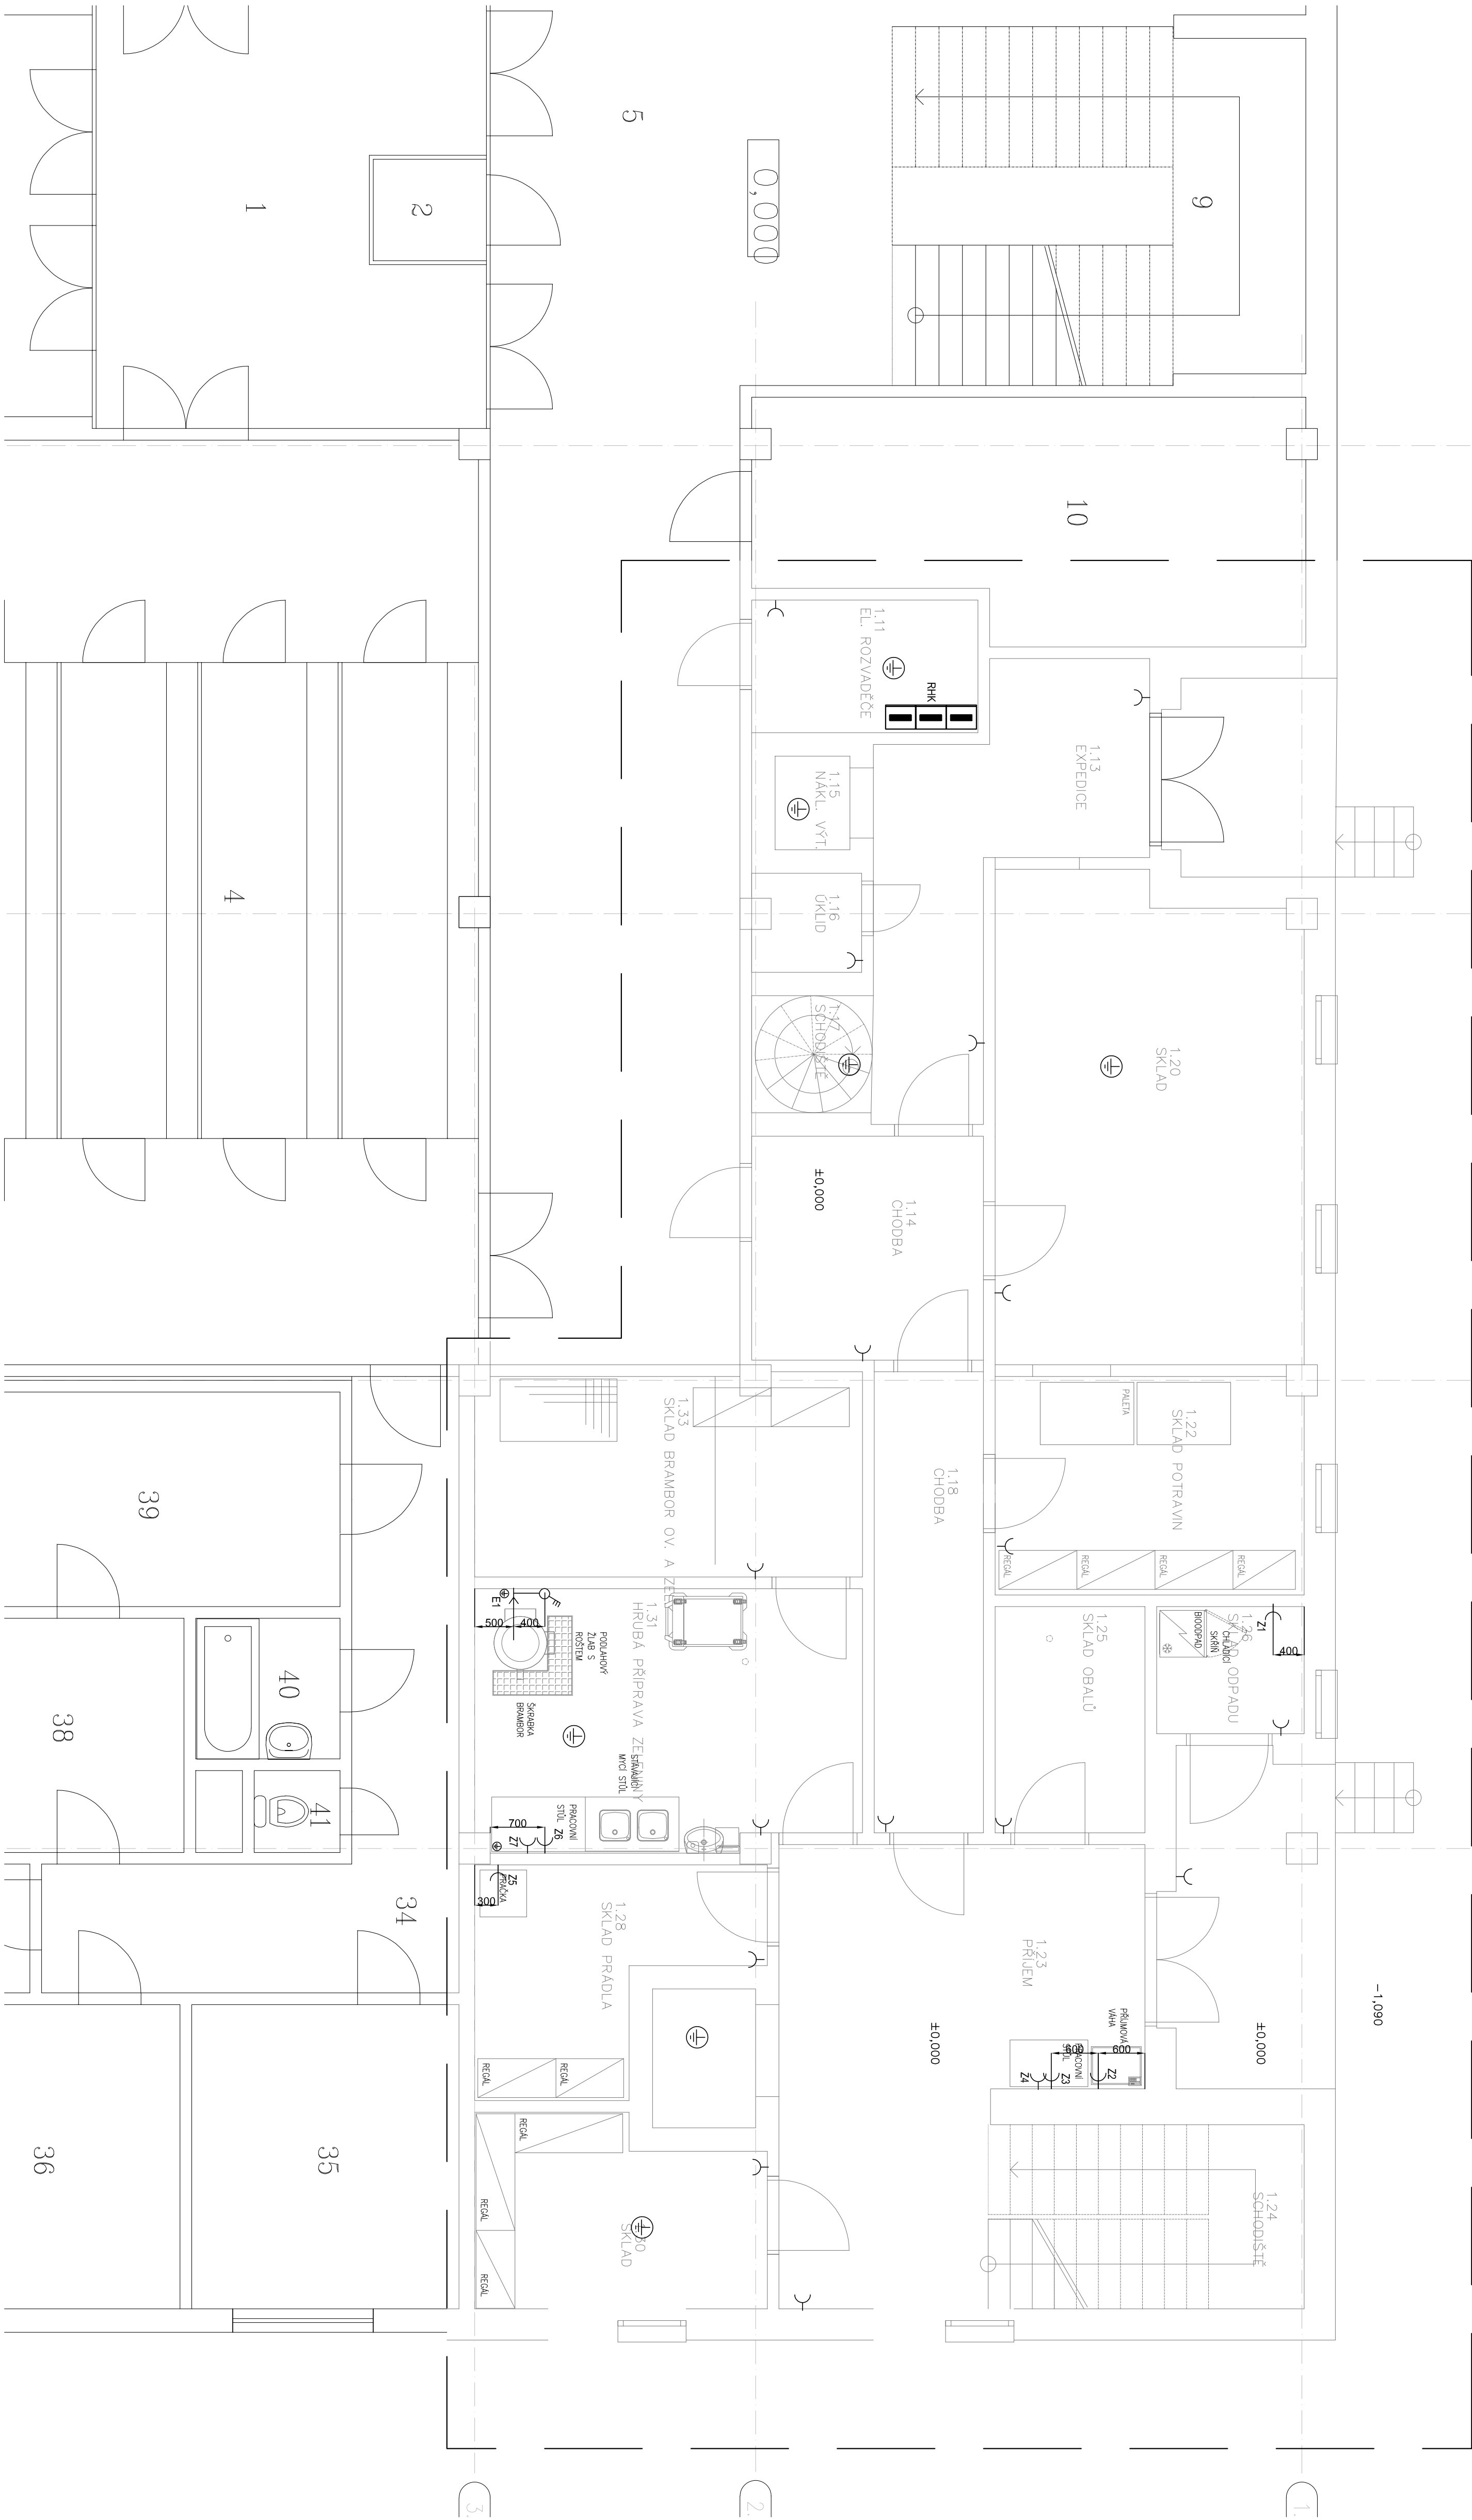


PŘÍPOJOVACÍ BODY ELEKTRO


 


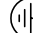

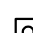
 

[illegible]

POZNÁMKA 2:

- [illegible]



LEGENDA PRVKŮ SILNOPROUDU

	ZÁSTAVKA, JEDNOMÁSOBNÁ, 230V/16A, IP20
	ZÁSTAVKA DVOMÁSOBNÁ S VÁKUOČENOU VÝCHODNÝMI KONTAKTAMI 230V/16A, IP20
	SPRÁVKA/OVA KOMBINÁCIE S VÝVODOM
	JEDNOFÁZOVÝ VÝVOD
	OCHRANENIE POUŽÍVATEĽMI
	ROZVÁŽEČ
	BEZPEČENOSTNÝ STUPNÍK/ČÍSKO
	DATOVÁ ZÁSTAVKA
	ZÁSTAVKA TRIFÁZOVÁ 400V, NA POUŽITIE SP-16A

POZNÁMKA:

- ochranné opatření, automatické odpojení od zdroje
dle normy 33 2000-4-41 ed.2:

- PREPAZKAMI
- KRYTY

- OCHRANA PRI PORUŠE (OCHRANA PRED DOTYKEM NEŽIVÝCH ČASTÍ)
JE ZAIŠŤENÁ:

- XL 411.3.3:** – DOPLNĚKOVÁ OCHRANA: VE STŘÍDAVÉ SÍTI MUSÍ BÝT DOPLNĚKOVÁ OCHRANA V PŘÍPADĚ PORUCHY

- PRODUKČNÍ CHRÁNICI U:
- ZASUVK, JEJICHŽ JMENOVÝ PROUD NEPŘEČKAJE 20A, KTERÉ

- JMENOVITÝ PROUD NEPŘESAHUJE 32A

- DLE XI. 415.2.1 JE PROVEDENO V PŘÍPADECH, KDY NEŽIVÉ ČÁSTI
LIPENÝCH ZABÍŽENÍ ISOL SOUČASNĚ PŘÍSTIIPNÉ DOTYKIL A CIZÍ


- VOUVŘEČENÍ
-čl. 415.2.2 -
ODPOR MEZI NEŽIVÝMI ČÁSTMI SOUČASNĚ PŘÍSTUPNÝM
POTVÍZÍ A ČITELNĚ JESTI
POTVÍZÍ A ČITELNĚ JESTI

- $R \approx \frac{50V}{19}$ VE STRÍD. STICH

- KDE I_0 JE VYP. PROUD OCHRANNÝCH PŘÍKŮ [A]

NEDILNOU SOUČÁSTÍ TÉTO VÝKRESOVÉ ČÁSTI DOKUMENTACE JE TECHNICKÁ ZPRÁVA!!!

Tato dokumentace je určena pouze pro stavební povolení. V tomto stupni je proveden pouze hrubý návrh a zpracovatel této projektové dokumentace nepřebírá jakýkoliv zkratky a odpovědnost za případné škody, vzniklé použitím této dokumentace k jiným účelům, než k jakým je určena.

Zpracoval: PD:		vypracoval:	Ing. Vojtěch Lukáš
		Kontroloval:	Zdeněk Pešek
		Schwäll:	Ladislav Vrátek
		autorizace:	
 <div style="float:right">HB Technology s.r.o. Humpolecká 157B 583 01 Havlíkův Brod</div>			
<hr/>			
Investor: Magistrát města Liberec		zakázkové číslo: 17ZKA053	
Generální projektant: TRICL.VPH architektonická kancelář s.r.o. Belohorská 274/9 , 169 00 Praha 6		datum: 10/20/21	
Stavba: Zakladní škola Kaplického - gastro		formát: A4	
Obsah: Žalostní silnoproudé elektroinstalce		metriky: DPP	
Výkres:	Eletroinstálacse 1.NP	dáno výkresem:	dáno parčí.
		05	