



PŮDORYS 1.N.P. – GASTRO

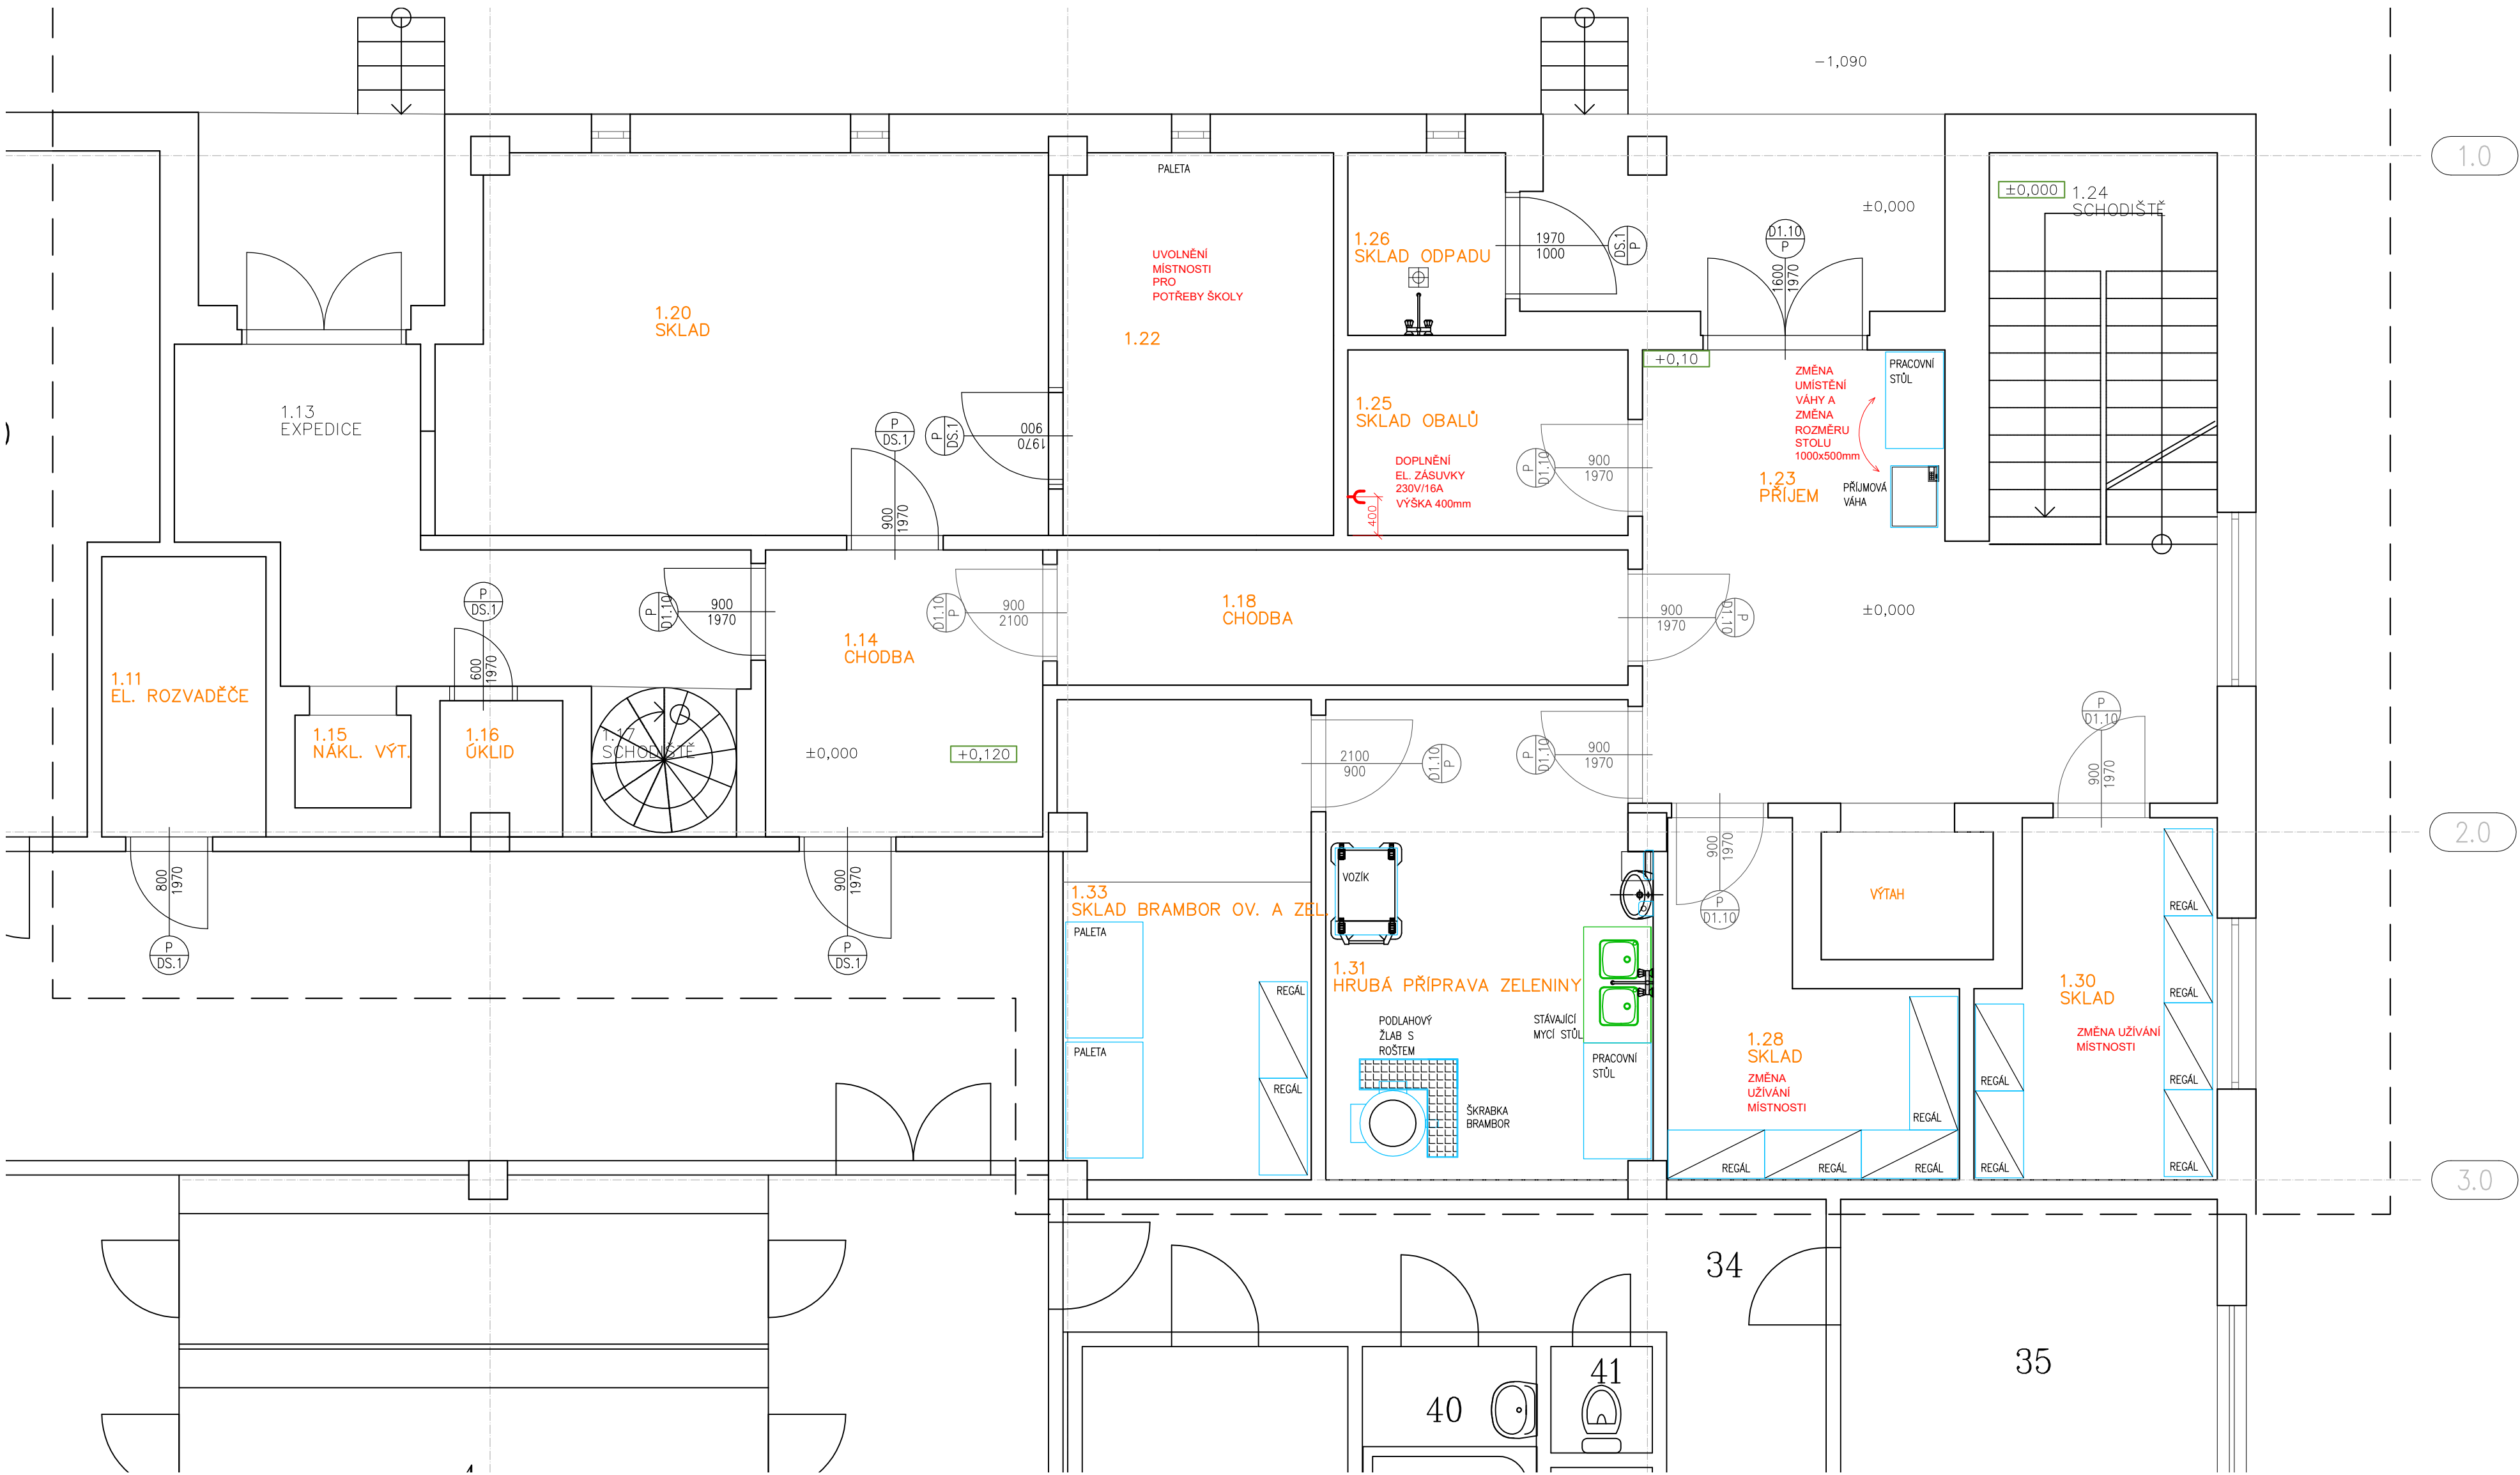

PŮDORYS 2.N.P. – GASTRO

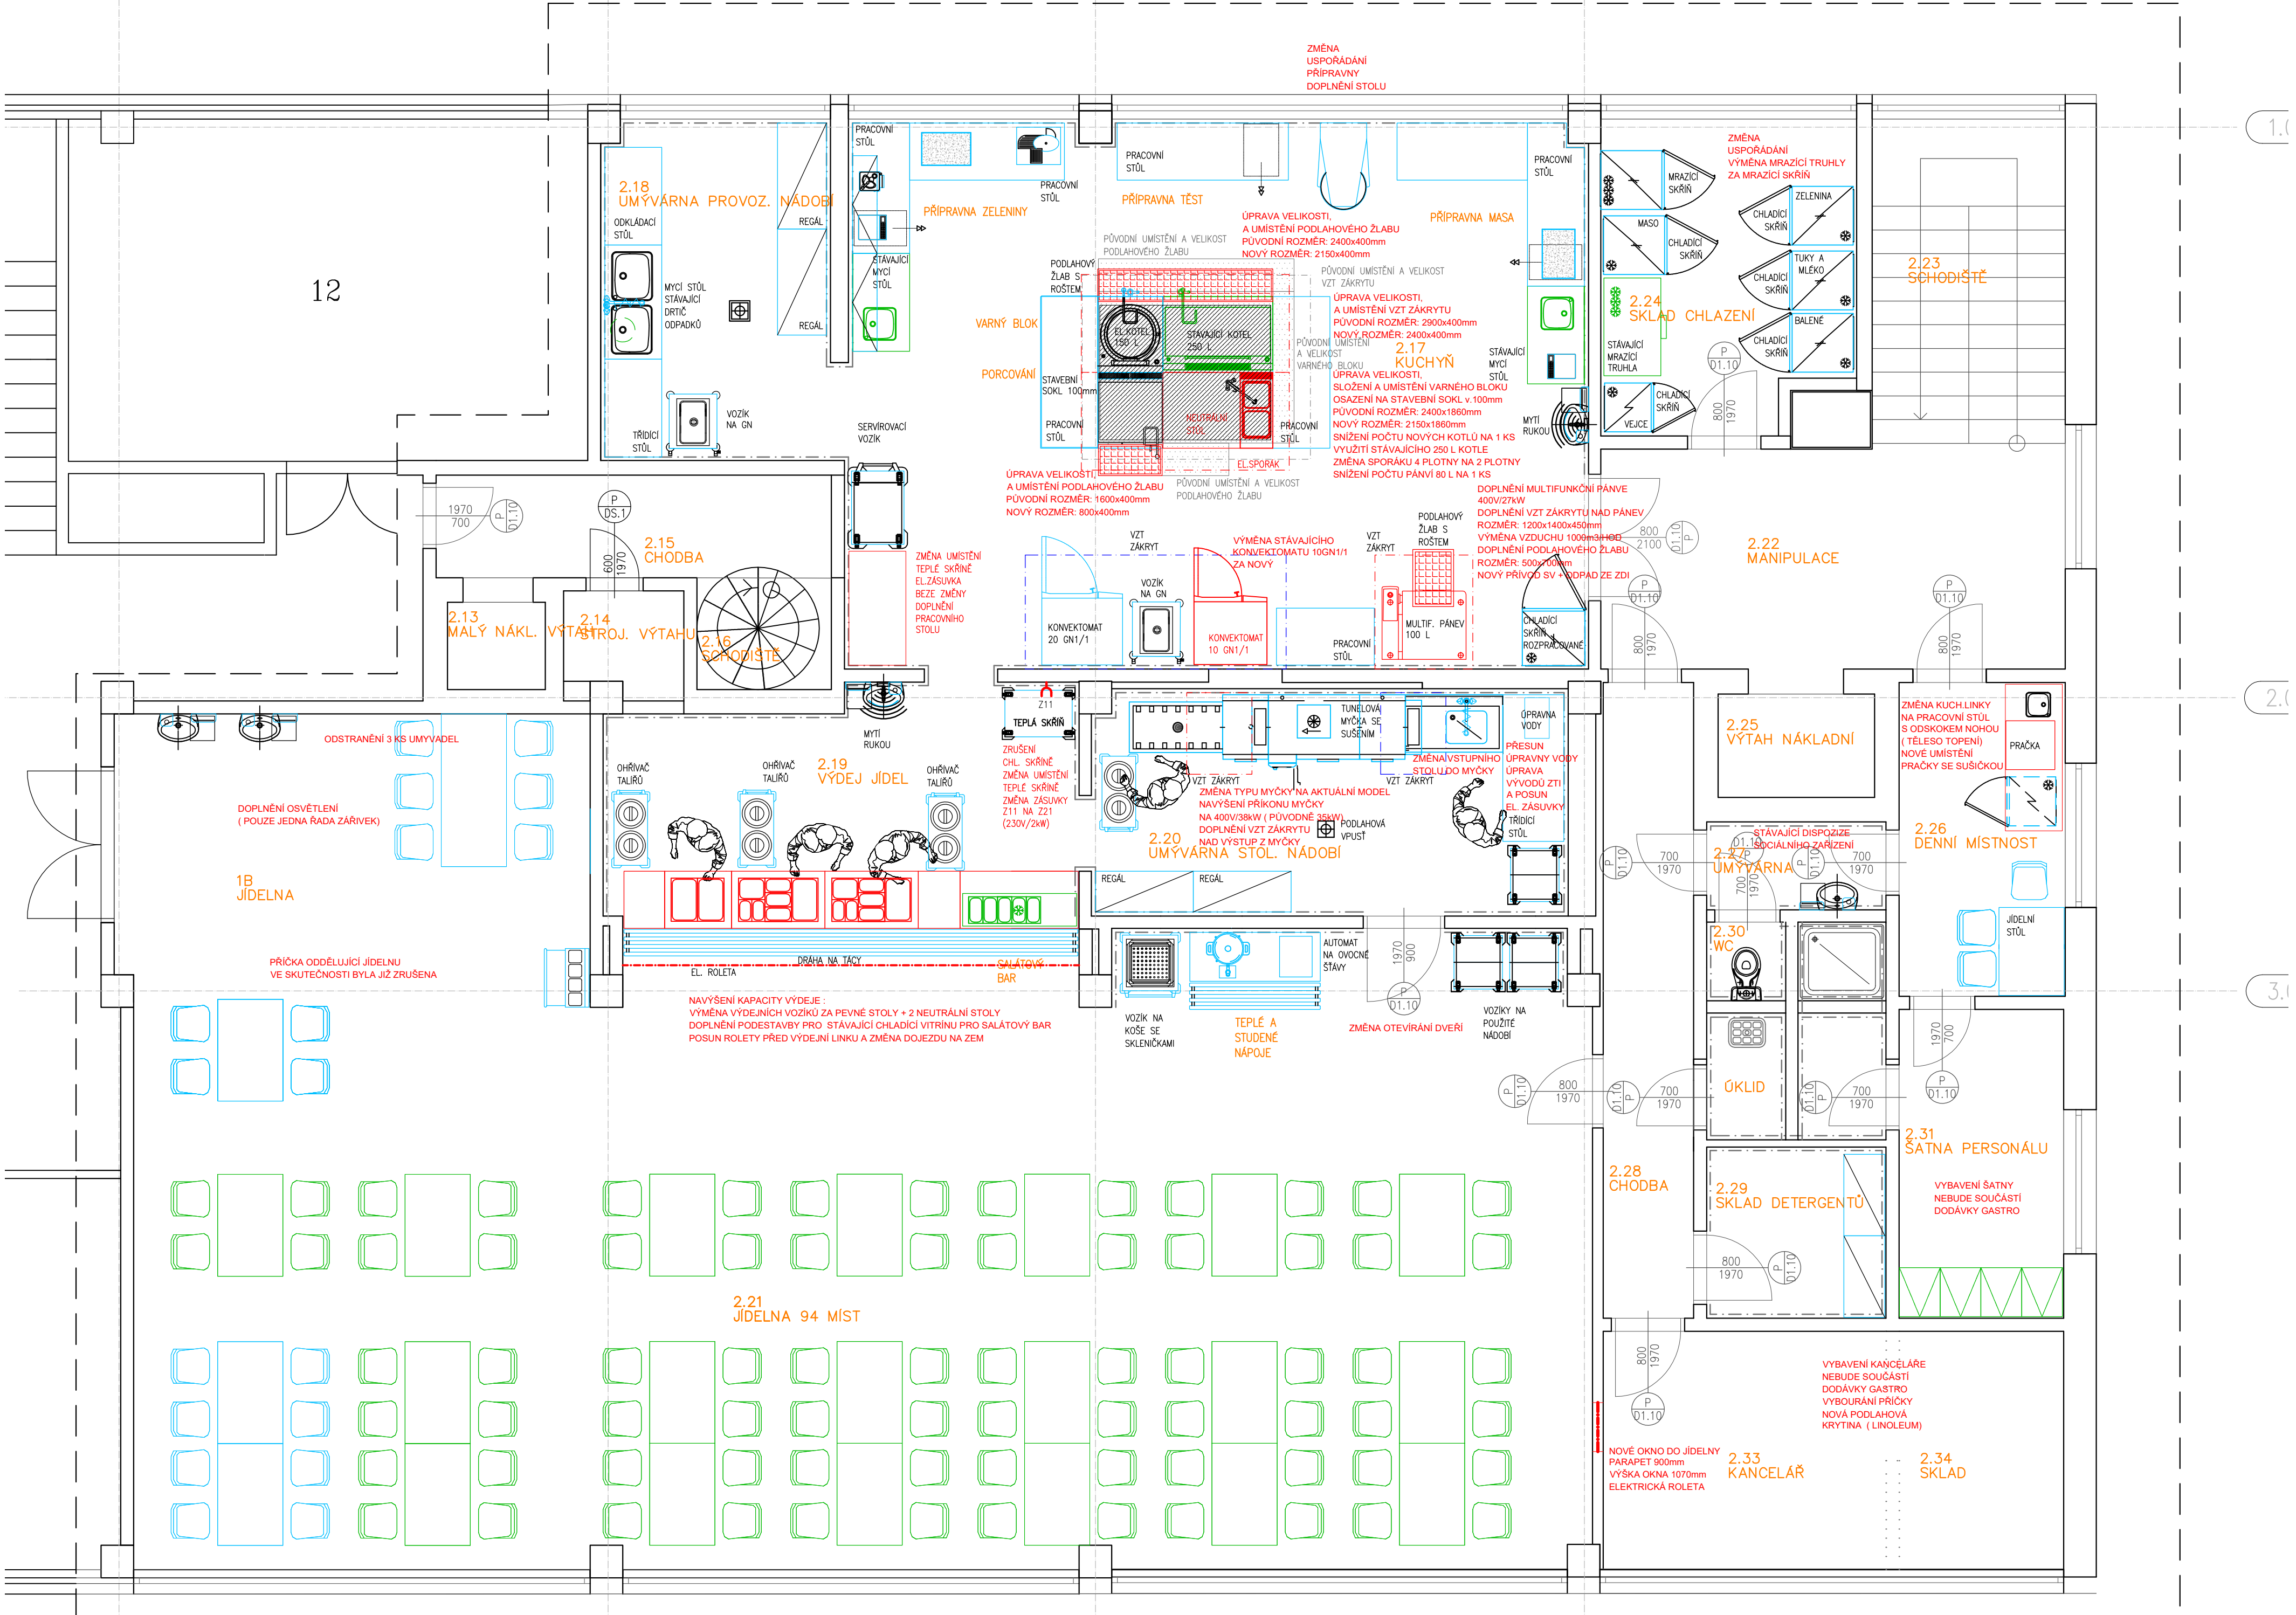

LEGENDA ZAŘÍZENÍ GASTRO:

- NOVÉ ZAŘÍZENÍ
- STÁVAJÍCÍ ZAŘÍZENÍ
- ZMĚNY 22.11.2021

Zodp. projektant	Ing. PŘEMYSL BRĚNEK	Vypracoval:	HELENA BULÍŘOVÁ
Investor:	STATUTÁRNÍ MĚSTO LIBEREC, Nám.Dr.E.Beneše 1	Gen.projektant:	ING. ARCH. DASTYCH JOSEF
Adresa:	ZŠ KAPLICKÉHO LIBEREC	Adresa:	Bělohorská 274/9, Praha 6
Obsah:	ZMĚNOVÝ VÝKRES DISPOZICE TECHNOLOGIE	Formát:	A1
		Datum:	29.11.2021
		Profese:	TECHNOLOGIE STRAVOVÁNÍ
		Měřítko:	1:50
		Číslo:	KU3

ARDA spol. s r. o.  
Landpruká 123/17  
460 11 Liberec 11  
tel. +420 602 115 212  
dél. - 2241329180