
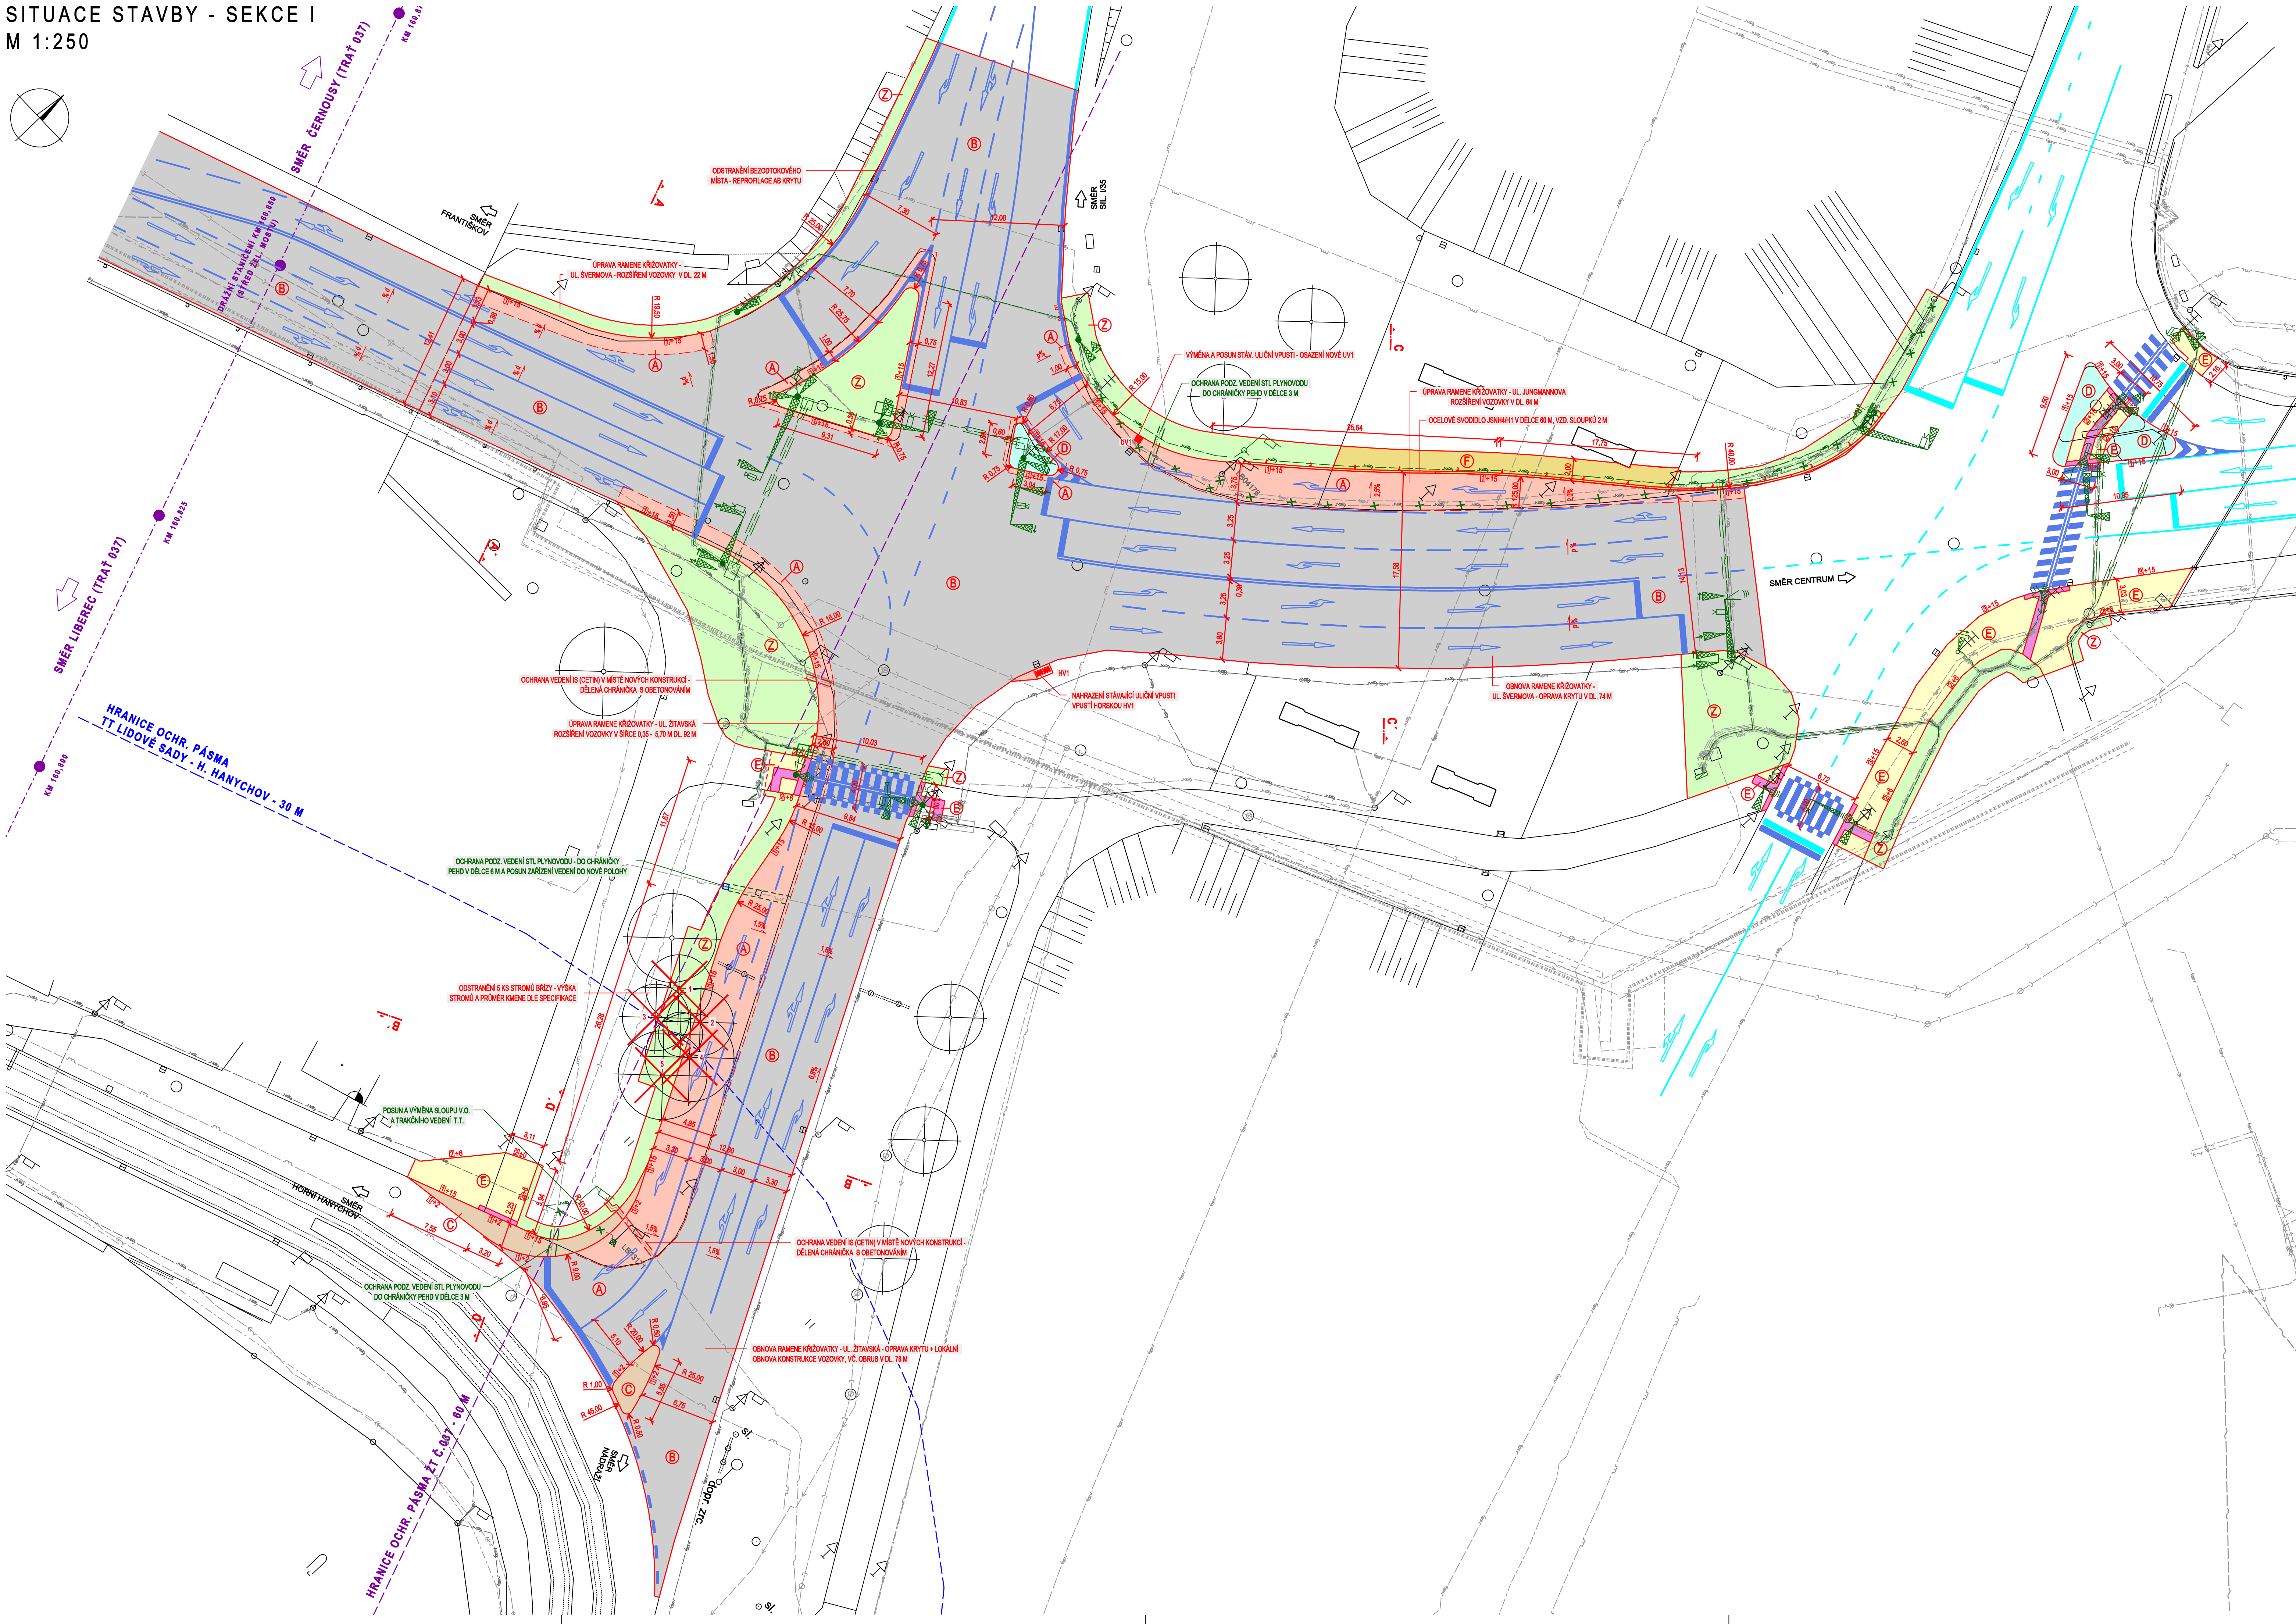


SITUACE STAVBY - SEKCE I
M 1:250

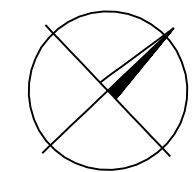

LEGENDA - NAVRŽENÉ KONSTRUKCE:

- KOMUNIKACE - NOVÁ KONSTRUKCE VOZOVKY**
NOVÁ KONSTRUKCE KOMUNIKACE S KRYTEM Z ASFALTOVÉHO KOBERCE SMA 11S (V ÚSEKU ROZŠÍŘENÍ VOZOVKY NA RAMENECH KŘÍŽOVATKY A ÚPRAVY STÁVAJÍCÍCH IS)
- KOMUNIKACE - OBNOVA KRYTU VOZOVKY**
PŘEJÍZDNÍ AB - KRYTÍ A POKLÁDKA NOVÉ OBRUBNÉ VŘSTVY KRYTU ASFALTOVÝ KOBEREC SMA 11S (V HRANICÍCH ÚPRAV V SOUVISLOSTI S NÁPOJENÍM NA ROZŠÍŘENÍ VOZOVKY NA RAMENECH KŘÍŽOVATKY)
- KOMUNIKACE - PŘÍDLAŽBA VOZOVKY, DÉLČÍ OSTRŮVEK POUŽITÝ - NOVÁ KONSTRUKCE VOZOVKY**
NOVÁ KONSTRUKCE PŘÍDLAŽBY VOZOVKY A POŘÁDĚNÍ DÉLČÍHO OSTRŮVKU S KRYTEM Z KAMENNÉ DLAŽBY TL 120 MM (V ÚSEKU ROZŠÍŘENÍ VOZOVKY NA RAMENECH KŘÍŽOVATKY)
- KOMUNIKACE - DÉLČÍ OSTRŮVEK NEPOUŽITÝ - NOVÁ KONSTRUKCE VOZOVKY**
NOVÁ KONSTRUKCE DÉLČÍHO OSTRŮVKU NEPOUŽITÉHO S KRYTEM Z KAMENNÉ DLAŽBY TL 120 MM
- KOMUNIKACE PRO PĚŠÍ - CHODNÍK - NOVÁ KONSTRUKCE**
NOVÁ KONSTRUKCE CHODNÍKU S KRYTEM Z ASFALTOVÉHO BETONU A20 B PŘELÉVÁNÍ DLAŽBY DL 1 - TYP ČIRLA (PRVKY PRO OSSPO - V NÁVAZNOSTI NA ROZŠÍŘENÍ VOZOVKY KOMUNIKACE A ZAJISTĚNÍ BEZBARIÉROVÉHO ŘEŠENÍ PŘECHODU PRO CHODCE A NÁPOJENÍ NA STÁV. CHODNÍK)
- KOMUNIKACE - ZPEV. PLOCHA - OBNOVA KONSTRUKCE PLOCHY**
PŘEDLAŽENÍ ZPEVNĚNÍ PROSTORU POD MOSTEM SIL. I/35 Z BETONOVÝCH OBDELNÍKOVÝCH DLAŽDIC 400x400x40 MM S ULOŽENÍM DO LOŽE Z CEMENTOVÉ MALTY A NOVÉ POKLÁDNÍ VŘSTVY ZE ŠD (ROZEBRÁNÍ STÁV. D. S OČIŠTĚNÍM A ZPĚTNÉ POLOŽENÍ DLAŽBY PO OSAZENÍ NOVÝCH OBRUB V HRANICÍCH ÚPRAV)

ZELEŇ, ZATRAVNĚNÍ

- ZELEŇ**
NEZPEVNĚNÉ PLOCHY BUDOU OHRUMBOVÁNY V TL 100 MM A NÁSLEDNĚ ZATRAVNĚNÝ

ZNAČKY:

- s, p %**
OZNAČENÍ STÁV. PODELNÍHO PŘÍČNÉHO SKLONU KOMUNIKACE
- 1**
OZNAČENÍ TYPU POUŽITÉ OBRUBY
- 15**
OZNAČENÍ HODNOTY NADVÝŠENÍ OBRUBY - V CM
- UV**
NOVÁ ULIČNÍ VPUSŤ - POSUN S VÝMĚNOU STÁVAJÍCÍCH UV

OBRUBY:

- 1** KAMENNÝ KRAJNÍK KS3 130x200 MM
ULOŽENÝ DO BETONOVÉHO LOŽE C20/25-XF3 V TL 150MM
- 2** BETONOVÝ OBRUBNÍK SADOVÝ 200x60x100MM
ULOŽENÝ DO BETONOVÉHO LOŽE C20/25-XF3 V TL 100MM
- 3** BETONOVÝ OBRUBNÍK SILNÍČNÍ 250x150x100MM
ULOŽENÝ DO BETONOVÉHO LOŽE C20/25-XF3 V TL 100MM

HRANY, OBRUBY:

- ČERNÁ - HRANY - STÁVAJÍCÍ STAV
TMÁVĚ ŠEDÁ - STÁVAJÍCÍ STAV IS
ČERVENÁ - NAVRHOVANÝ STAV HRAN KOMUNIKACE - SO 101
MODRÁ - NAVRHOVANÝ STAV VOZ
SV. MODRÁ - STÁVAJÍCÍ VOZ
FIALOVÁ - OCHRANNÉ PÁSMO ŽT
TM. MODRÁ - OCHRANNÉ PÁSMO TT
TM. ZELENÁ - SOUVISEJÍCÍ STAVEBNÍ OBJEKTY
SV. ZELENÁ - SOUVISEJÍCÍ STAVBA, ŘEŠENO SAMOSTATNĚ

SOUPIS KÁCENÉ ZELENE

ozn.	dráh	prům.	kmene/výška
0.1	bfza	6/0.3	m
0.2	bfza	6/0.3	m
0.3	bfza	6/0.3	m
0.4	bfza	6/0.4	m
0.5	bfza	4/0.3	m

LEGENDA - STÁVAJÍCÍ INŽENÝRSKÉ SÍTĚ

- PODZEMNÍ VEDENÍ VN, ČEZ Distribuce
PODZEMNÍ VEDENÍ VN, ČEZ Distribuce
VOZOVOD, SŮVK.
JEDNOTNÁ KANALIZACE, SŮVK.
PODZEMNÍ VEDENÍ KOMUNIKAČNÍ SÍTĚ, ÚPC Česká republika
PODZEMNÍ VEDENÍ KOMUNIKAČNÍ SÍTĚ, ČD Telekomie
PODZEMNÍ VEDENÍ KOMUNIKAČNÍ SÍTĚ - OPTICKÁ, CETIN
PODZEMNÍ VEDENÍ KOMUNIKAČNÍ SÍTĚ - METALICKÁ, CETIN
PODZEMNÍ VEDENÍ KTL, RWE
PODZEMNÍ VEDENÍ STL, RWE
PODZEMNÍ I NADZEMNÍ VEDENÍ KORKOVODU V TOPNĚM KANÁLU, TEPLÁRNA Liberec
PODZEMNÍ VEDENÍ VEŘEJNÉHO OSVĚTLENÍ A SODĚL. VEDENÍ SSZ, SM LIBEREC
NADZEMNÍ VEDENÍ VEŘEJNÉHO OSVĚTLENÍ, SM LIBEREC

LEGENDA - NOVÉ INŽENÝRSKÉ SÍTĚ

- NOVÁ PŘÍPOJKA PODZEMNÍHO VEDENÍ SODĚL. KABELU SSZ - SO 403
NOVÉ SLOUPKY ZÁŘÍZENÍ SSZ KŘÍŽOVATKY - SO 403
NOVÁ PŘÍPOJKA PODZEMNÍHO VEDENÍ VEŘEJNÉHO OSVĚTLENÍ - SO 401
OCHRANA STÁVAJÍCÍHO PODZEMNÍHO VEDENÍ DOTČENÉ IS - ULOŽENÍM DO CHRÁNĚNÝCH PEKID
NOVÉ TRACNÍ VEDENÍ TRAMAJOVÉ TRATE (SOUVISEJÍCÍ STAVBA, ŘEŠENO SAMOSTATNĚ)

POZNÁMKY:

- KOTOVANO V METRECH
ZÁKRES STÁVAJÍCÍCH INŽENÝRSKÝCH SÍTÍ JE POUZE ORIENTAČNÍ, PŘED ZAČETÍM STAVEBNÍCH PRACÍ JE NUTNÉ VŠECHNY DOTČENÉ INŽENÝRSKÉ SÍTĚ VYTVOŘIT V PŘÍPADĚ ODKVITÍ STÁVAJÍCÍCH IS A ZAJISTĚNÍ JEJICH NEODSTATEČNÉHO KRYTÍ BUDE PROVEDENA JEJICH PŘELOŽKA EVENT. OCHRANA NA ZÁKLADĚ POŽADAVKŮ JEJICH SPRÁVCŮ

SO 101

Ověřovatel	STATUTÁRNÍ MĚSTO LIBEREC, NÁM. DR. E. BENEŠE 1, 460 19 LIBEREC
Odpovědný projektant	ING. MIROSLAV BELDA
Vypracoval	ING. JANA MAŽEROVÁ TUČKOVÁ
Technická kontrola	ING. MIROSLAV BELDA

ÚPRAVA KŘÍŽOVATKY

MDI	www.mdiplan.cz
info@mdiplan.cz	
Gen. Svobody 25/108, 460 01 Liberec XII - Staré Pavlovice	

Název akce	Zakázka č.	2021 - 007	Datum	03/2022
KŘÍŽOVATKA ŠVERMOVA x JUNGMANNOVA x ŽITAVSKÁ x RAMPA SIL. I/35, LIBEREC - ÚPRAVA RAMEN KŘÍŽOVATKY	Stupeň	PDPS	Mřížka	1:250
Příloha	Číslo přílohy		Číslo paré	
SITUACE STAVBY - SEKCE I				D.1.2.1