


KATASTRÁLNÍ SITUAČNÍ VÝKRES  
M 1:500

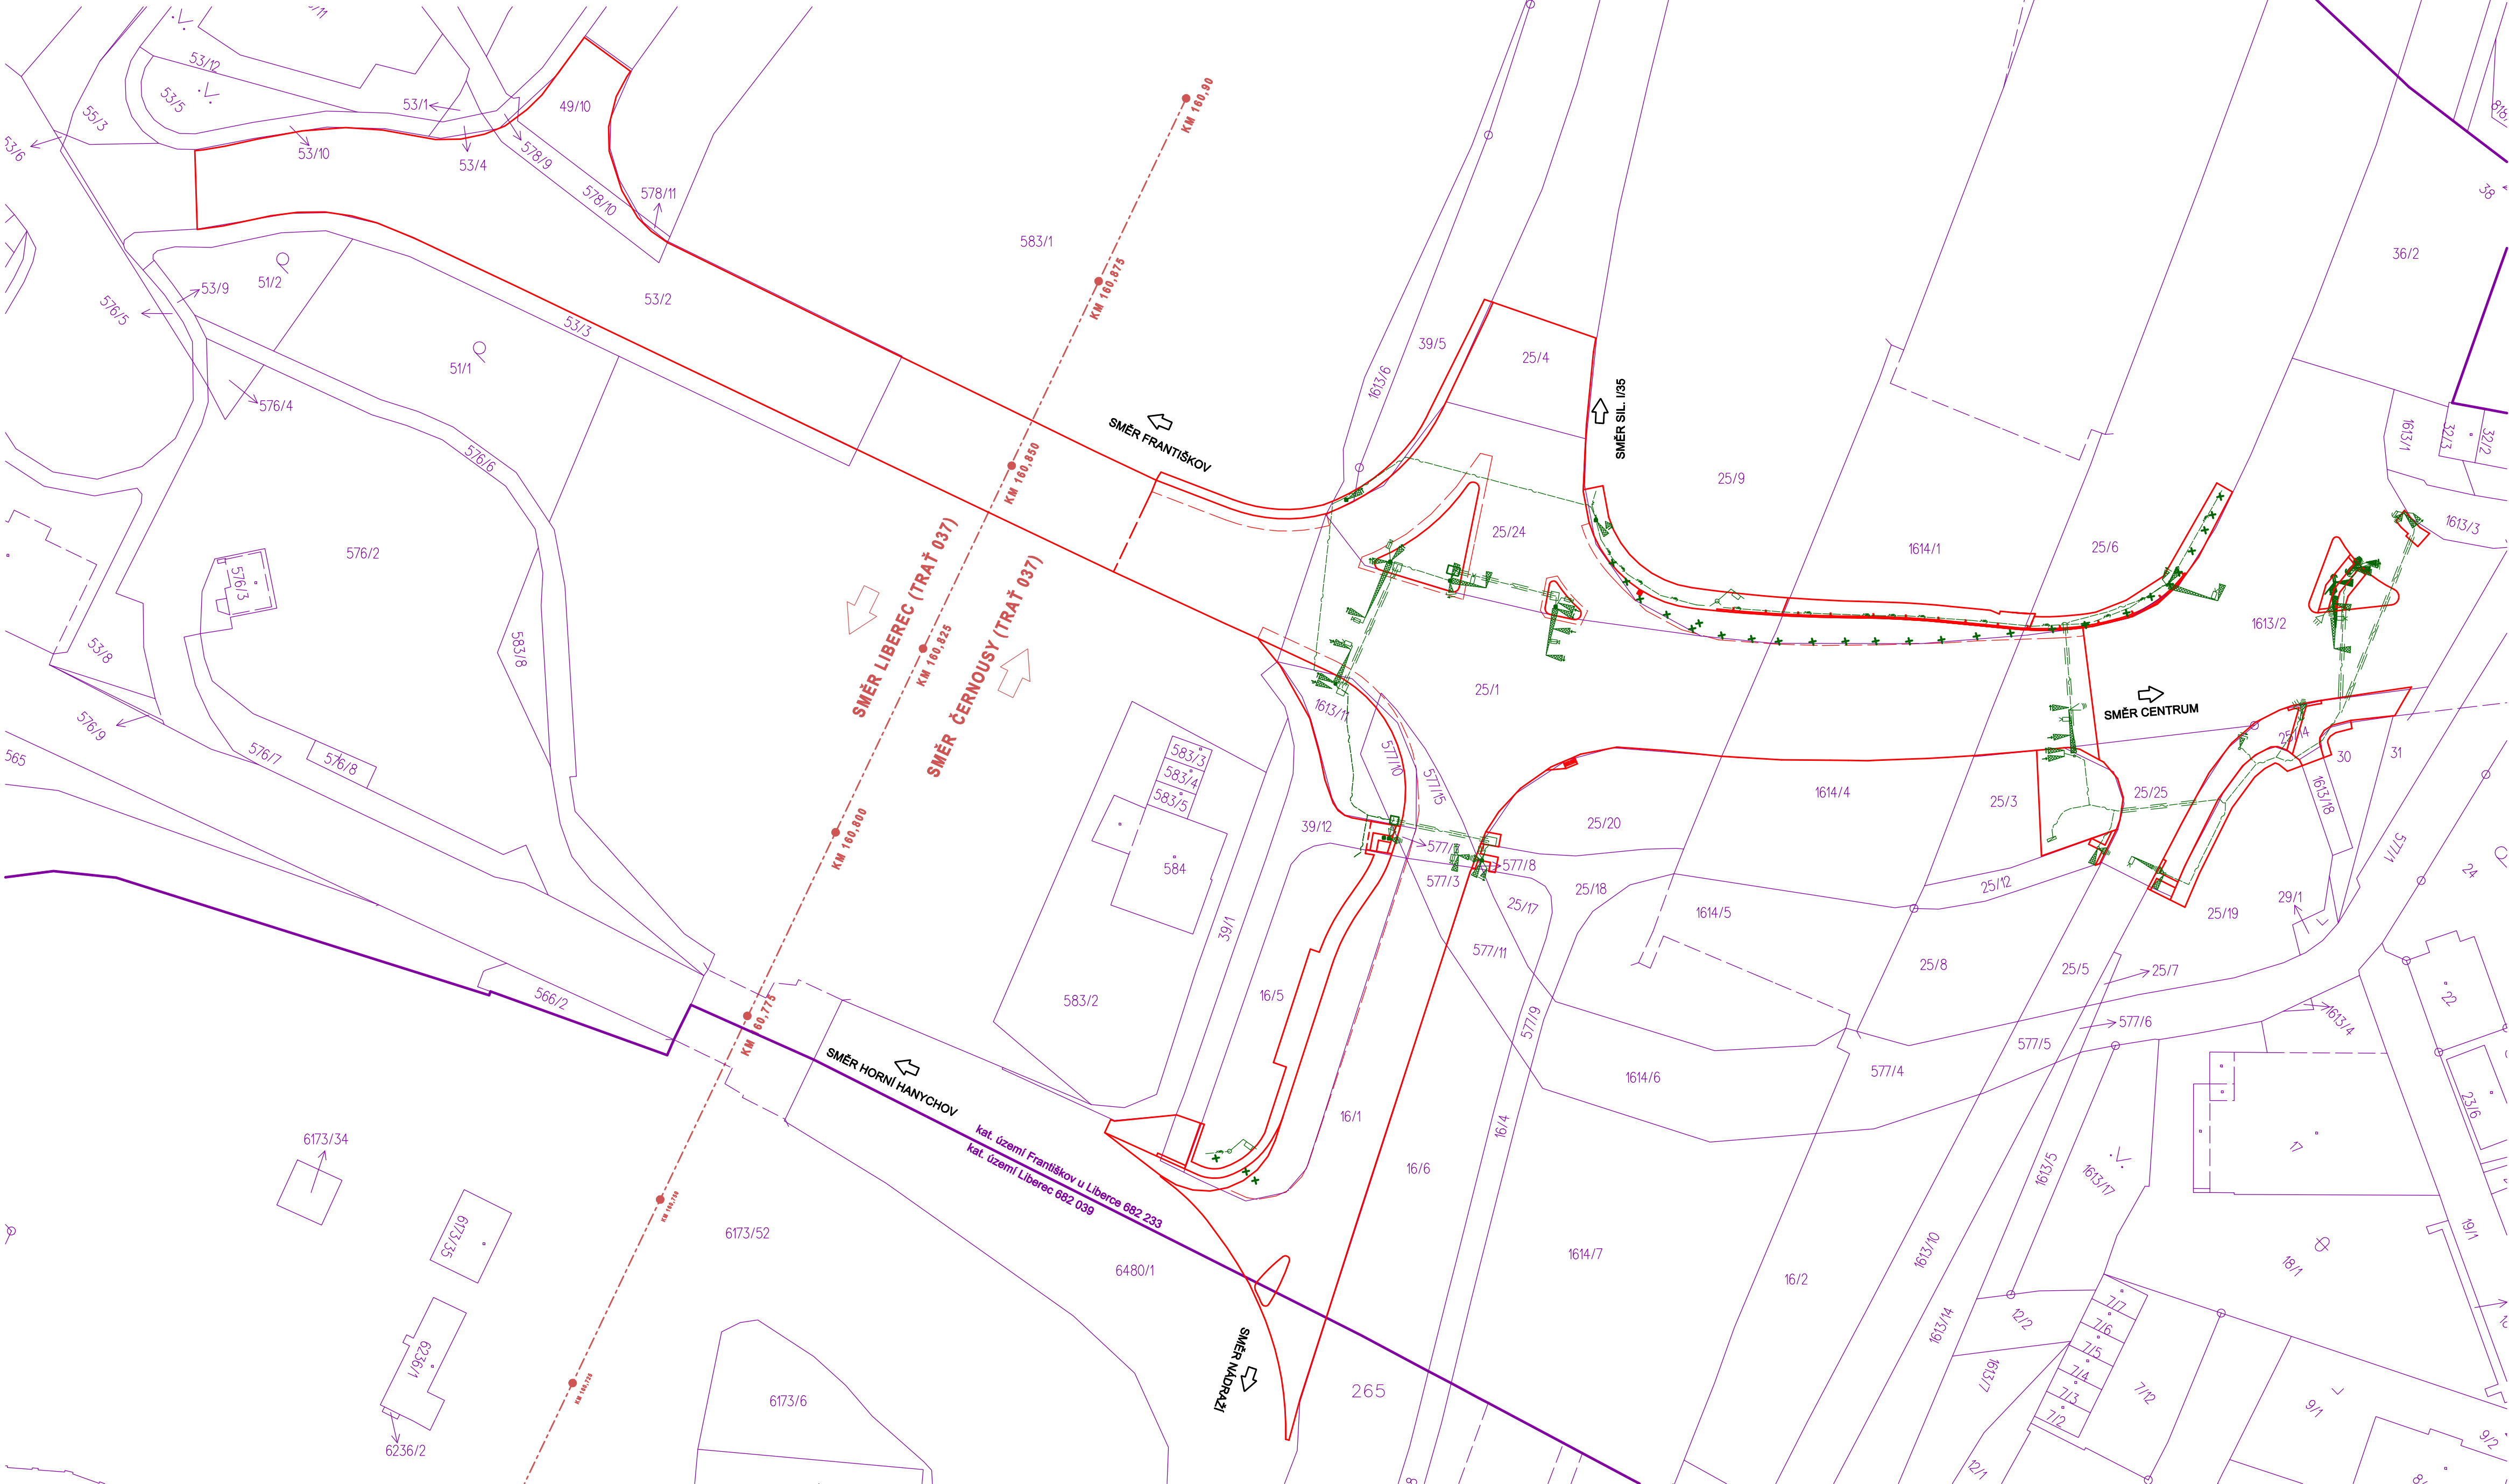

Dotčené pozemky v rámci stavebních úprav

katastrální území 682 039 Liberec		
Pozemky dotčené stavbou		
6480/1	ostatní plocha - ostatní komunikace	
výměra 1235 m2	Statutární město Liberec Náměstí Dr. E. Beneše 1/1 460 59 Liberec	

OBNOVA KRYTÝ VOZOVKY V UL. ŠVERMOVA

POZEMKY DOTČENÉ STAVBOU: 49/10, 53/2, 578/10, 583/1  
navržená úprava - obnova krytu, údržbové práce - nedojde ke změně nivelety a směrového vedení komunikace


HRANY:

ČERVENÁ - NAVRHOVANÝ STAV HRAN KOMUNIKACE - SO 101  
ZELENÁ - NAVRHOVANÝ STAV SO 401, SO 403  
FIALOVÁ - MAPA KATASTRU NEMOVITOSTÍ

POZNÁMKY:

KOTOVÁNO V METRECH

katastrální území 682 233 Františkov u Liberce			
Pozemky dotčené stavbou			
16/1	ostatní plocha - ostatní komunikace	16/5	ostatní plocha - ostatní komunikace
výměra 1000 m2	Statutární město Liberec Náměstí Dr. E. Beneše 1/1 460 59 Liberec	výměra 800 m2	Statutární město Liberec Náměstí Dr. E. Beneše 1/1 460 59 Liberec
25/1	ostatní plocha - ostatní komunikace	25/3	ostatní plocha - ostatní komunikace
výměra 1020 m2	Statutární město Liberec Náměstí Dr. E. Beneše 1/1 460 59 Liberec	výměra 262 m2	Statutární město Liberec Náměstí Dr. E. Beneše 1/1 460 59 Liberec
25/4	ostatní plocha - silnice	25/6	ostatní plocha - silnice
výměra 1230 m2	ČR - Ředitelství silnic a dálnic ČR Na Pankráci 546/56 140 00 Praha	výměra 1412 m2	ČR - Ředitelství silnic a dálnic ČR Na Pankráci 546/56 140 00 Praha
25/9	ostatní plocha - silnice	25/12	ostatní plocha - ostatní komunikace
výměra 4651 m2	ČR - Ředitelství silnic a dálnic ČR Na Pankráci 546/56 140 00 Praha	výměra 76 m2	Statutární město Liberec Náměstí Dr. E. Beneše 1/1 460 59 Liberec
25/14	ostatní plocha - ostatní komunikace	25/18	ostatní plocha - ostatní komunikace
výměra 142 m2	Statutární město Liberec Náměstí Dr. E. Beneše 1/1 460 59 Liberec	výměra 147 m2	Statutární město Liberec Náměstí Dr. E. Beneše 1/1 460 59 Liberec
25/19	ostatní plocha - ostatní komunikace	25/20	ostatní plocha - ostatní komunikace
výměra 476 m2	Statutární město Liberec Náměstí Dr. E. Beneše 1/1 460 59 Liberec	výměra 277 m2	Statutární město Liberec Náměstí Dr. E. Beneše 1/1 460 59 Liberec
25/24	ostatní plocha - ostatní komunikace	25/25	ostatní plocha - ostatní komunikace
výměra 625 m2	ČR - Ředitelství silnic a dálnic ČR Na Pankráci 546/56 140 00 Praha	výměra 182 m2	ČR - Ředitelství silnic a dálnic ČR Na Pankráci 546/56 140 00 Praha
39/5	ostatní plocha - silnice	39/12	ostatní plocha - ostatní komunikace
výměra 741 m2	Statutární město Liberec Náměstí Dr. E. Beneše 1/1 460 59 Liberec	výměra 261 m2	Statutární město Liberec Náměstí Dr. E. Beneše 1/1 460 59 Liberec
57/3	ostatní plocha - ostatní komunikace	57/7	ostatní plocha - ostatní komunikace
výměra 42 m2	ČR - Povodí Labe s.p. Vita Nejedlého 951/8, Slezského předměstí, 500 03 Hradec Králové	výměra 6 m2	ČR - Povodí Labe s.p. Vita Nejedlého 951/8, Slezského předměstí, 500 03 Hradec Králové
57/10	ostatní plocha - ostatní komunikace	57/15	ostatní plocha - ostatní komunikace
výměra 65 m2	ČR - Povodí Labe s.p. Vita Nejedlého 951/8, Slezského předměstí, 500 03 Hradec Králové	výměra 79 m2	ČR - Povodí Labe s.p. Vita Nejedlého 951/8, Slezského předměstí, 500 03 Hradec Králové
663/1	ostatní plocha - manipulační plocha	663/2	ostatní plocha - ostatní komunikace
výměra 15679 m2	ČR - SZDC s.o. Dělnická 1003/7, Nové Město, 110 00 Praha 1	výměra 1424 m2	Statutární město Liberec Náměstí Dr. E. Beneše 1/1 460 59 Liberec
1613/8	ostatní plocha - silnice	1613/11	ostatní plocha - ostatní komunikace
výměra 259 m2	Statutární město Liberec Náměstí Dr. E. Beneše 1/1 460 59 Liberec	výměra 120 m2	Statutární město Liberec Náměstí Dr. E. Beneše 1/1 460 59 Liberec
1614/1	ostatní plocha - silnice	1614/4	ostatní plocha - silnice
výměra 2777 m2	ČR - Ředitelství silnic a dálnic ČR Na Pankráci 546/56 140 00 Praha	výměra 862 m2	Statutární město Liberec Náměstí Dr. E. Beneše 1/1 460 59 Liberec

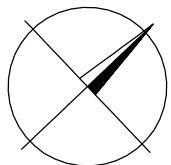

Objednavatel	STATUTÁRNÍ MĚSTO LIBEREC, NÁM. DR. E. BENEŠE 1, 460 59 LIBEREC
Odpovědný projektant	ING. MIROSLAV BELDA
Vypracoval	ING. JANA MADĚROVÁ TUČKOVÁ
Technická kontrola	ING. MIROSLAV BELDA



www.mdiplan.cz  
info@mdiplan.cz

Gen. Svobody 25/108, 460 01 Liberec XII - Staré Pavlovice

Název akce	Zakázka č.	2021 - 007	Datum	03/2022
KŘÍŽOVATKA ŠVERMOVA x JUNGMANNOVA x ŽITAVSKÁ x RAMPA SIL. I/35, LIBEREC – ÚPRAVA RAMEN KŘÍŽOVATKY	Stupeň	PDPS	Měřítko	1:500
Příloha	Číslo přílohy	C.2		Číslo paré
KATASTRÁLNÍ SITUAČNÍ VÝKRES				