


VYTYČOVACÍ VÝKRES
M 1:250

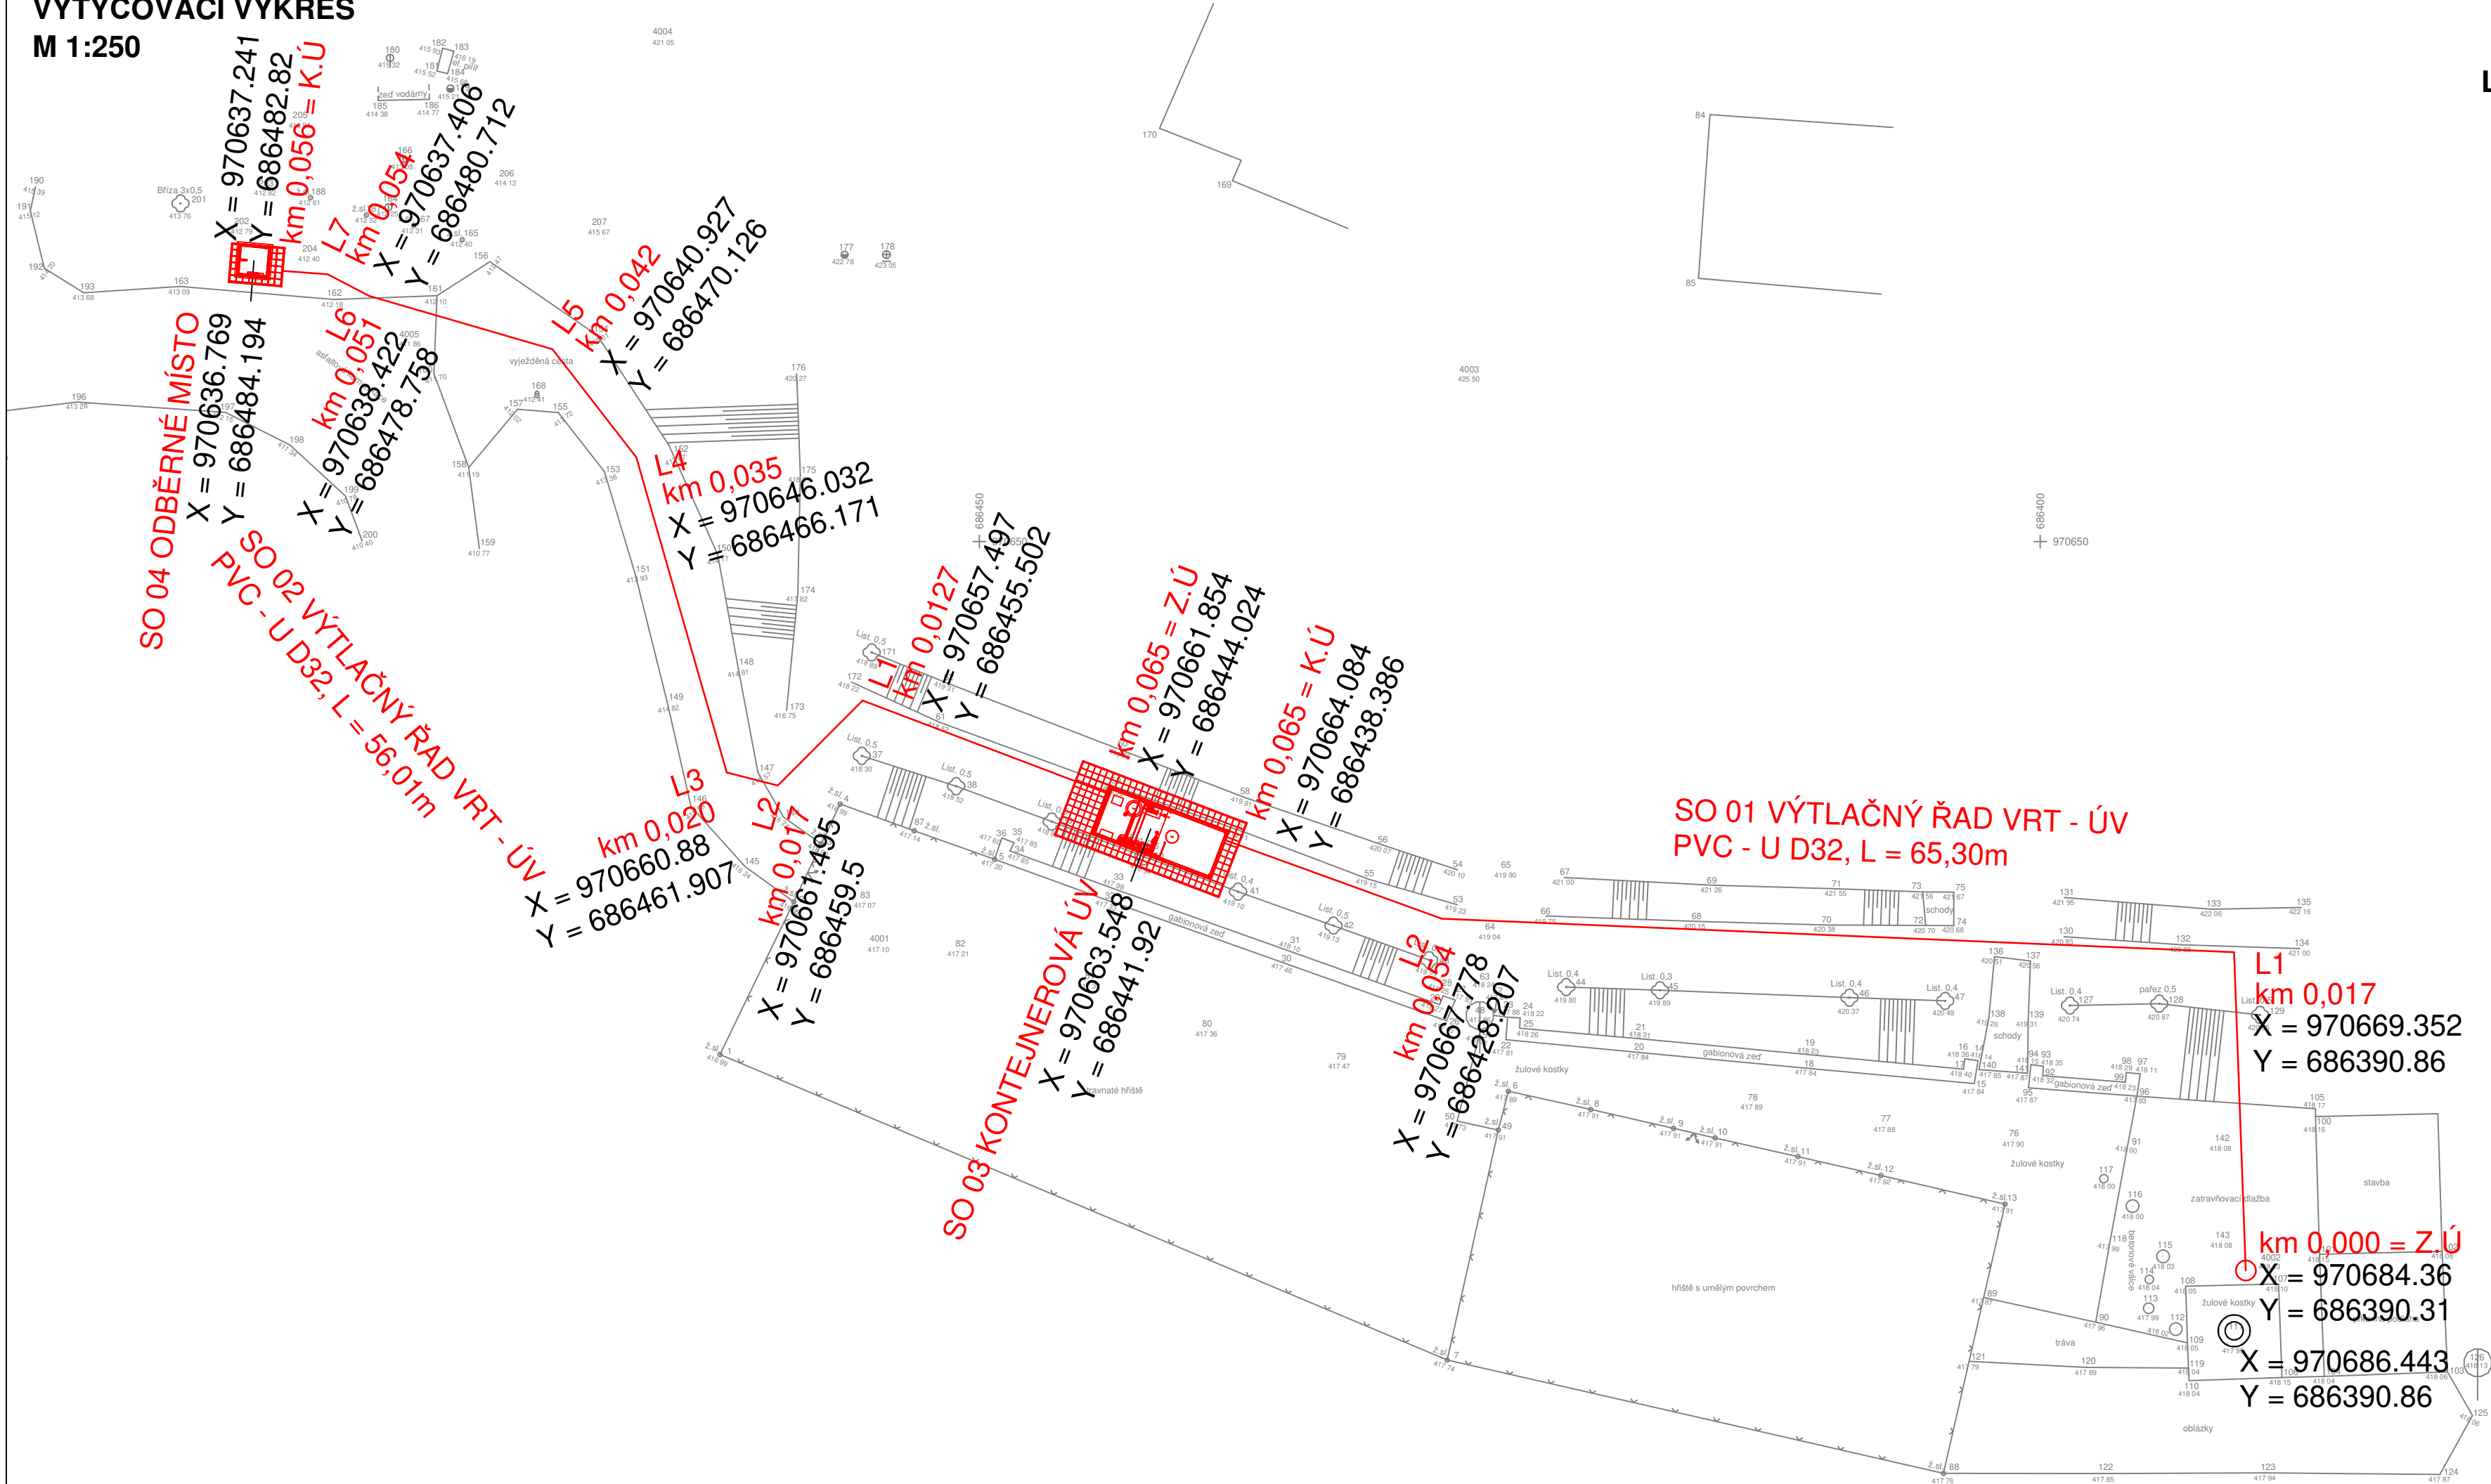

LEGENDA - NAVRHOVANÉ OBJEKTY:

- Navrhované objekty
- Vytyčovací souřadnice
- Souřadnice vytyčovací sítě


X = 970669.352
Y = 686390.86

686400
+ 970650

Poznámka:
Zákresy podzemních inženýrských sítí nelze použít jako vytyčovací výkres.
Před zahájením stavebních prací musí investor zajistit vytyčení sítí jejich správci
a označení v terénu dle platných předpisů.

Souřadnicový systém: S-JTSK
Výškový systém: Bpv

REVIZE Č.	DATUM	PODPIS	REVIZE Č.	DATUM	PODPIS

 <div>ASIO TECH, spol. s r.o., Kšírova 552/45, 619 00 Brno Tel.: +420 548 428 111, gsm: +420 606 743 368, e-mail: asio@asio.cz</div>		VYPRACOVAL	Ing. M. Feixová				
		KONTROLOVAL	Ing. Martin Fiala				
		ZODPOV. PROJEKTANT	Ing. Martin Fiala				
INVESTOR:	Statutární město Liberec, nám. Dr. E.Beneše 1/1, 460 59 Liberec		DATUM	Září 2021			
MÍSTO:	Liberec XVII. - Kateřinky	KRAJ:	Liberecký	STUPEŇ	DPS		
STAVBA:	Doplňkový zdroj vody pro obyvatele v místní části Kateřinky			FORMAT	3 x A4		
				ZAK. Č.	IA731		
				STANDARD	-		
PŘÍLOHA:	Vytyčovací výkres			MĚŘÍTKO	1 : 250	PŘÍLOHA	C.4