



VZOROVÝ PŘÍČNÝ ŘEZ  
UL. ŠLIKOVA

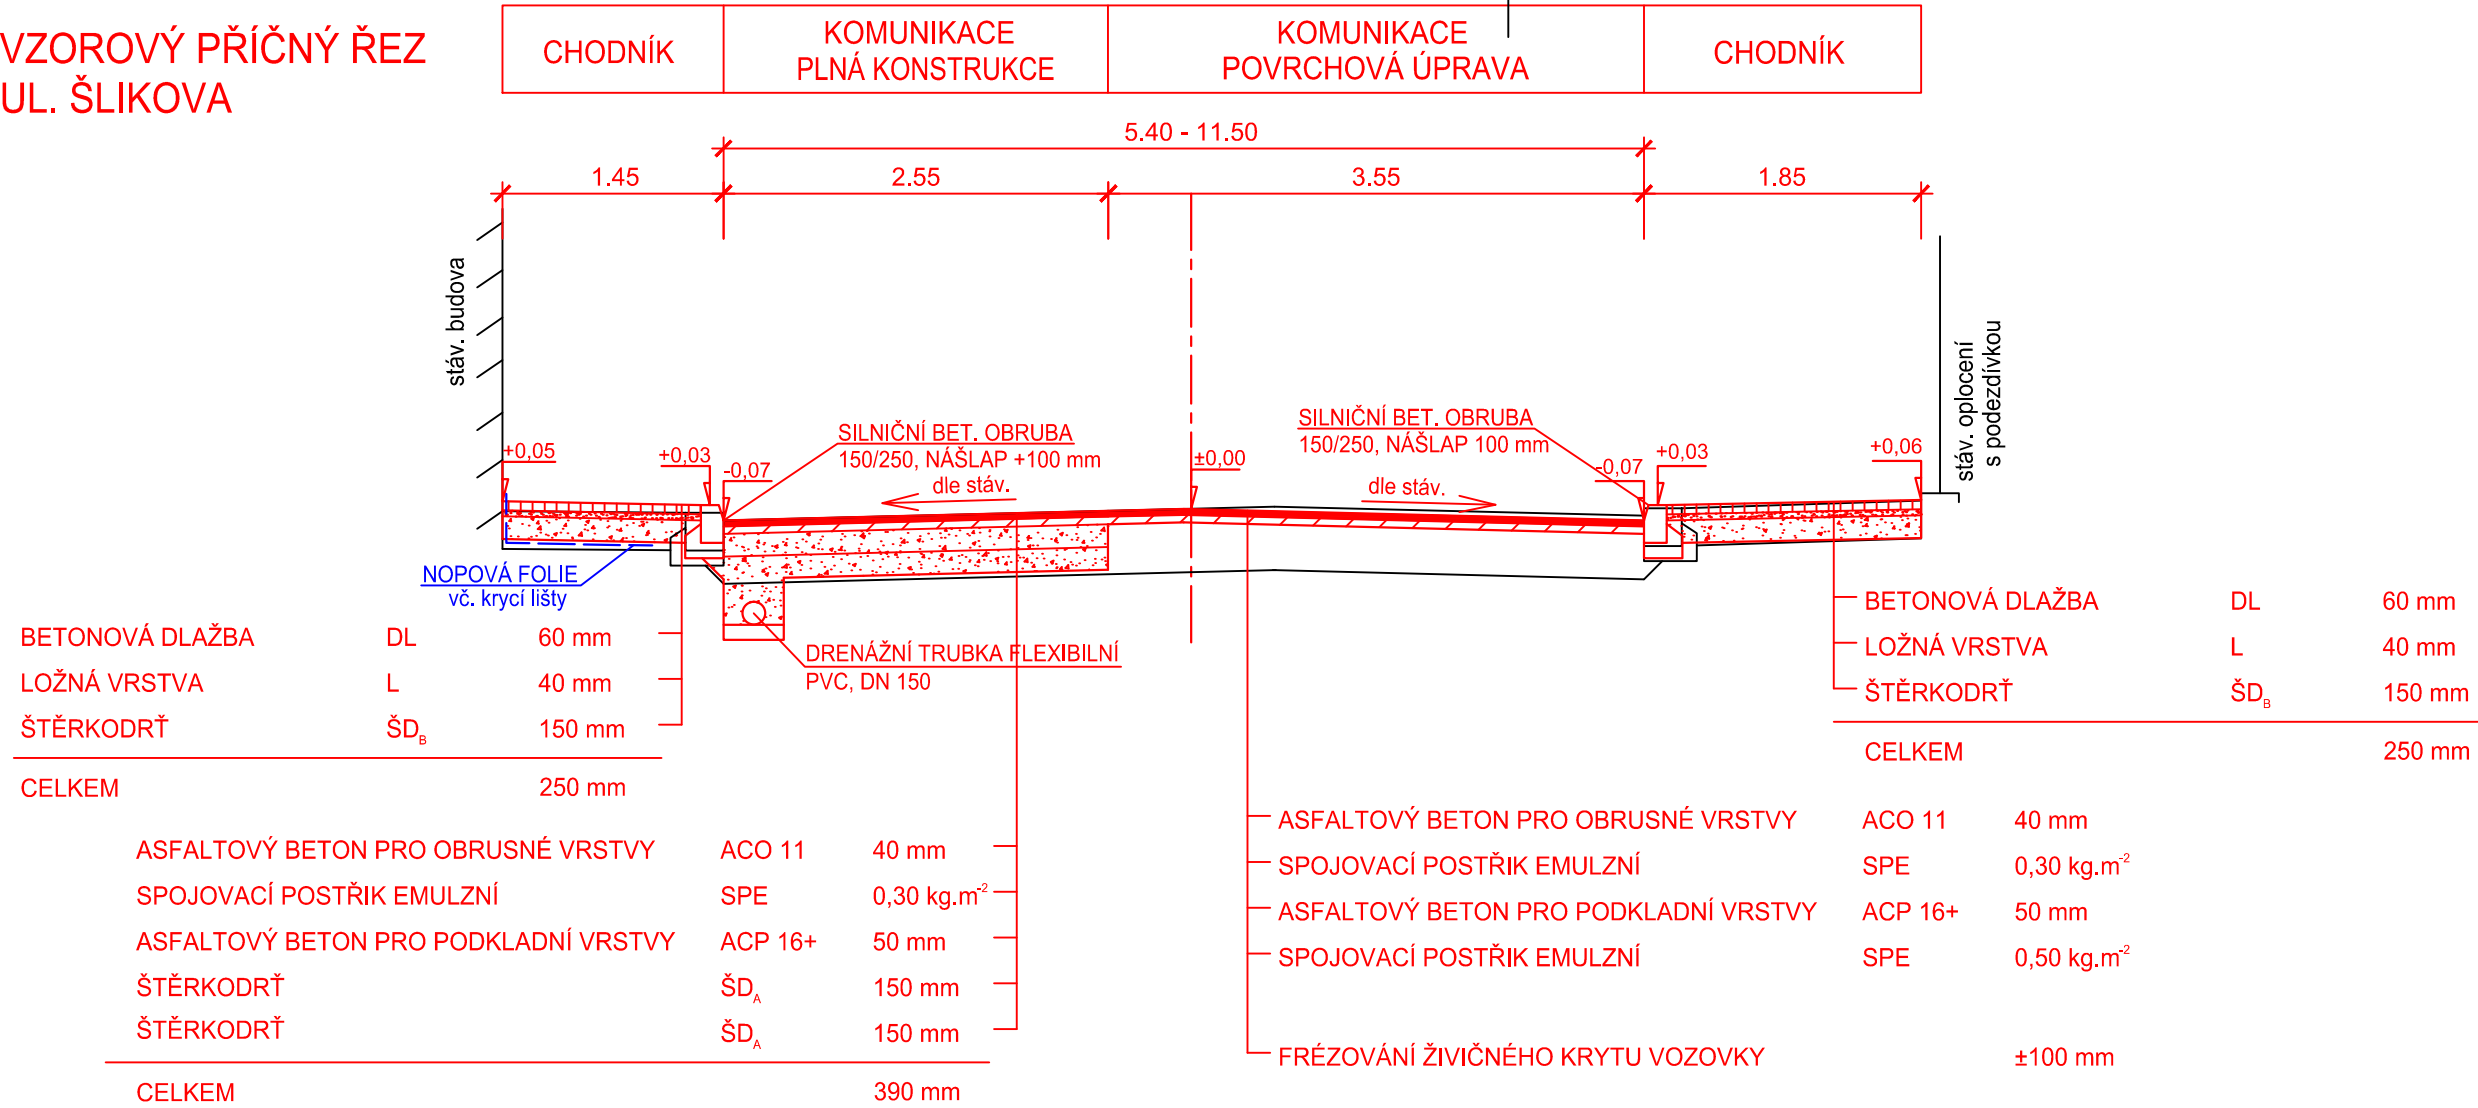

VZOROVÝ PŘÍČNÝ ŘEZ  
UL. TYLOVA

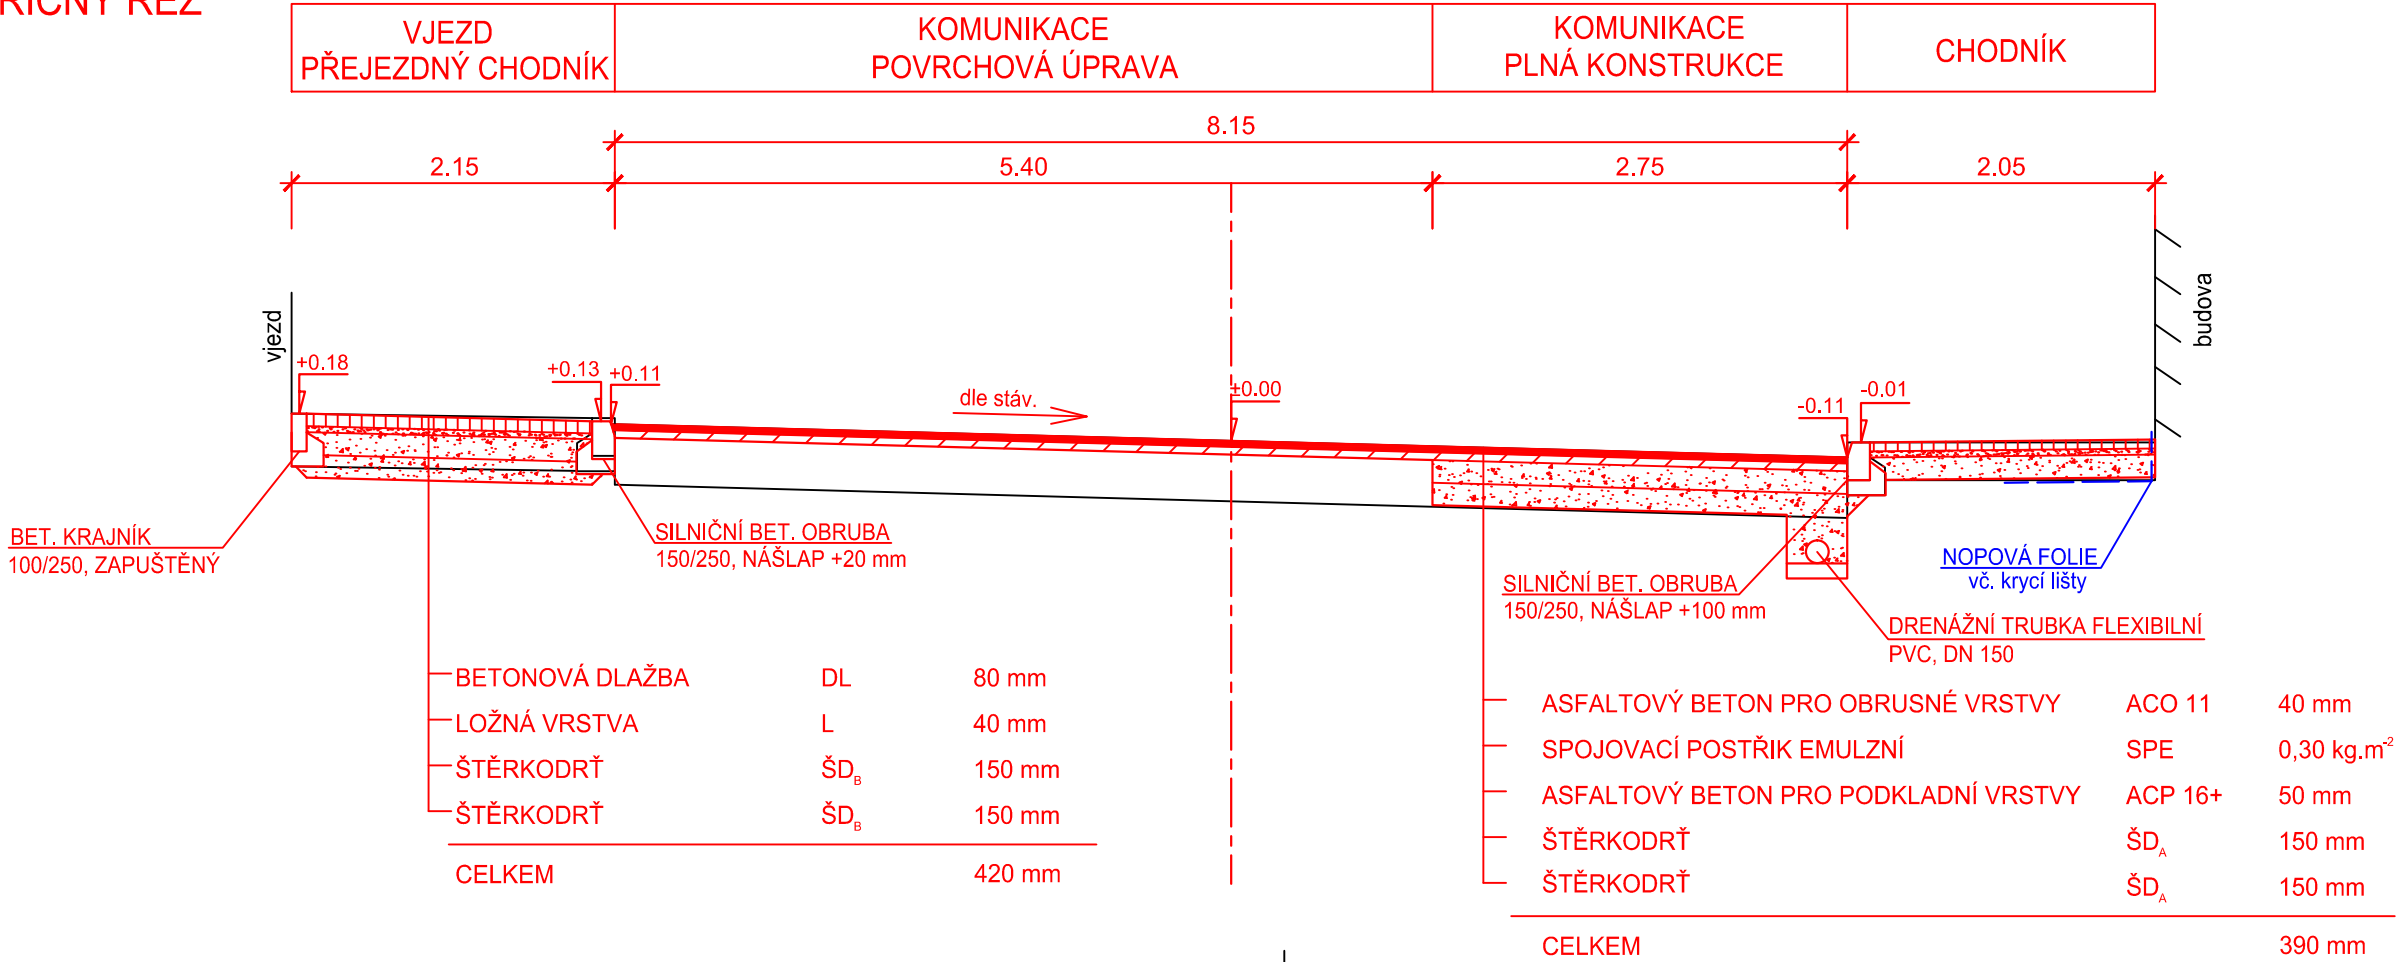

stavební objekty:

SO 101 - KOMUNIKACE A CHODNÍK

